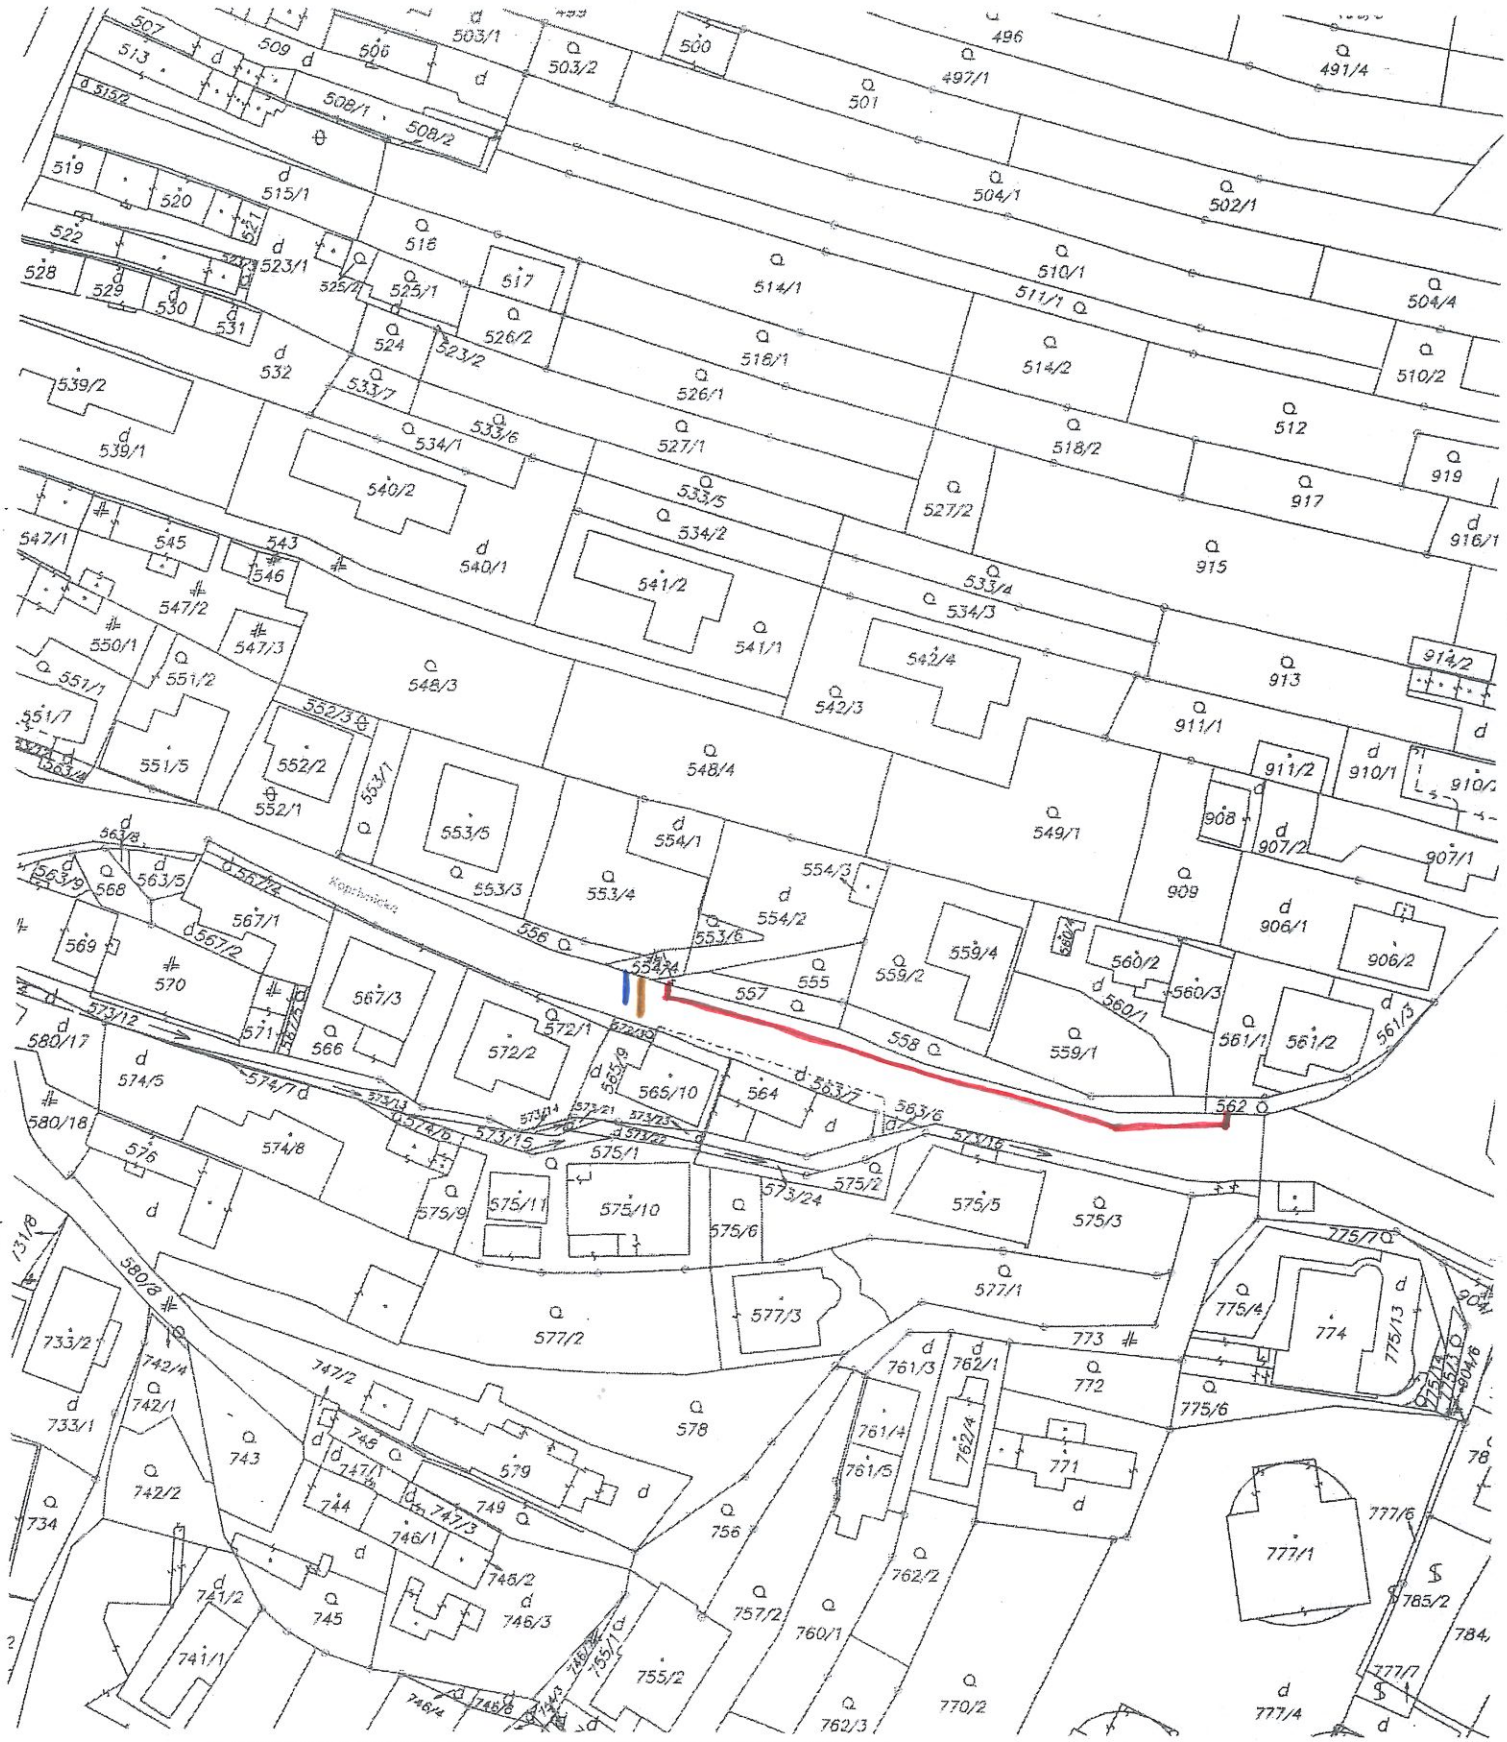

- VODOVODNÁ PRÍPOJKA
- KANALIZ. PRÍPOJKA
- ELEKTRICKÁ PRÍPOJKA

Okresný úrad **Bratislava** katastrálny odbor	Okres **Bratislava IV**	Obec **BA–m.č. DÚBRAVKA**	Kat. územie **Dúbravka**
	Číslo zákazky **K1–8252/17**	Vektorová mapa	Mierka **1 : 1000**
	KÓPIA KATASTRÁLNEJ MAPY na parcelu: ––		
Vyhotovil			Spoj. [illegible] zákona č. [illegible]
Dňa **24.04.2017**	Meno **Zsolt Sárkány**		Pečiatka a podpis