


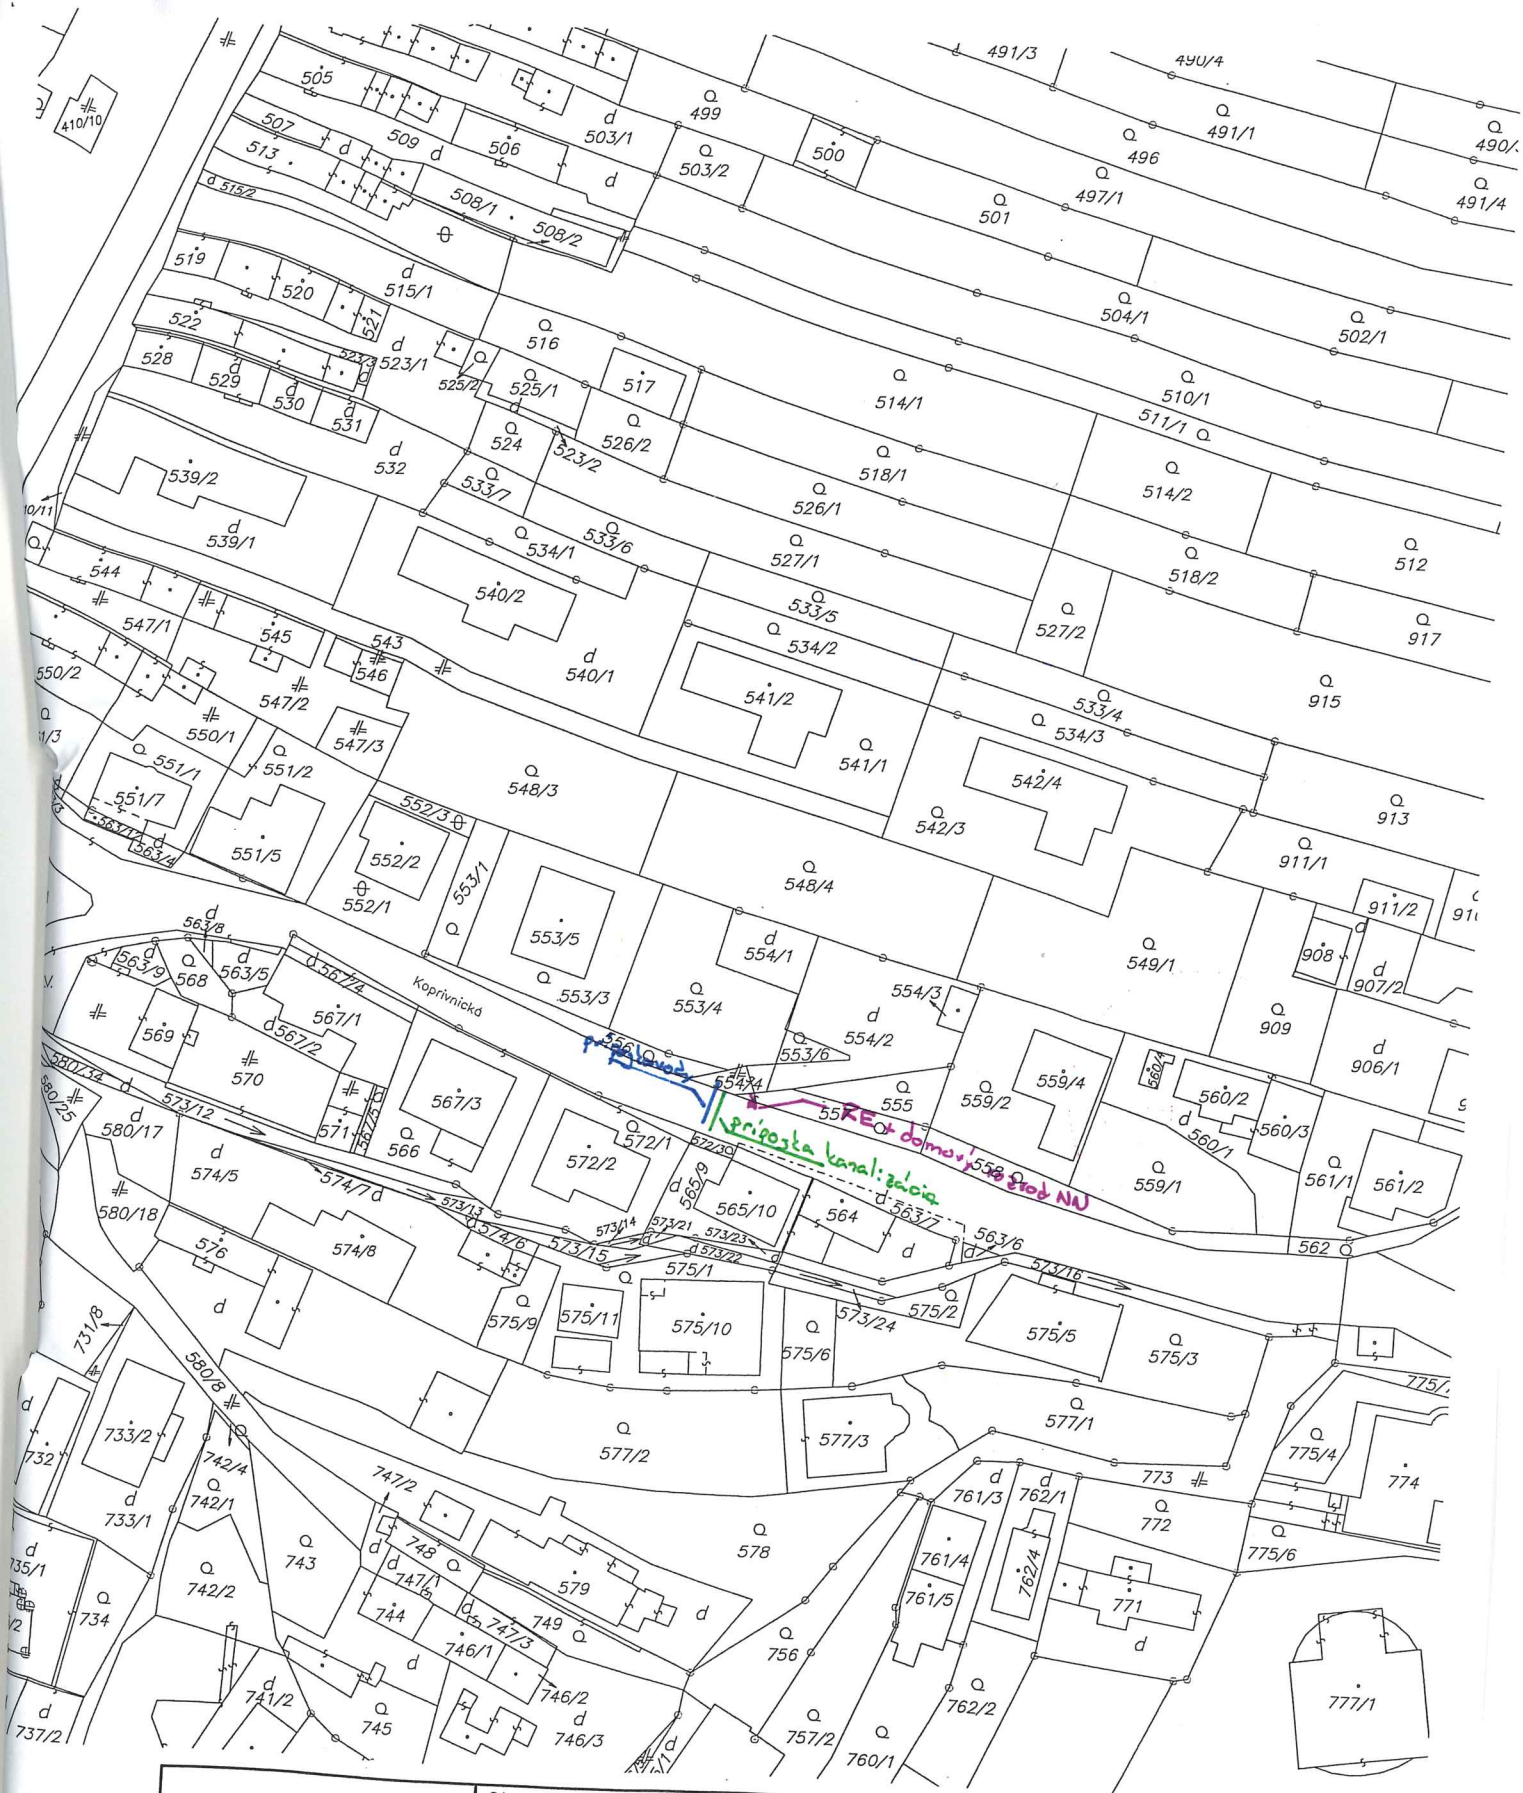

Okresný úrad Bratislava katastrálny odbor	Okres Bratislava IV	Obec BA-m.č. DÚBRAVKA	Kat. územie Dúbravka
	Číslo zákazky K1-12929/2017	Vektorová mapa	Mierka 1 : 1000
KÓPIA KATASTRÁLNEJ MAPY na parcelu: --			Spoplatnené v zmysle zákona č. 145/1995 Z.z.
Vyhotovil Dňa 26.06.2017 Meno Zsolt Sárkány			
Pečiatka a podpis			