


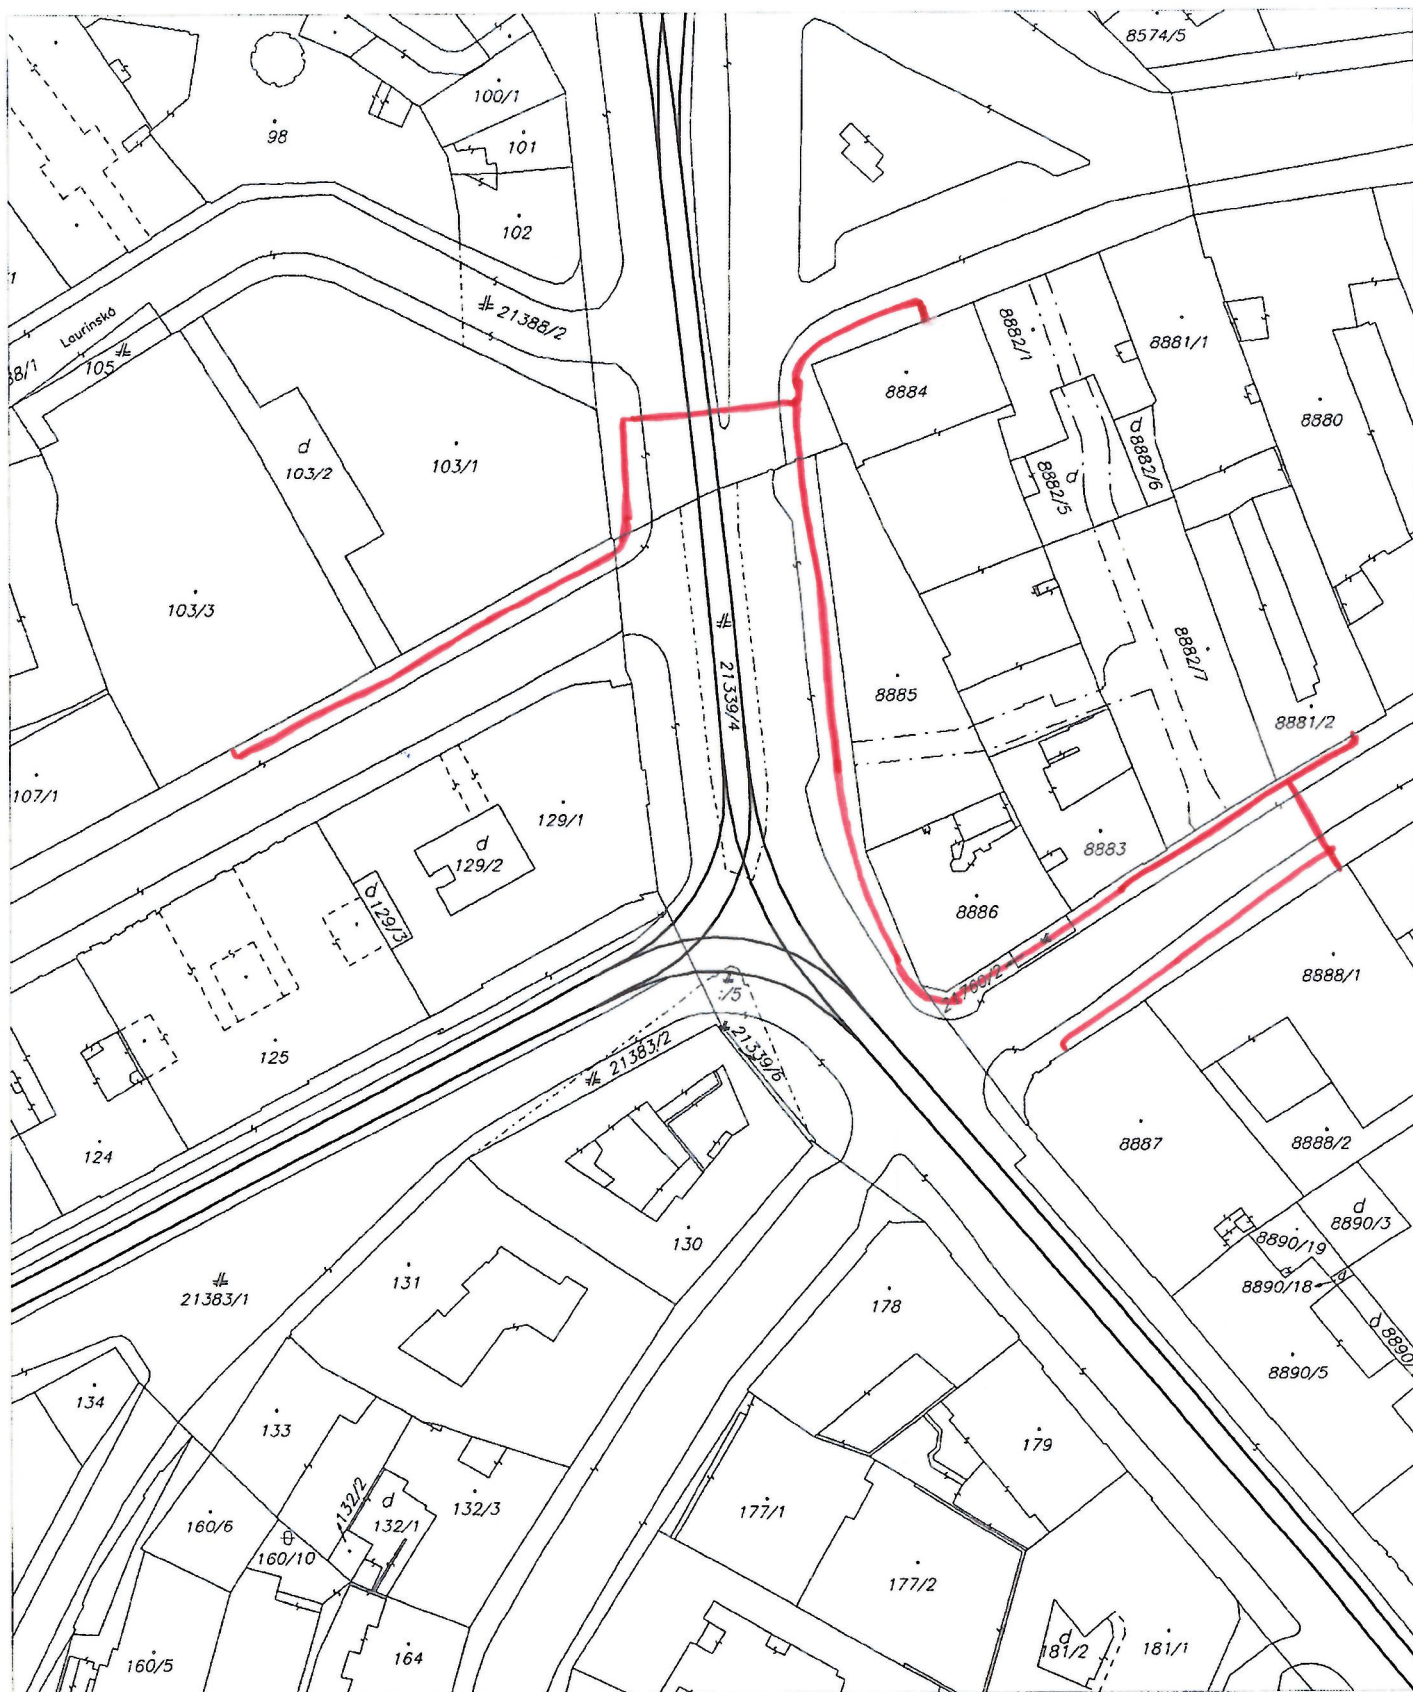

Okresný úrad Bratislava katastrálny odbor	Okres	Bratislava I	Obec	BA-m.č. STARÉ MESTO	Kat. územie	Staré Mesto
	Číslo zákazky	K1-9798/2018	Vektorová mapa		Mierka	1 : 1000
	KÓPIA KATASTRÁLNEJ MAPY na parcelu:					
Vyhotožil		 Spoplatnené v zmysle zákona č. 145/1995 Z.z. Pečiatka a podpis				
Dňa	Meno					
23.05.2018	Palatinusová					