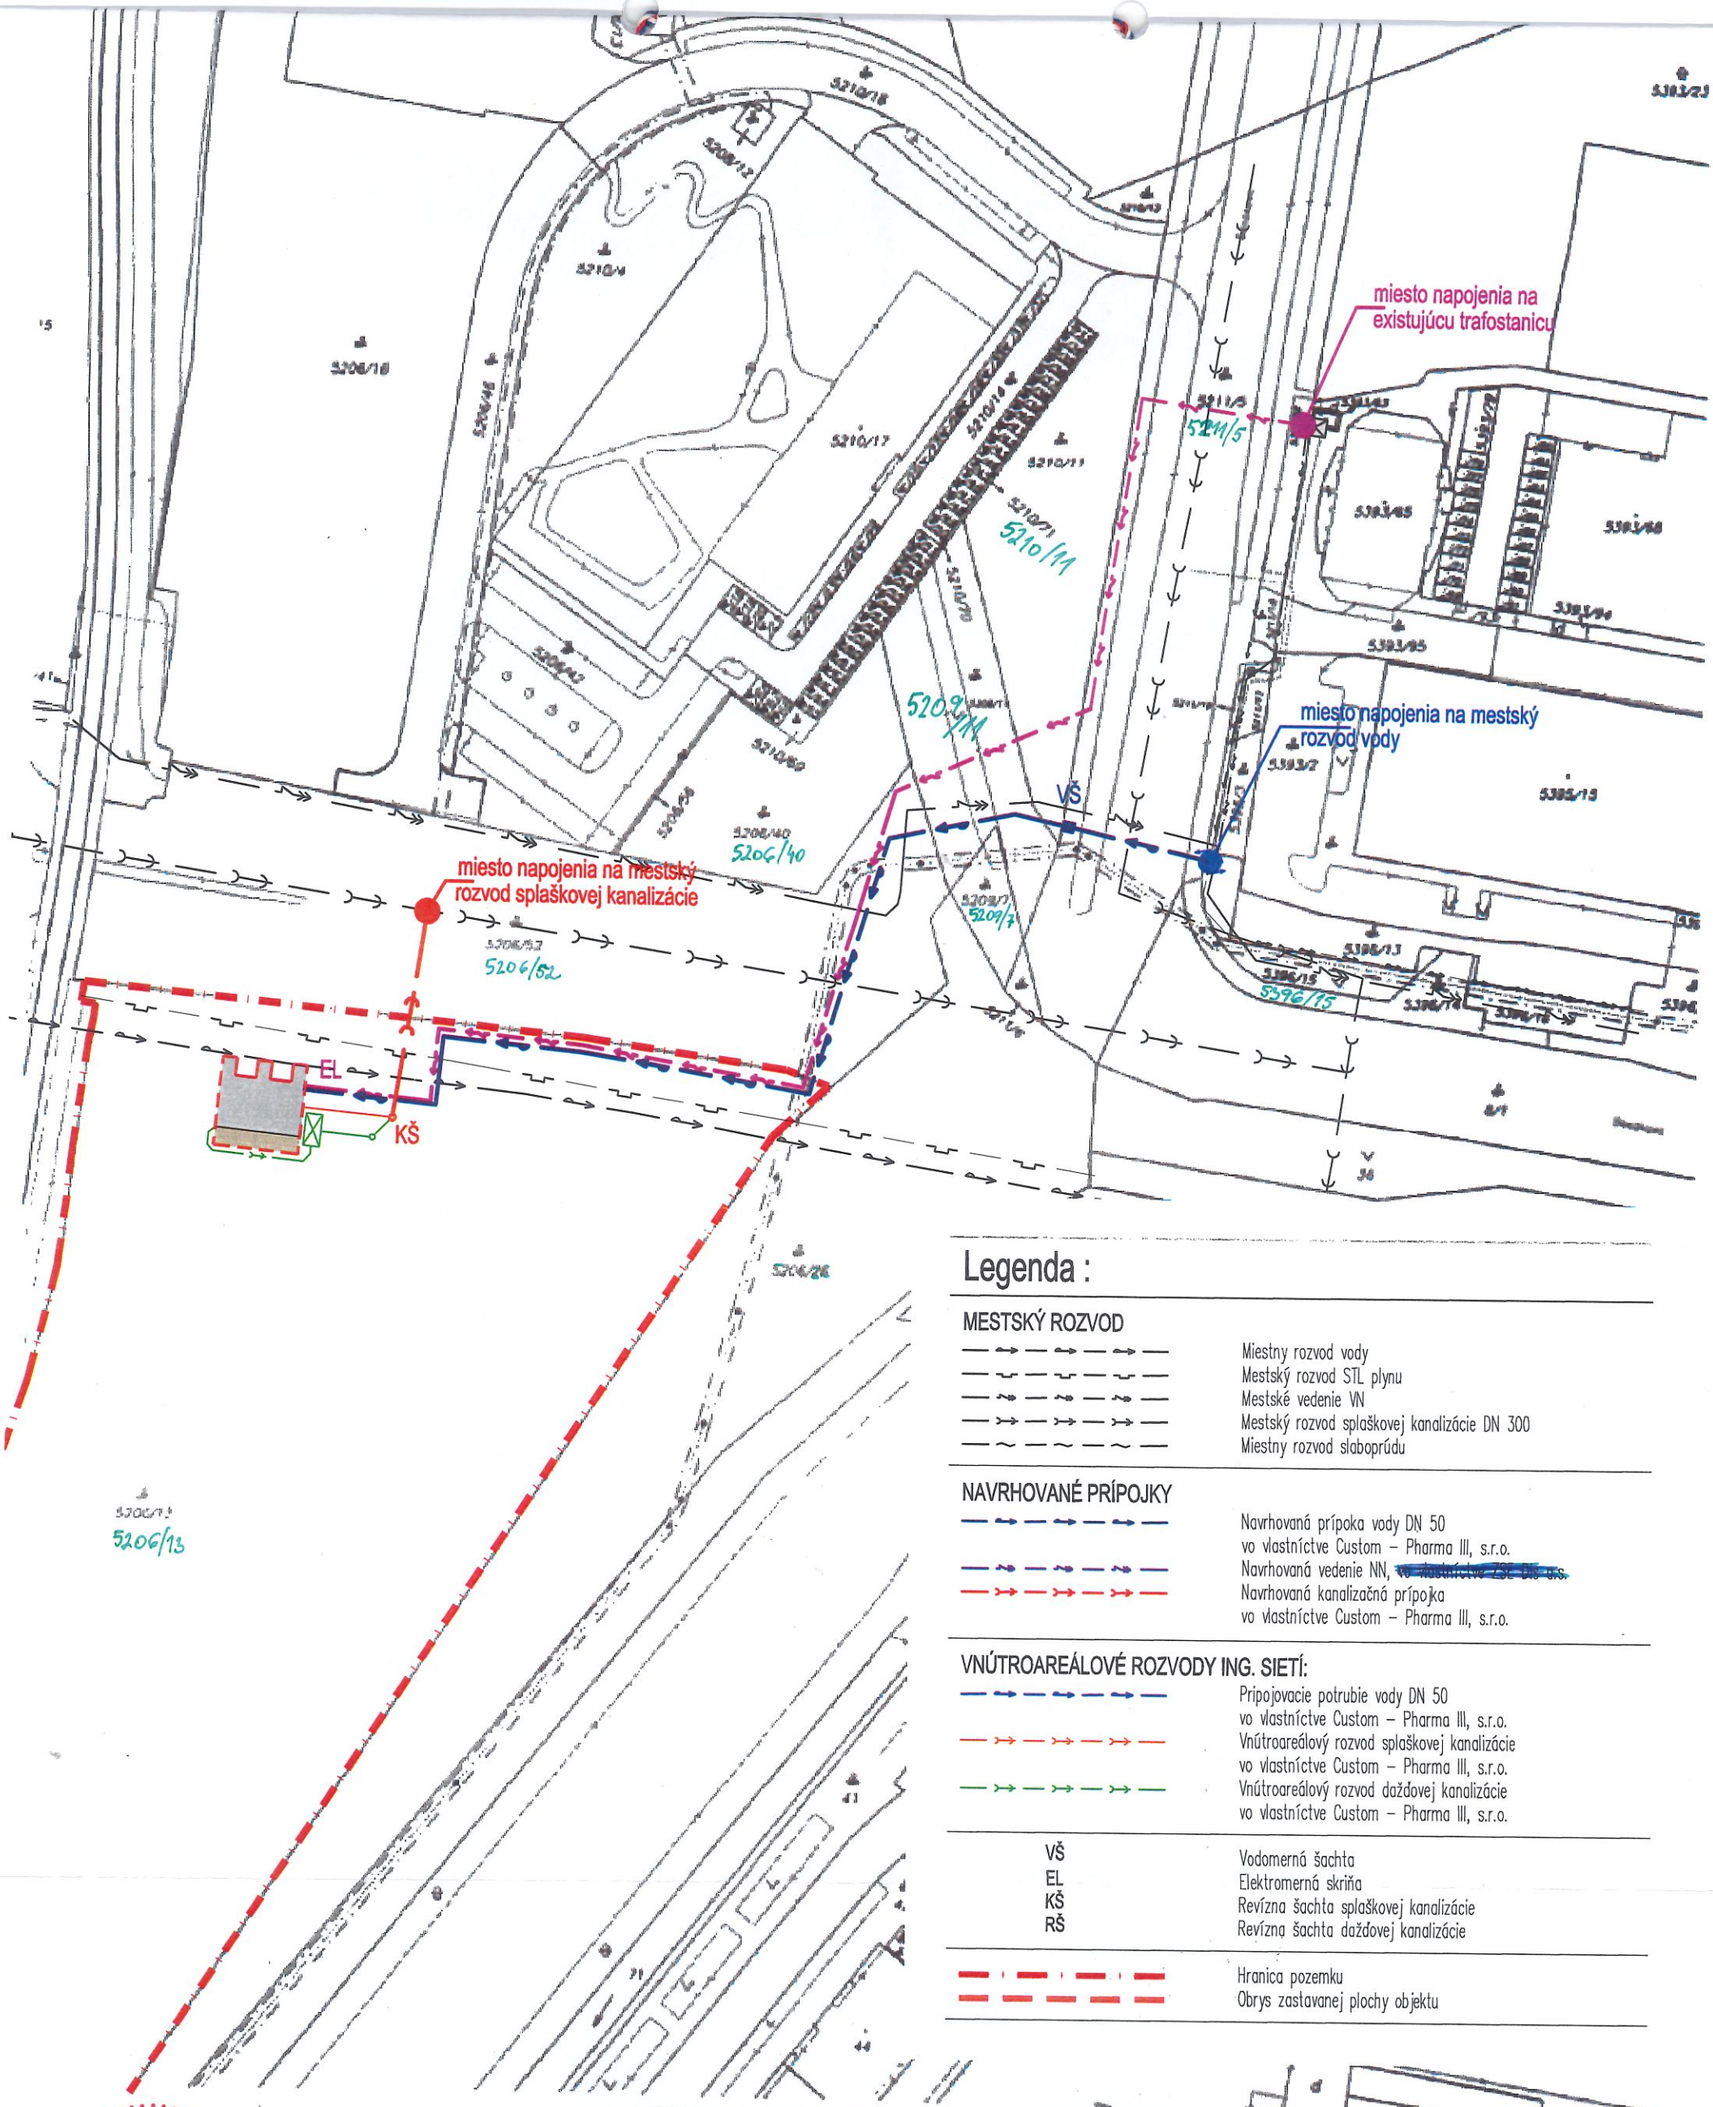

Legenda :

MESTSKÝ ROZVOD

- Miestny rozvod vody
- Mestský rozvod STL plynu
- Mestské vedenie VN
- Mestský rozvod splaškovej kanalizácie DN 300
- Miestny rozvod slaboprúdu

NAVRHOVANÉ PRÍPOJKY

- Navrhovaná prípoka vody DN 50 vo vlastníctve Custom – Pharma III, s.r.o.
- Navrhovaná vedenie NN, [redacted]
- Navrhovaná kanalizačná prípojka vo vlastníctve Custom – Pharma III, s.r.o.

VNÚTROAREÁLOVÉ ROZVODY ING. SIETÍ:

- Pripojovacie potrubie vody DN 50 vo vlastníctve Custom – Pharma III, s.r.o.
- Vnútroareálový rozvod splaškovej kanalizácie vo vlastníctve Custom – Pharma III, s.r.o.
- Vnútroareálový rozvod dažďovej kanalizácie vo vlastníctve Custom – Pharma III, s.r.o.

VŠ	Vodomerná šachta
EL	Elektromerná skriňa
KŠ	Revízna šachta splaškovej kanalizácie
RŠ	Revízna šachta dažďovej kanalizácie

- Hranica pozemku
- Obrys zastavanej plochy objektu

Ing. Pavol PRIBYLINEC, PhD.
autorizovaný architekt
* 2299 AA *

Okresný úrad Bratislava katastrálny odbor	Okres: Bratislava V	Obec: BA-m.č. PETRŽALKA	Kat. územie: Petržalka
	Číslo zákazky: KI- 4752 /2018	Vektorová mapa	Mierka: 1 : 1000
	KÓPIA KATASTRÁLNEJ MAPY na parcelu --		
Vyhotovil			
Dňa: 08.03.2018	Meno: Silvester Široký	Spoplatnené v zmysle zákona č. 145/1995 Z.z.	Pečiatka a podpis