


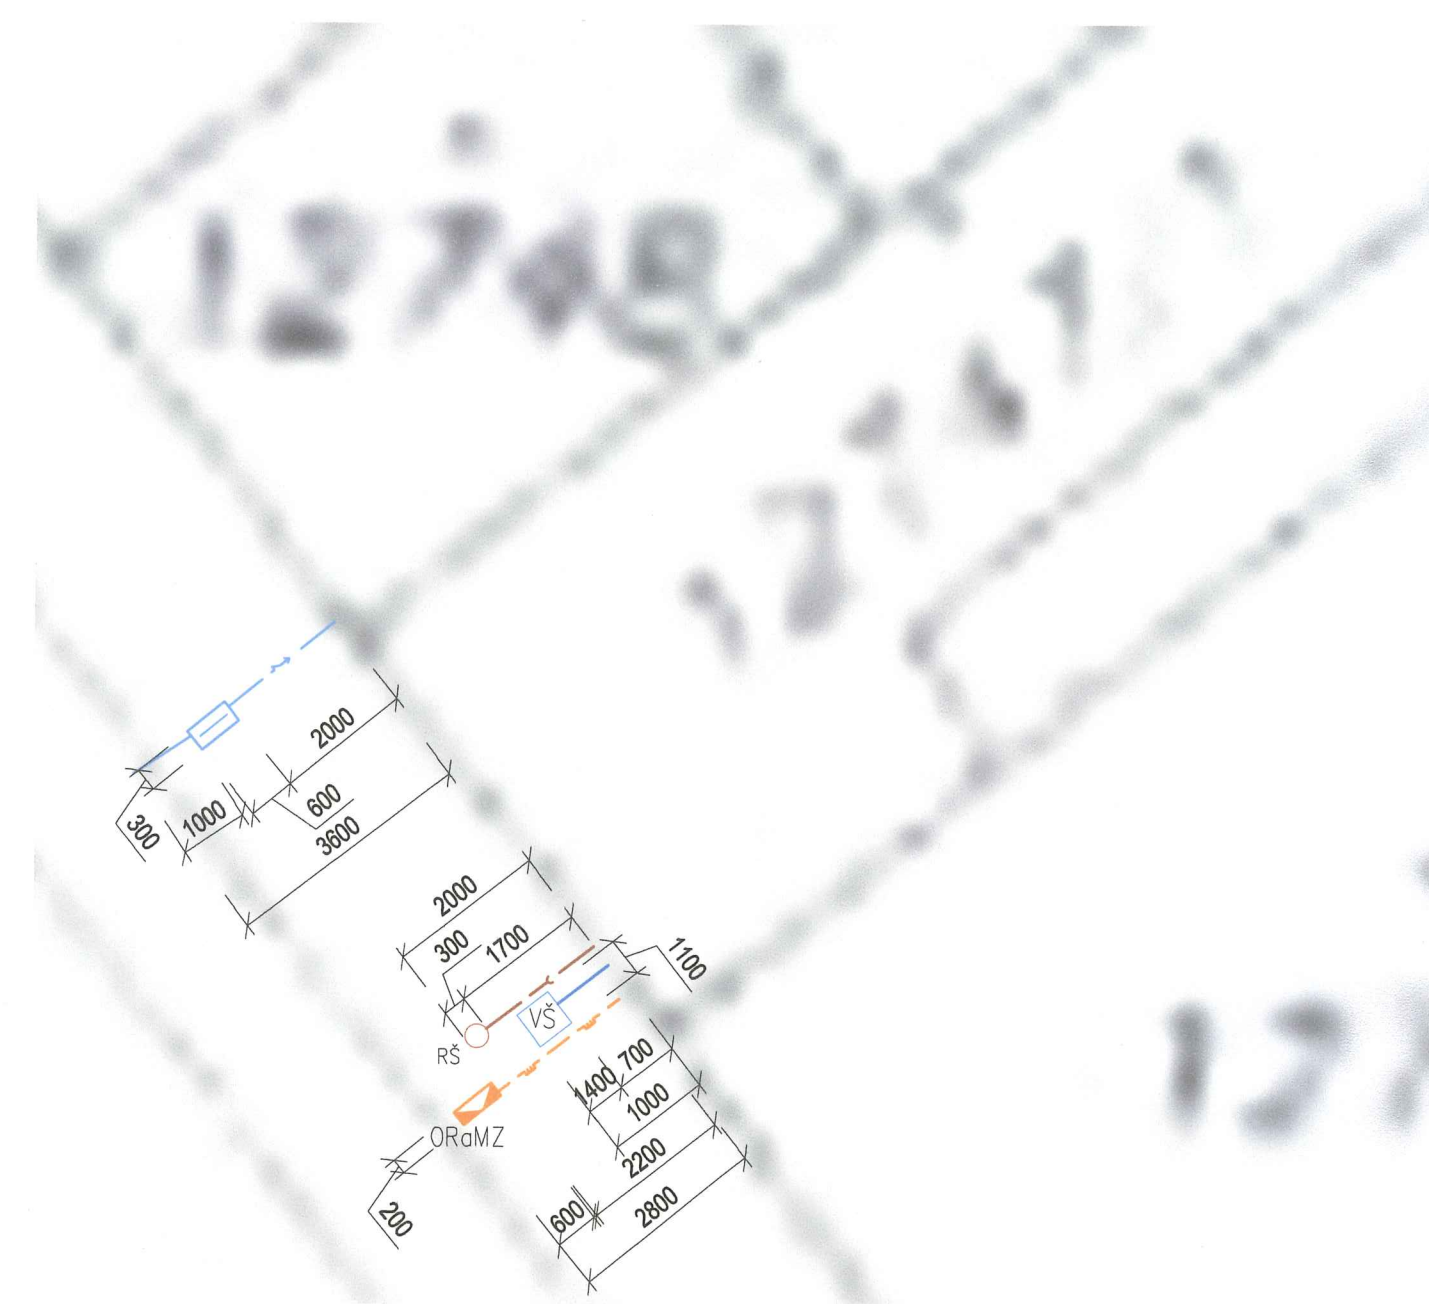

NAVRHOVANÉ INŽINIERSKE SIETE:

- DOMOVÁ KANALIZÁCIA DN150 - NAPOJENÁ DO REVÍZNEJ ŠACHTY dl. 2,0m
- ELEKTRICKÁ PRÍPOJKA - CYKY-J 5x10 - dl. 3,6m - VEDENÁ V CHRÁNIČKE V ZEMI
- VODOVODNÁ PRÍPOJKA - dl.2,1m - VEDENÁ V ZEMI
- PLYN - dl.2,8m - VEDENÝ V ZEMI
- RE - ELEKTROMER - SKRINKA 0,6x0,3m=0,18m²
- VŠ - VODOMERNÁ ŠACHTA rozm. - 1100x1400mm=1,54m²
- RŠ - REVÍZNA ŠACHTA Ø300mm - 0,07m²
- ORAMZ - PLYNOMER - 0,6*0,20m=0,12m²

Okresný úrad Bratislava katastrálny odbor	Okres	Bratislava III	Obec	BA-m.č. NOVÉ MESTO	Kat. územie	Havľ Mesto
	Číslo zápisu	K1-17484/2017	Vektorové mapy	Mierka 1 : 1000		
KÓPIA KATASTRÁLNEJ MAPY						
na parcelu						
Vytvorené	05.09.2017					
Režisér a podpis	Zsolt Štráby					