



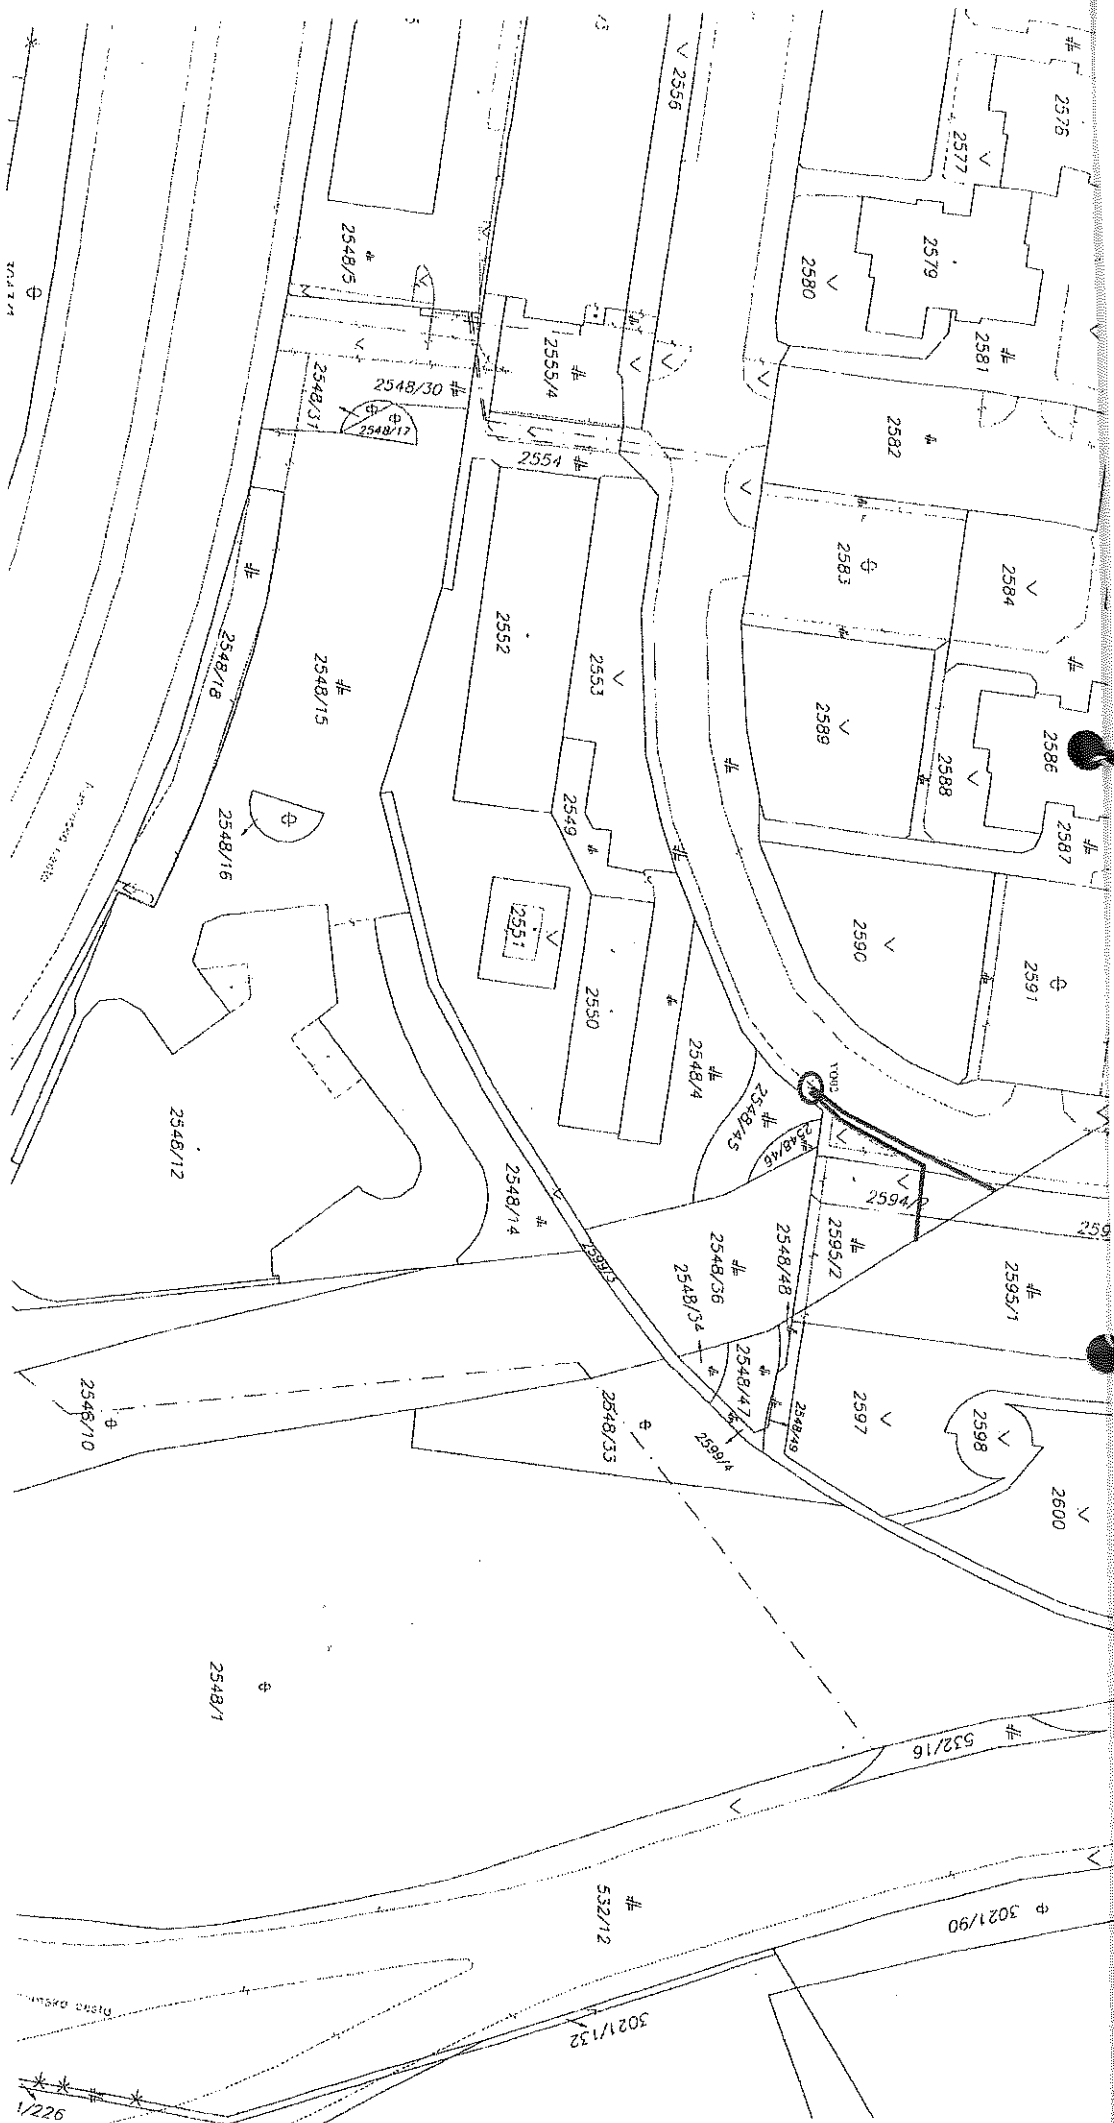

PRÍLOHA č. I-1
SO 05 - Verejné osvetlenie
SO 13 - Prekládka verejného osvetlenia


Dĺžka prípojky na pozemku HL mesta SR Bratislavy: 39,00 m

Okresný úrad Bratislava katastrálny odbor	Okres	Bratislava V	Obec	BA-m.č. PETRŽALKA	Kat. územie Petržalka
	Číslo zdokozky	K1-14717/2017	Vektorová mapa		Mierko 1 : 1000
	KÓPIA KATASTRÁLNEJ MAPY				
	na parcelu: --				
Vymetoví					
Dňa 24.07.2017	Meno Zolt Sádokny	Pečiatka a podpis			

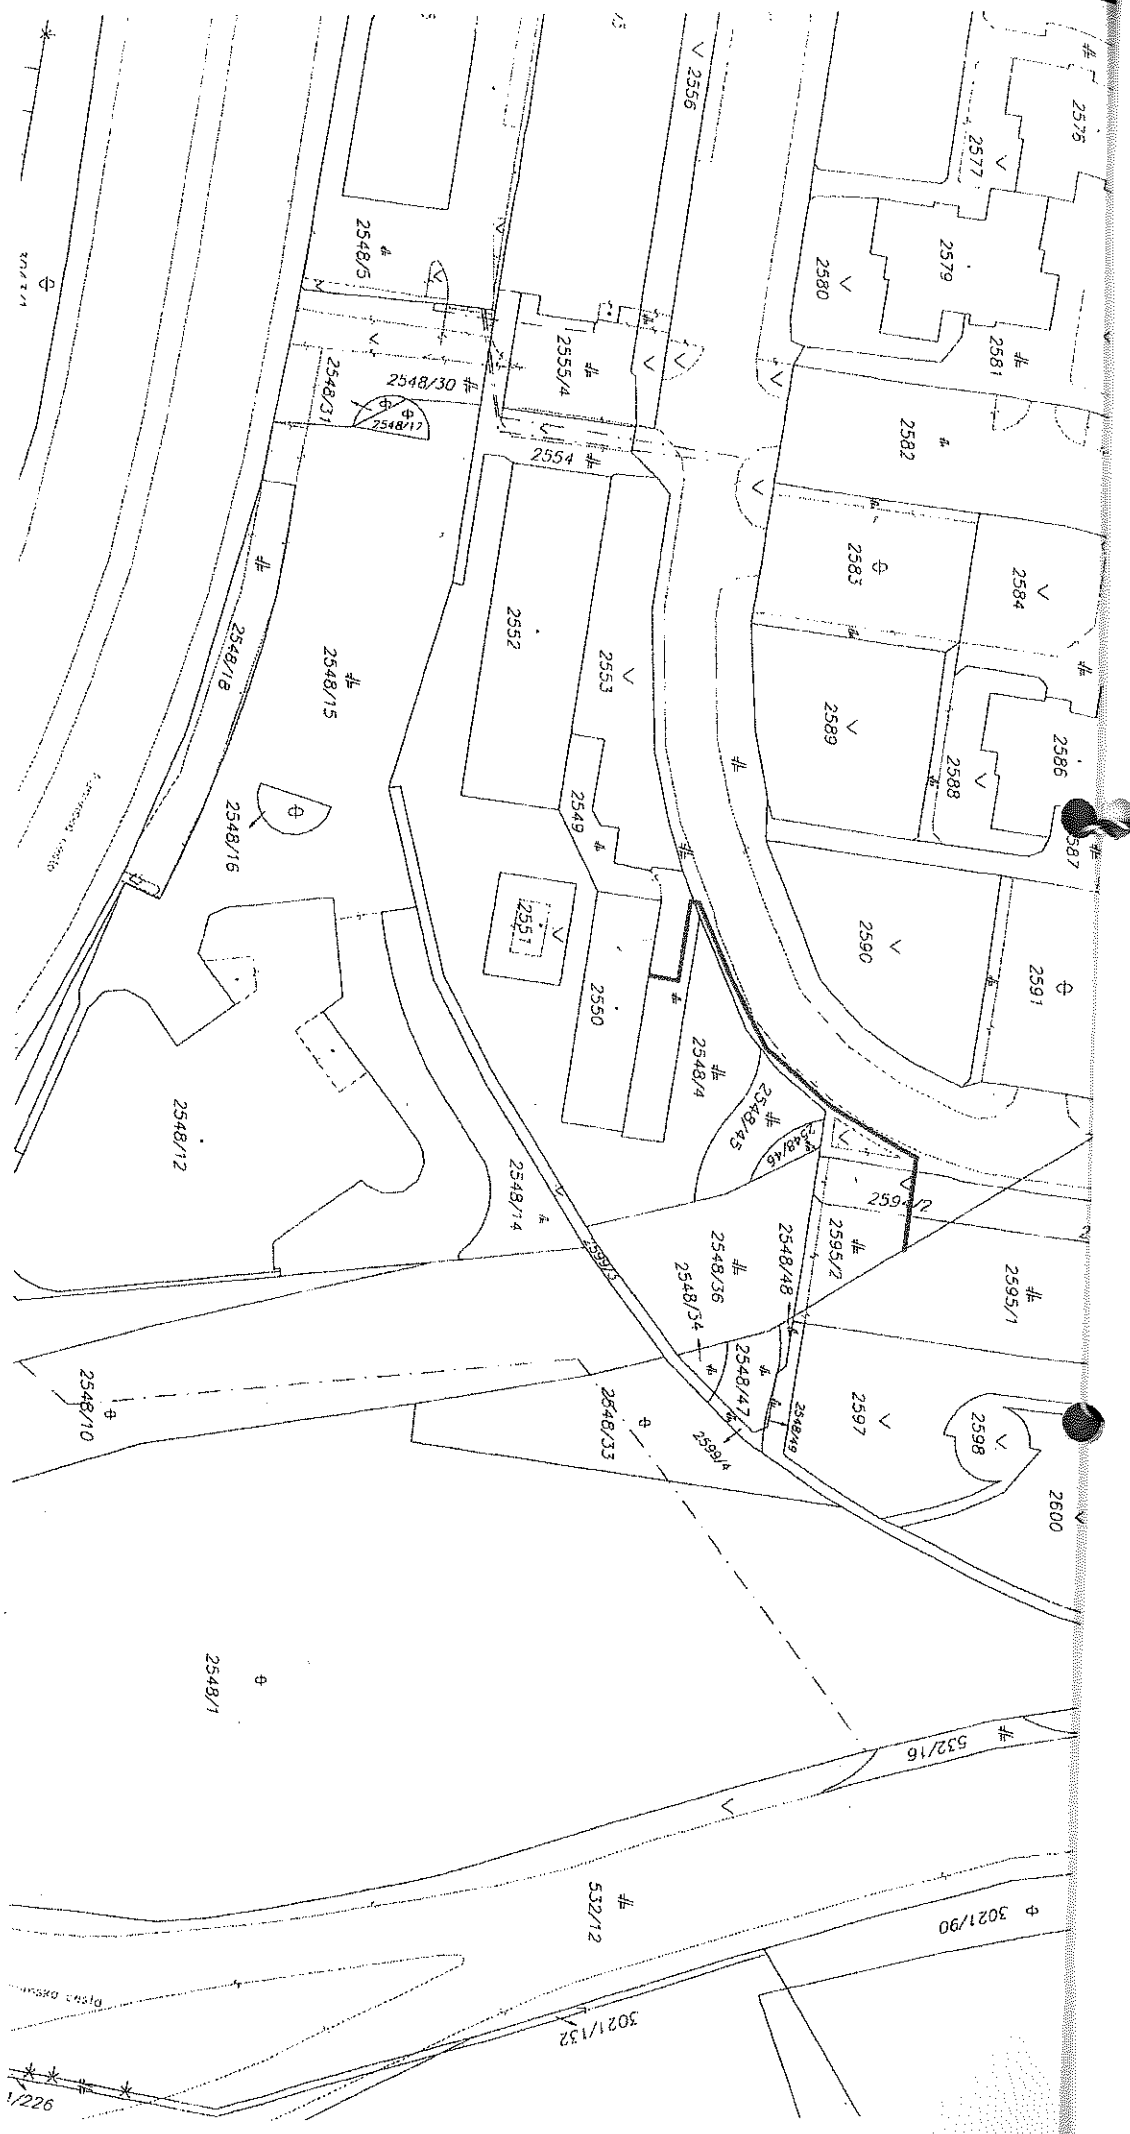

PRÍLOHA č. I-2
SO 06 - Prípojka tepla
 Dĺžka prípojky na pozemku Hl. mesta SR Bratislavy: 75,00 m


Okresný úrad Bratislava kotostráňny odbor		Okres Bratislava V	Obec BA-m.č. PETRŽALKA	Kat. územie Petržalka
Číslo zákazky K1-14717/2017		Mierka 1 : 1000		
KÓPIA KATASTRÁLNEJ MAPY na parcelu: —				
Vyhotovil	Meno	Pečiatka o podpis		
Dňa	24.07.2017	Zsolt Sotákny		

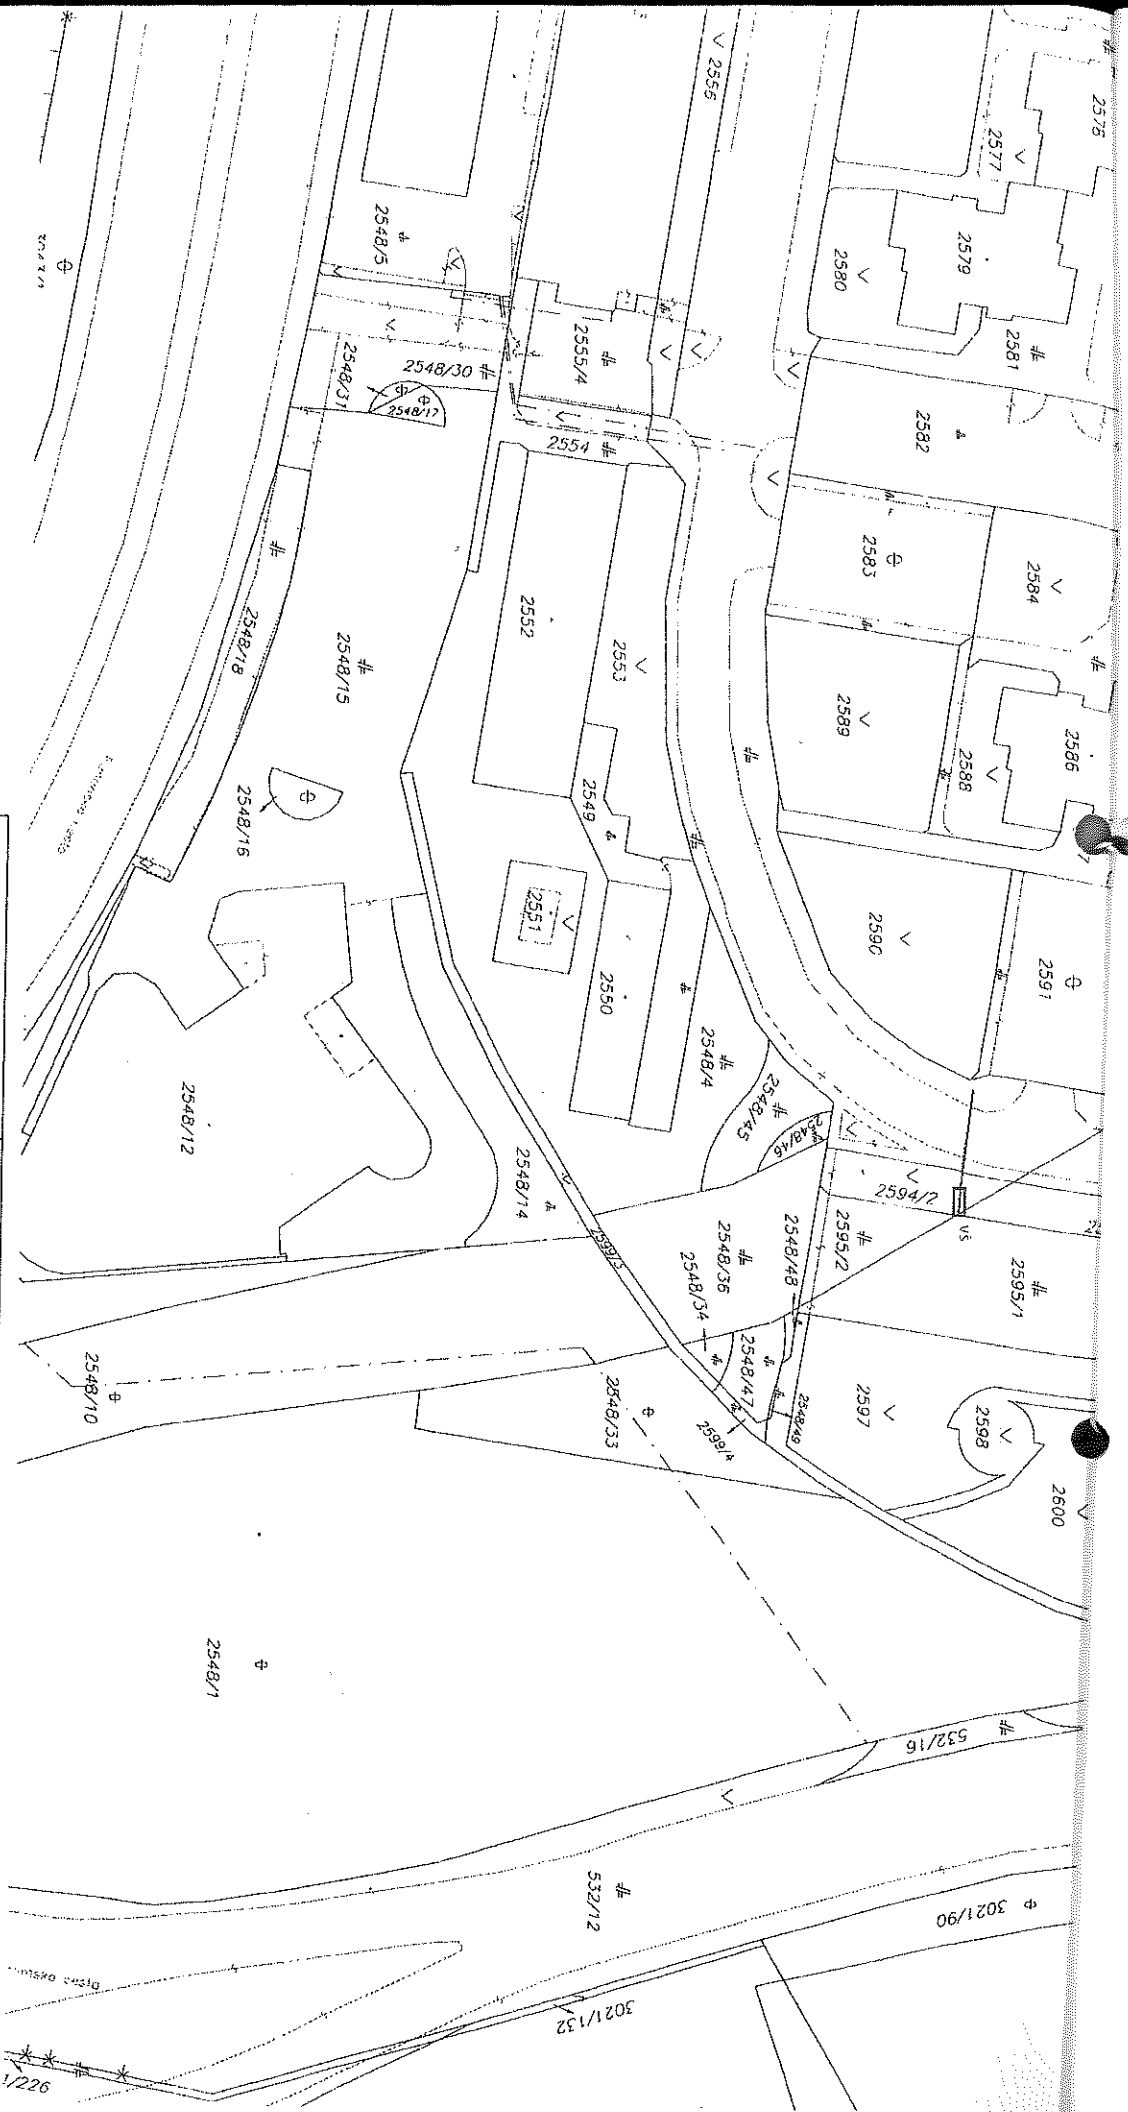

PRÍLOHA č. I-3 SO 07 - Prípojka vody a VŠ


Dĺžka prípojky na pozemku Hl. mesta SR Bratislavy: 15,00m
VŠ: 6,00m²

Okresný úrad Bratislava katastrálny odbor		Okres Bratislava V	Obec BA-m.č. PETRŽALKA	Kot. územie Petržalko
Číslo zákozu K1-14717/2017		Vektorová mopa		
KÓPIA KATASTRÁLNEJ MAPY na parcelu: --		Mierka 1 : 1000		
Dňa 24.07.2017	Vyhotovil Meno Zolt Sopkány	Pečiatka o podpis		

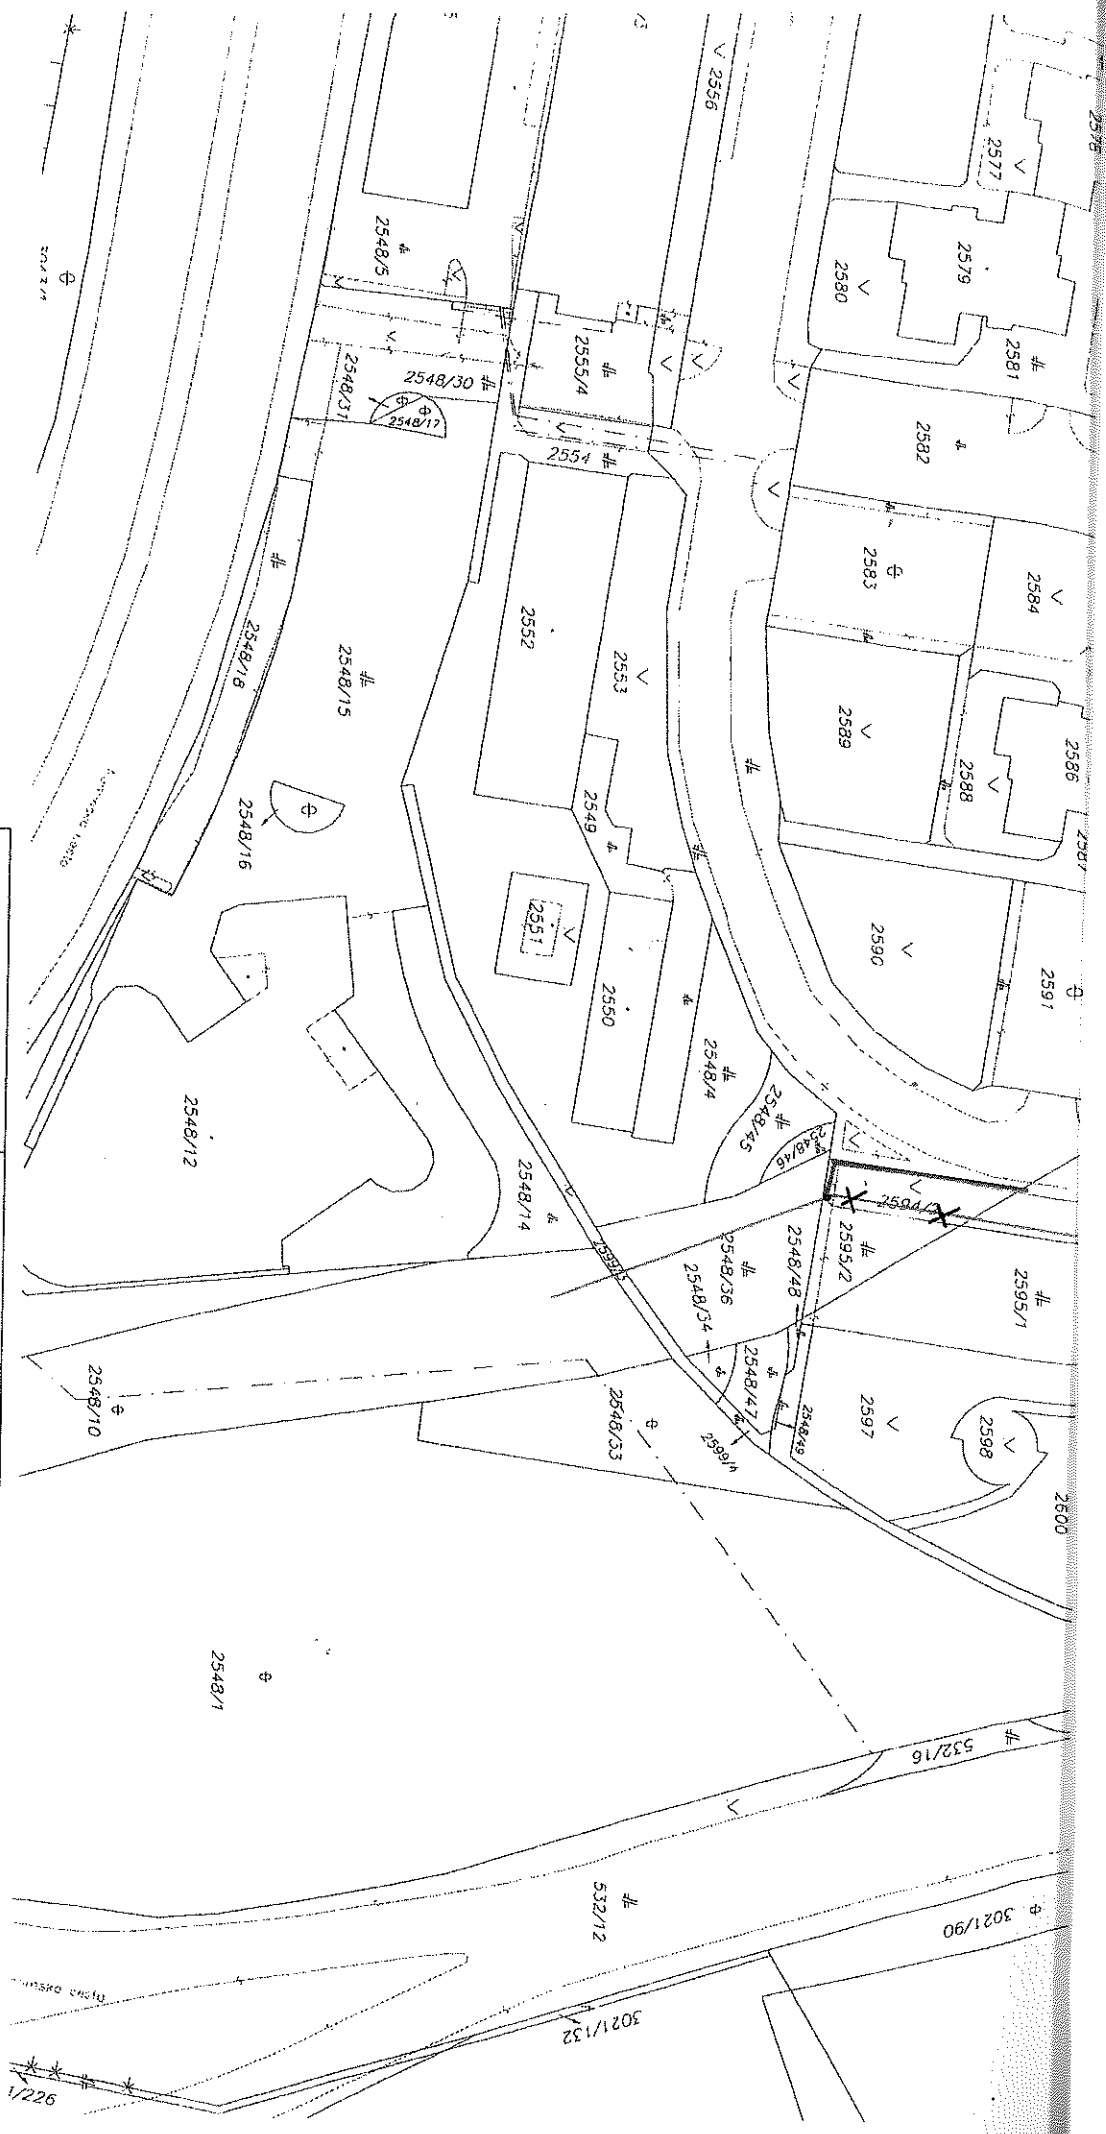

PRÍLOHA č. I-5
SO 11 - Prekládka kábla T-com
 Dĺžka pripojky na pozemku Hl. mesta SR Bratislavy: 31,00 m

Okresný úrad Bratislava katastrálny odbor		Okres Bratislava V	Obec BA-m.č. PETRŽALKA	Kat. územie Petržalka
Číslo zdokazky K1-14717/2017		Vektorová mapa		
KÓPIA KATASTRÁLNEJ MAPY na parcelu: --		Mierka 1 : 1000		
Dňa 24.07.2017	Vyhotovil Meno Zsolt Sopkány	Sponzor Zákazník Pečiatka o podpis		

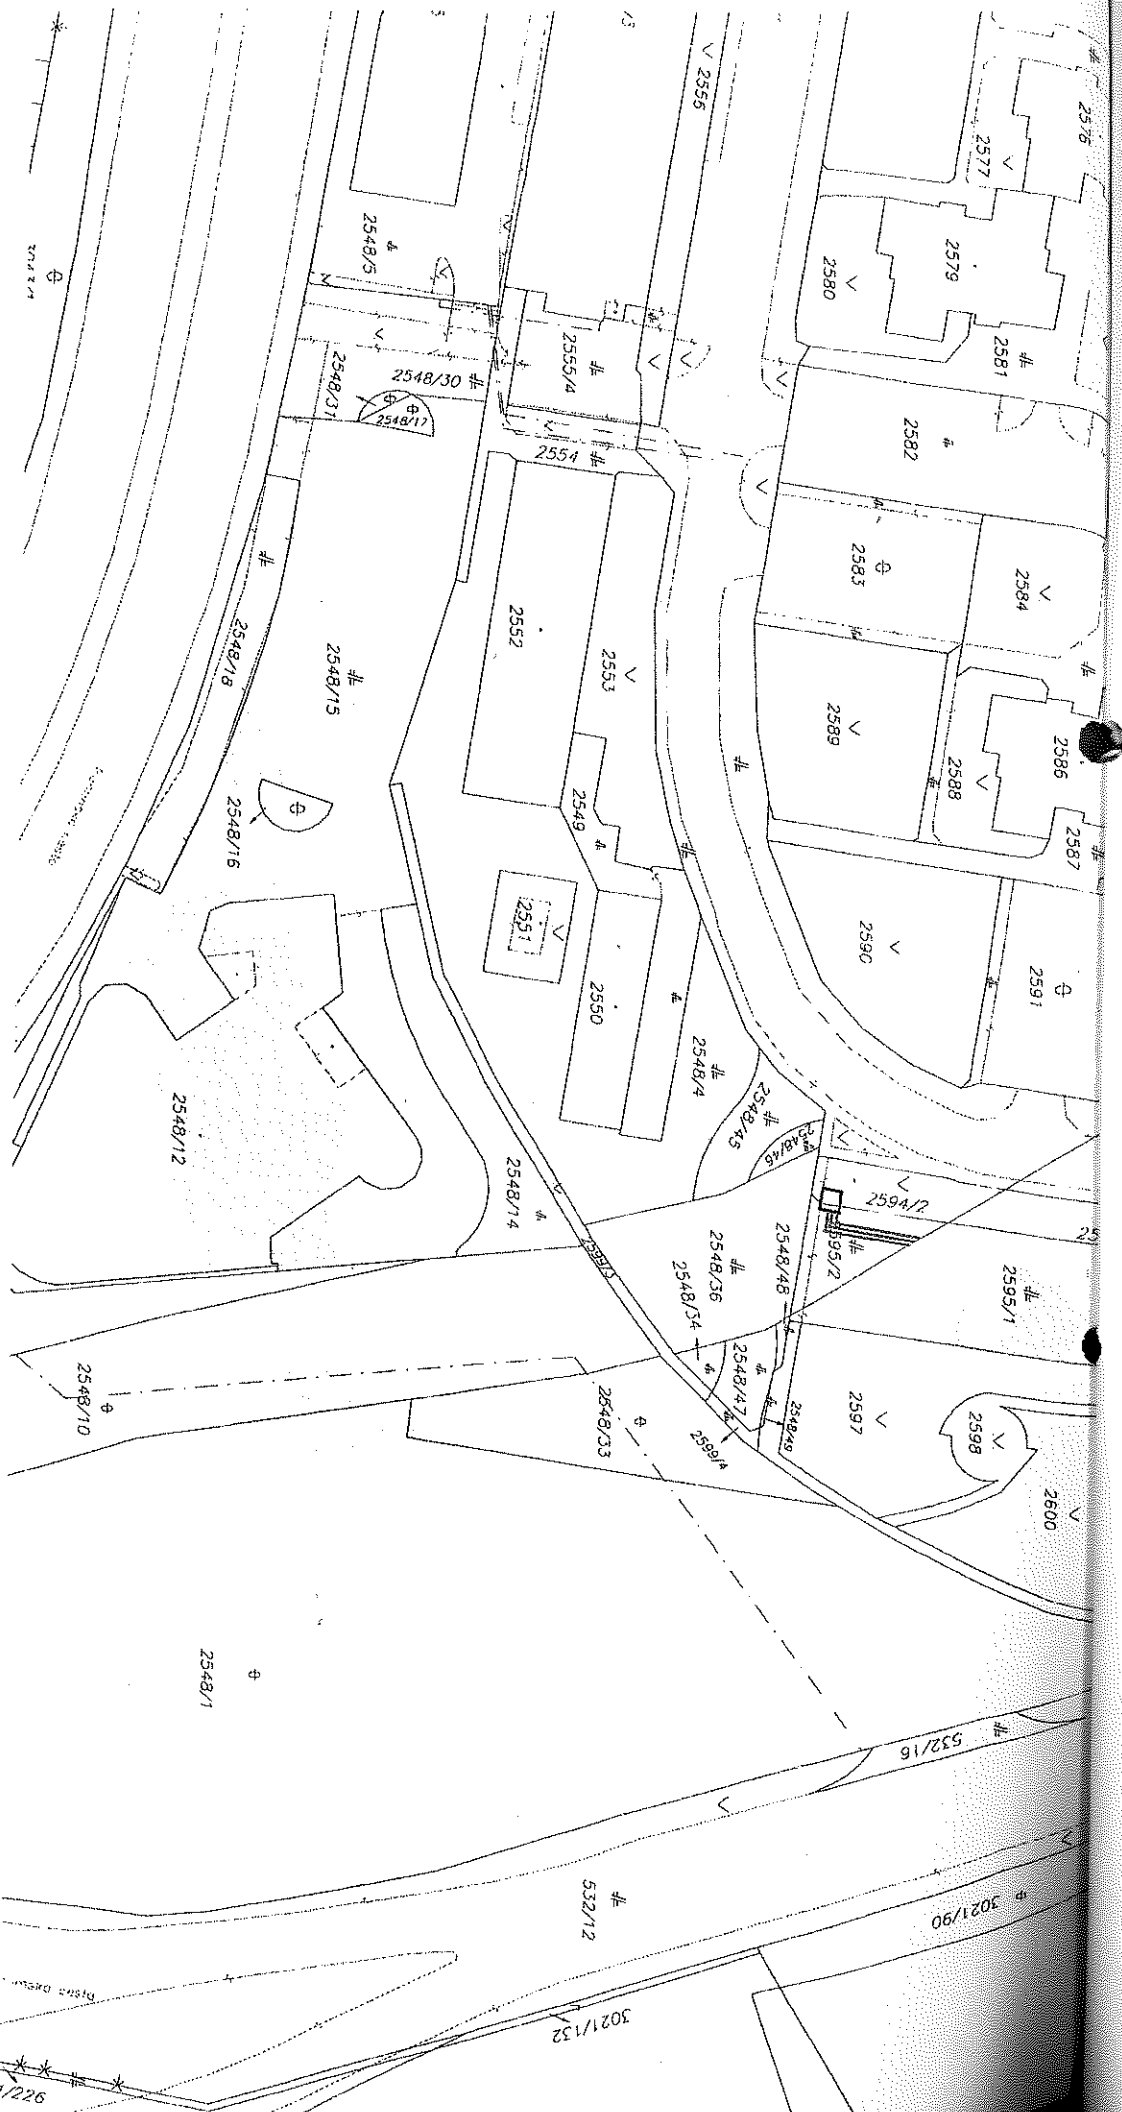

PRÍLOHA č. I-6
SO 04 NN prípojka - Areálový rozvod NN
 Dĺžka prípojky na pozemku H. mesta SR Bratislavy: 17,00 m

Okresný úrad Bratislava katastrálny odbor	Okres	Bratislava V	Obec	BA-m.č. PETRŽALKA	Kat. územie	Petržalka
	Číslo zápisu KI-14717/2017		Vektorová mapa		Mierka	1 : 1000
	KÓPIA KATASTRÁLNEJ MAPY na parcelu: --					
Vyhotovil	Meno	Zsolt Sokolány	Pečiatka a podpis			
Dňa	24.07.2017					