


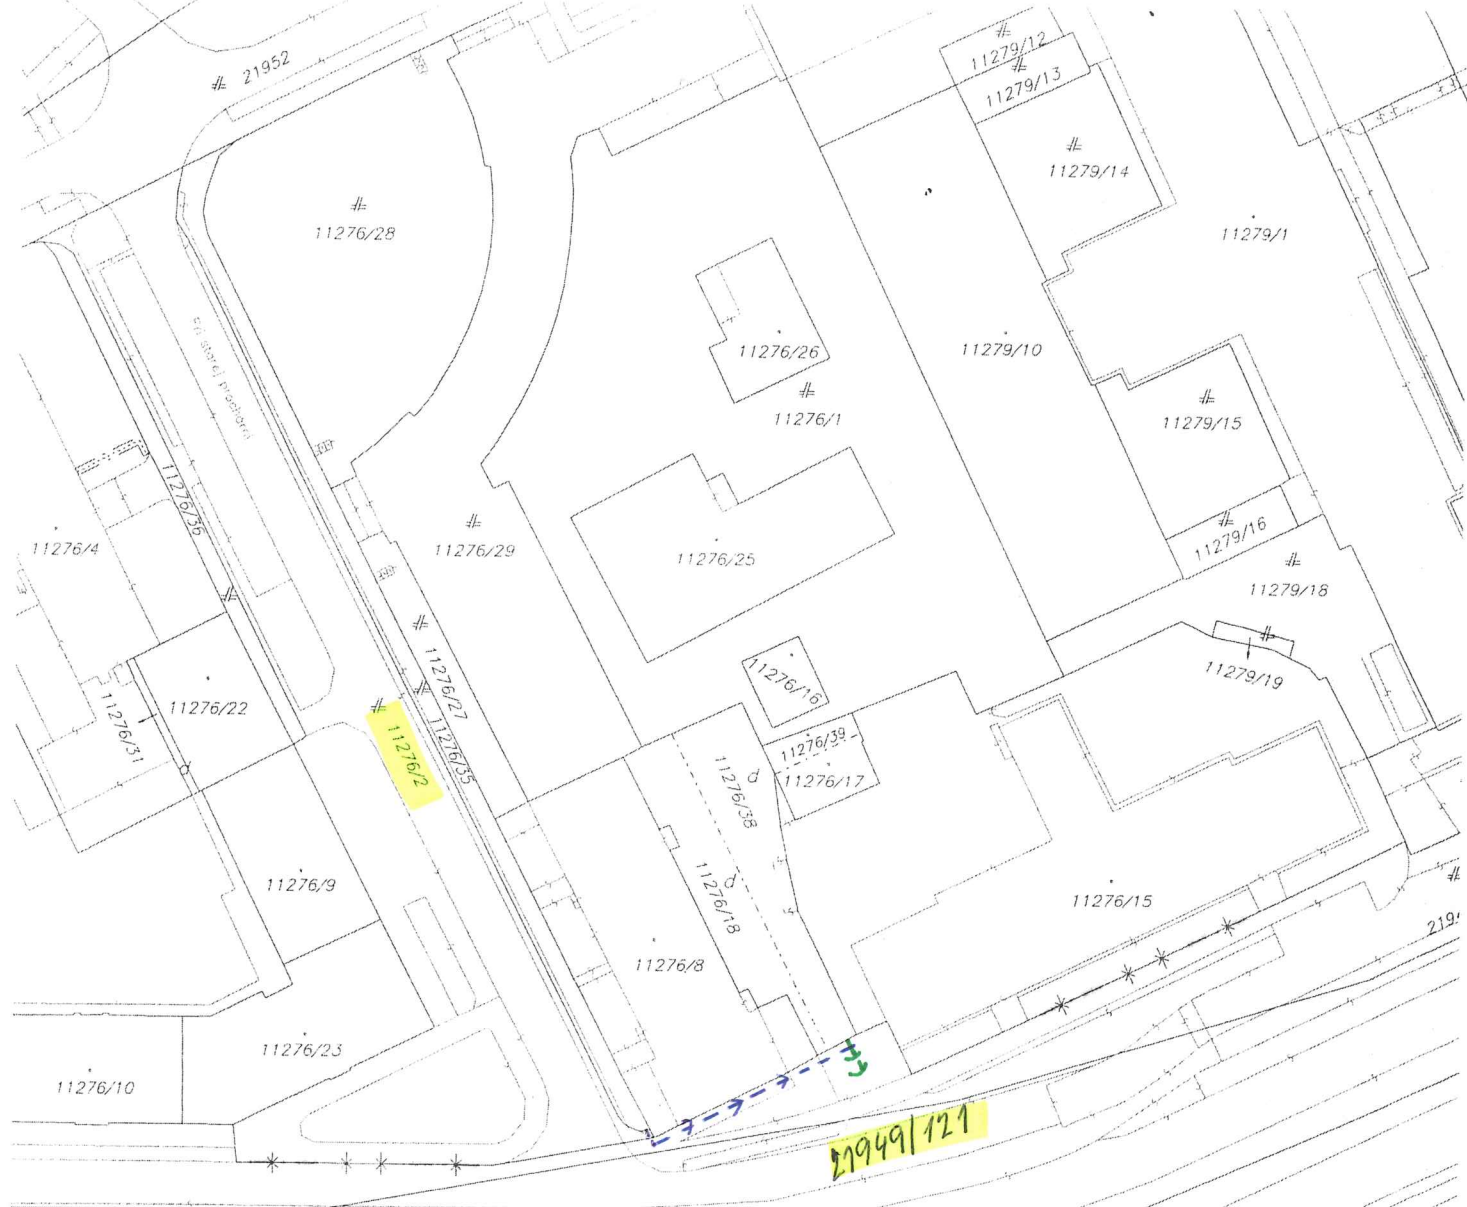

→-→-→ AREÁLOVÝ ROZVOD VODY
NA P.Č. 11276/2, 21949/121

→-→ KANALIZAČNÁ PRÍPOJKA
NA PARC.Č. 21949/121

Okresný úrad Bratislava katastrálny odbor	Okres Bratislava III	Obec BA—m.č. NOVÉ MESTO	Kat. územie Nové Mesto
	Číslo zákazky K1—7743/2018	Vektorová mapa	Mierka 1 : 1000
	KÓPIA KATASTRÁLNEJ MAPY na parcelu: —		
Vyhotovil			
Dňa 23.04.2018	Meno Zsolt Sárkány		
Pečiatka a podpis			