


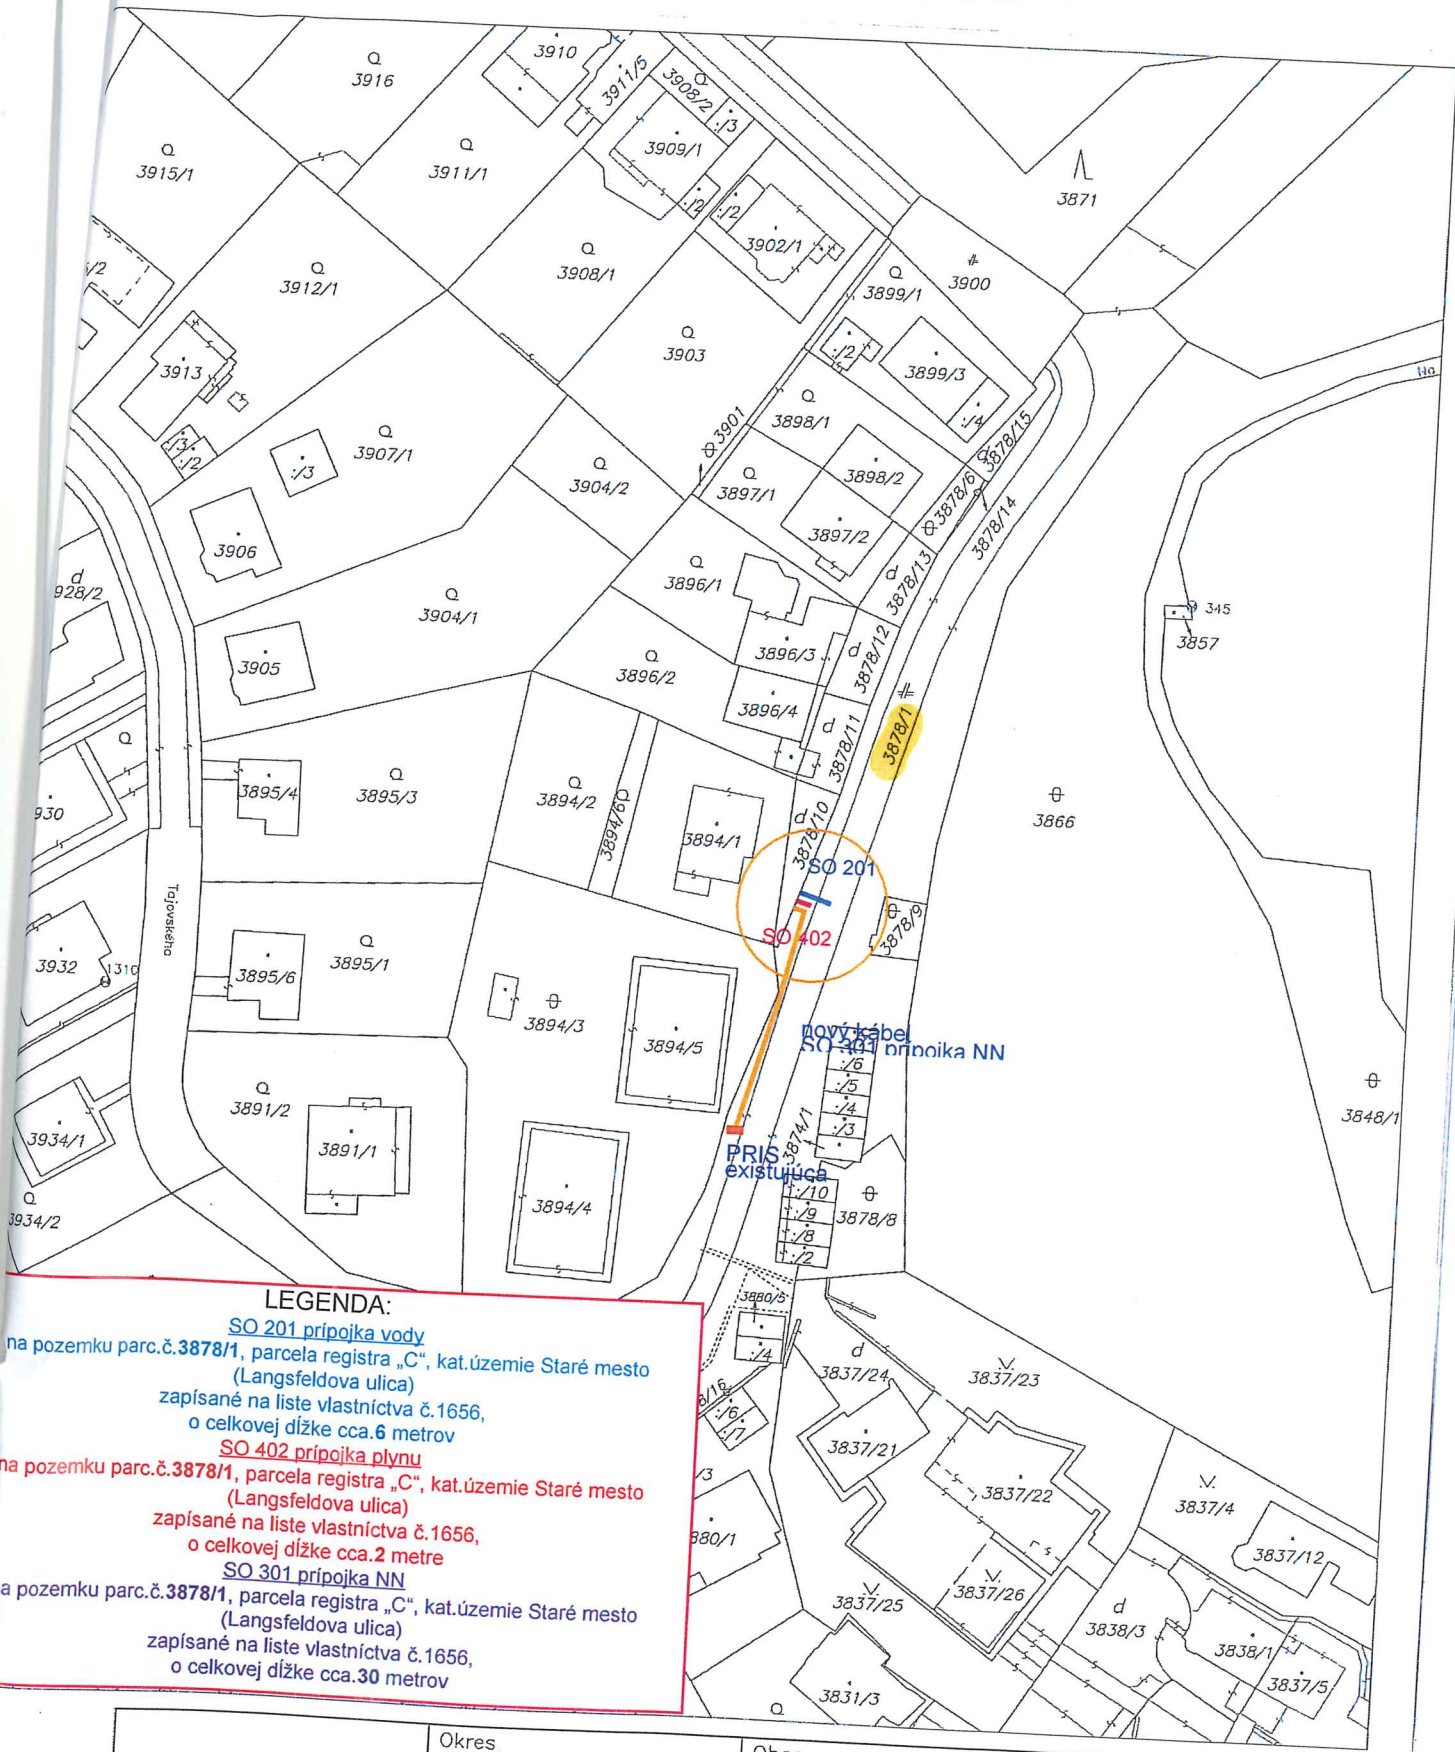

LEGENDA:

SO 201 prípojka vody

na pozemku parc.č.3878/1, parcela registra „C“, kat.územie Staré mesto (Langsfeldova ulica)

zapísané na liste vlastníctva č.1656, o celkovej dĺžke cca.6 metrov

SO 402 prípojka plynu

na pozemku parc.č.3878/1, parcela registra „C“, kat.územie Staré mesto (Langsfeldova ulica)

zapísané na liste vlastníctva č.1656, o celkovej dĺžke cca.2 metre

SO 301 prípojka NN

na pozemku parc.č.3878/1, parcela registra „C“, kat.územie Staré mesto (Langsfeldova ulica)

zapísané na liste vlastníctva č.1656, o celkovej dĺžke cca.30 metrov

Okresný úrad Bratislava katastrálny odbor	Okres Bratislava I	Obec BA-m.č. STARÉ MESTO	Kat. územie Staré Mesto
	Číslo zákazky K1-7351/18	Vektorová mapa	Mierka 1 : 1000
KÓPIA KATASTRÁLNEJ MAPY na parcelu:			
Vyhotovil Dňa 18.04.2018		Meno Mgr. Adam Polák	
		Spoplatnené v zmysle zákona č. 145/1995 Z.z.	
		Pečiatka a podpis	