


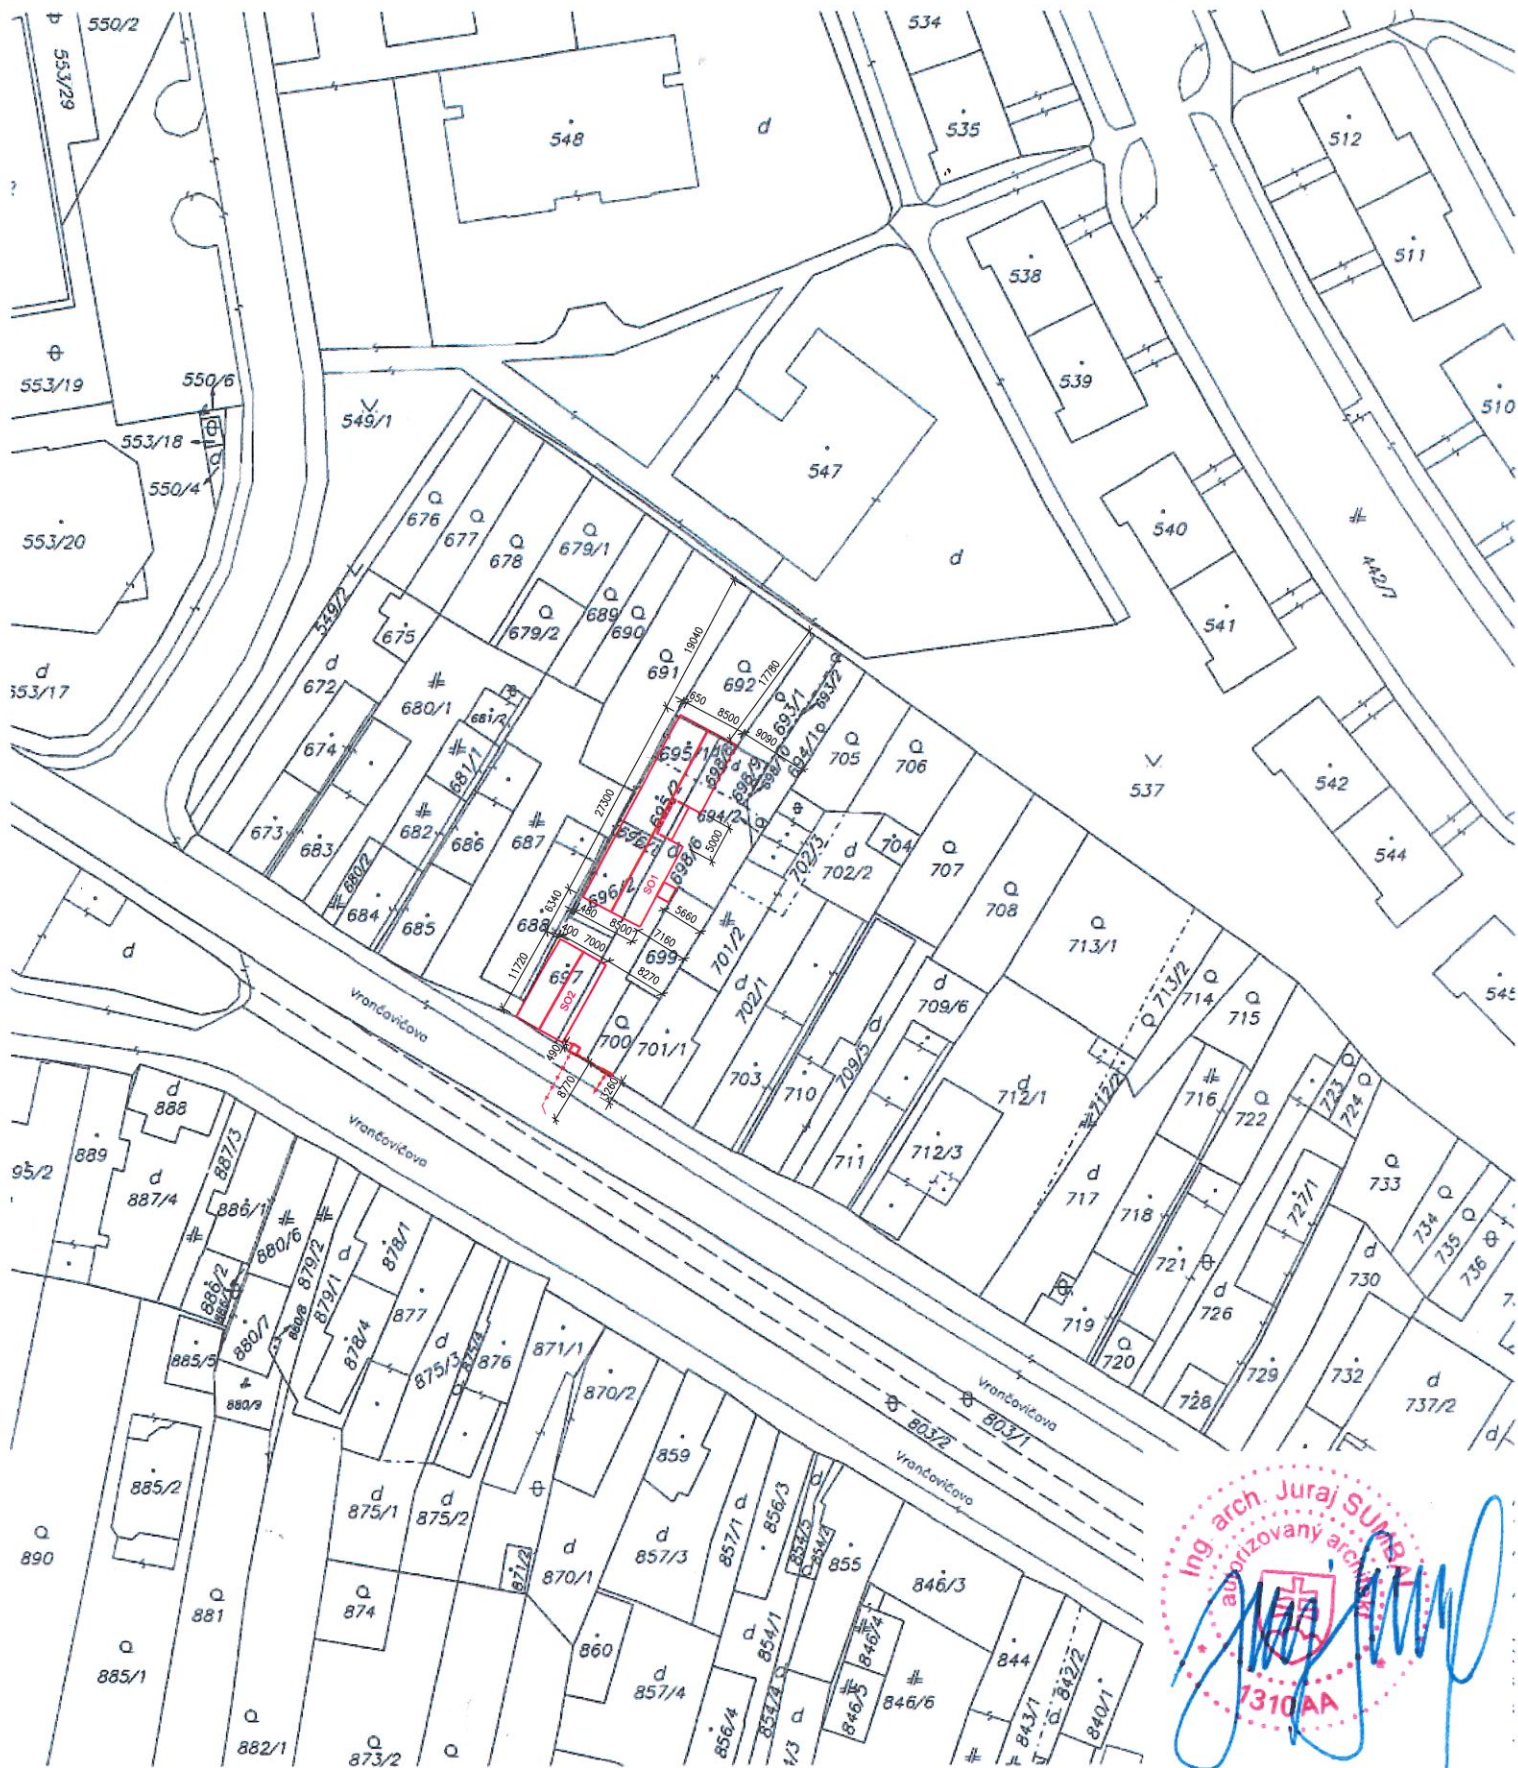

Ing. arch. Juraj ŠUBA
 autorizovaný architekt
 7310AA

Okresný úrad Bratislava katastrálny odbor	Okres	Bratislava IV	Obec	BA-m.č. LAMAČ	Kat. územie	Lamač
	Číslo zákazky	K1-4445/18	Vektorová mapa		Mierka	1 : 1000
KÓPIA KATASTRÁLNEJ MAPY na parcelu: --						
Vyhotovil		Spoplatnené v zmysle zákona č. 145/1985 Z.z.				
Dňa	Meno	Peciatka a podpis				
05.03.2018	Silvester Široký					