


LEGENDA GRAFIKY:

LOUHA/PRELOŽENÁ PRÍPOJKA KU
3xNAY4-J 4x240 V PARCELE 21994 a 1143

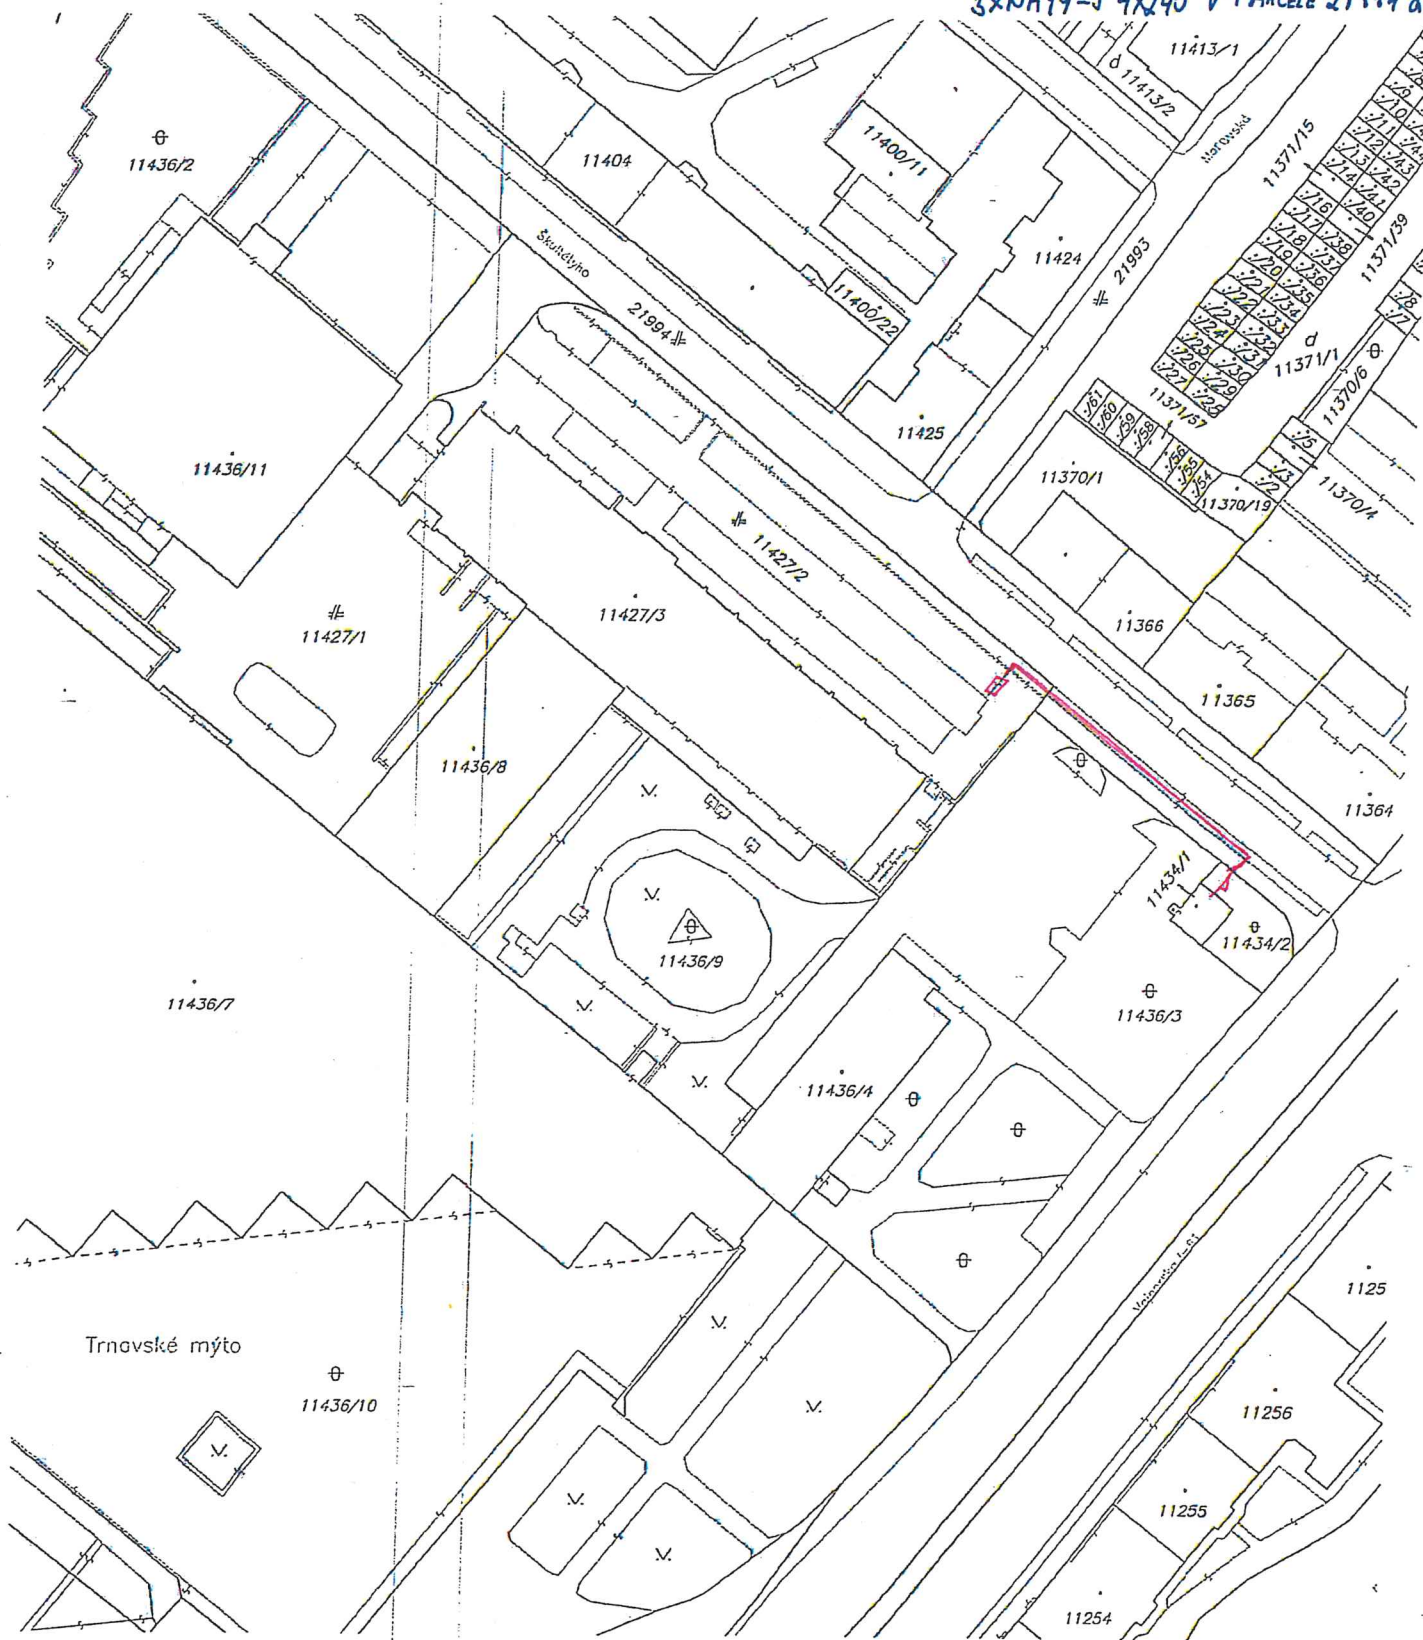

Okresný úrad Bratislava katastrálny odbor	Okres Bratislava III	Obec BA-m.č. NOVÉ MESTO	Kat. územie Nové Mesto
	Číslo zákazky K1- 2456 /2018	Vektorová mapa	Mierka 1 : 1000
	KÓPIA KATASTRÁLNEJ MAPY na parcelu: --		
Vyhotovil			
Dňa 05.02.2018	Meno Mgr. Marianna Kontilová		
		Pečiatka a podpis	