


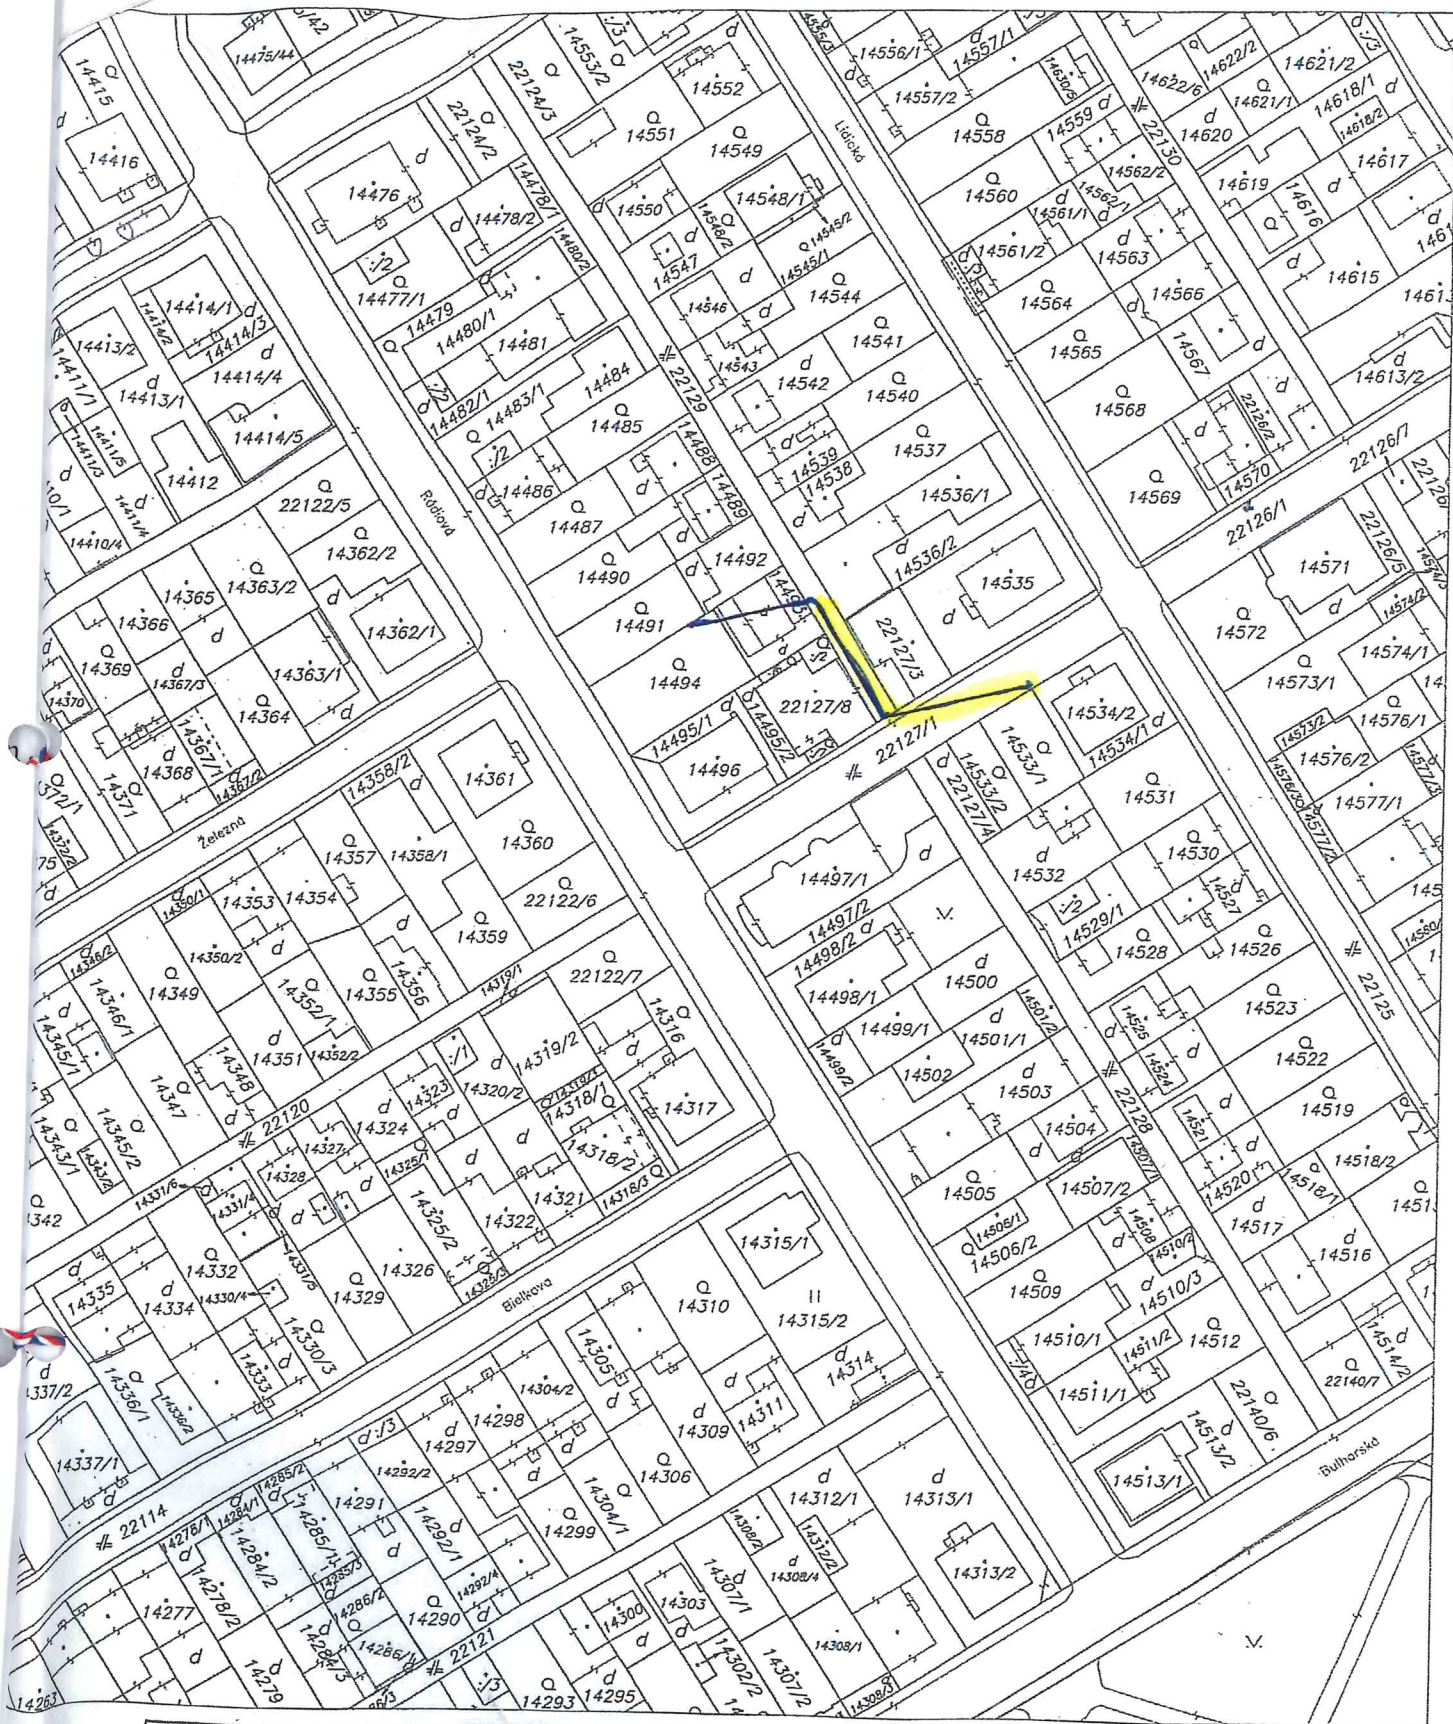

|                                                                                      |                              |   |                        |
|--------------------------------------------------------------------------------------|------------------------------|---|------------------------|
| Okresný úrad<br>Bratislava<br>katastrálny odbor                                      | Okres<br>Bratislava II       | Obec<br>BA-m.č. RUŽINOV   | Kat. územie<br>Trnávka |
|                                                                                      | Číslo zákazky<br>K1-10488/18 | Vektorová mapa   | Mierka 1 : 1000        |
| <b>KÓPIA KATASTRÁLNEJ MAPY</b><br>na parcelu:                                        |                              |   |                        |
| Vyhotovil<br>Dňa<br>04.06.2018                                                       |                              | Meno<br>Mgr. Adam Polák   |                        |
|  |                              | <div style="border: 1px solid black; padding: 5px; display: inline-block;">             Spoplatnené v zmysle<br/>zákona č. 145/1995 Z.z.           </div><br>Pečiatka a podpis |                        |
|                                                                                      |                              |   |                        |