


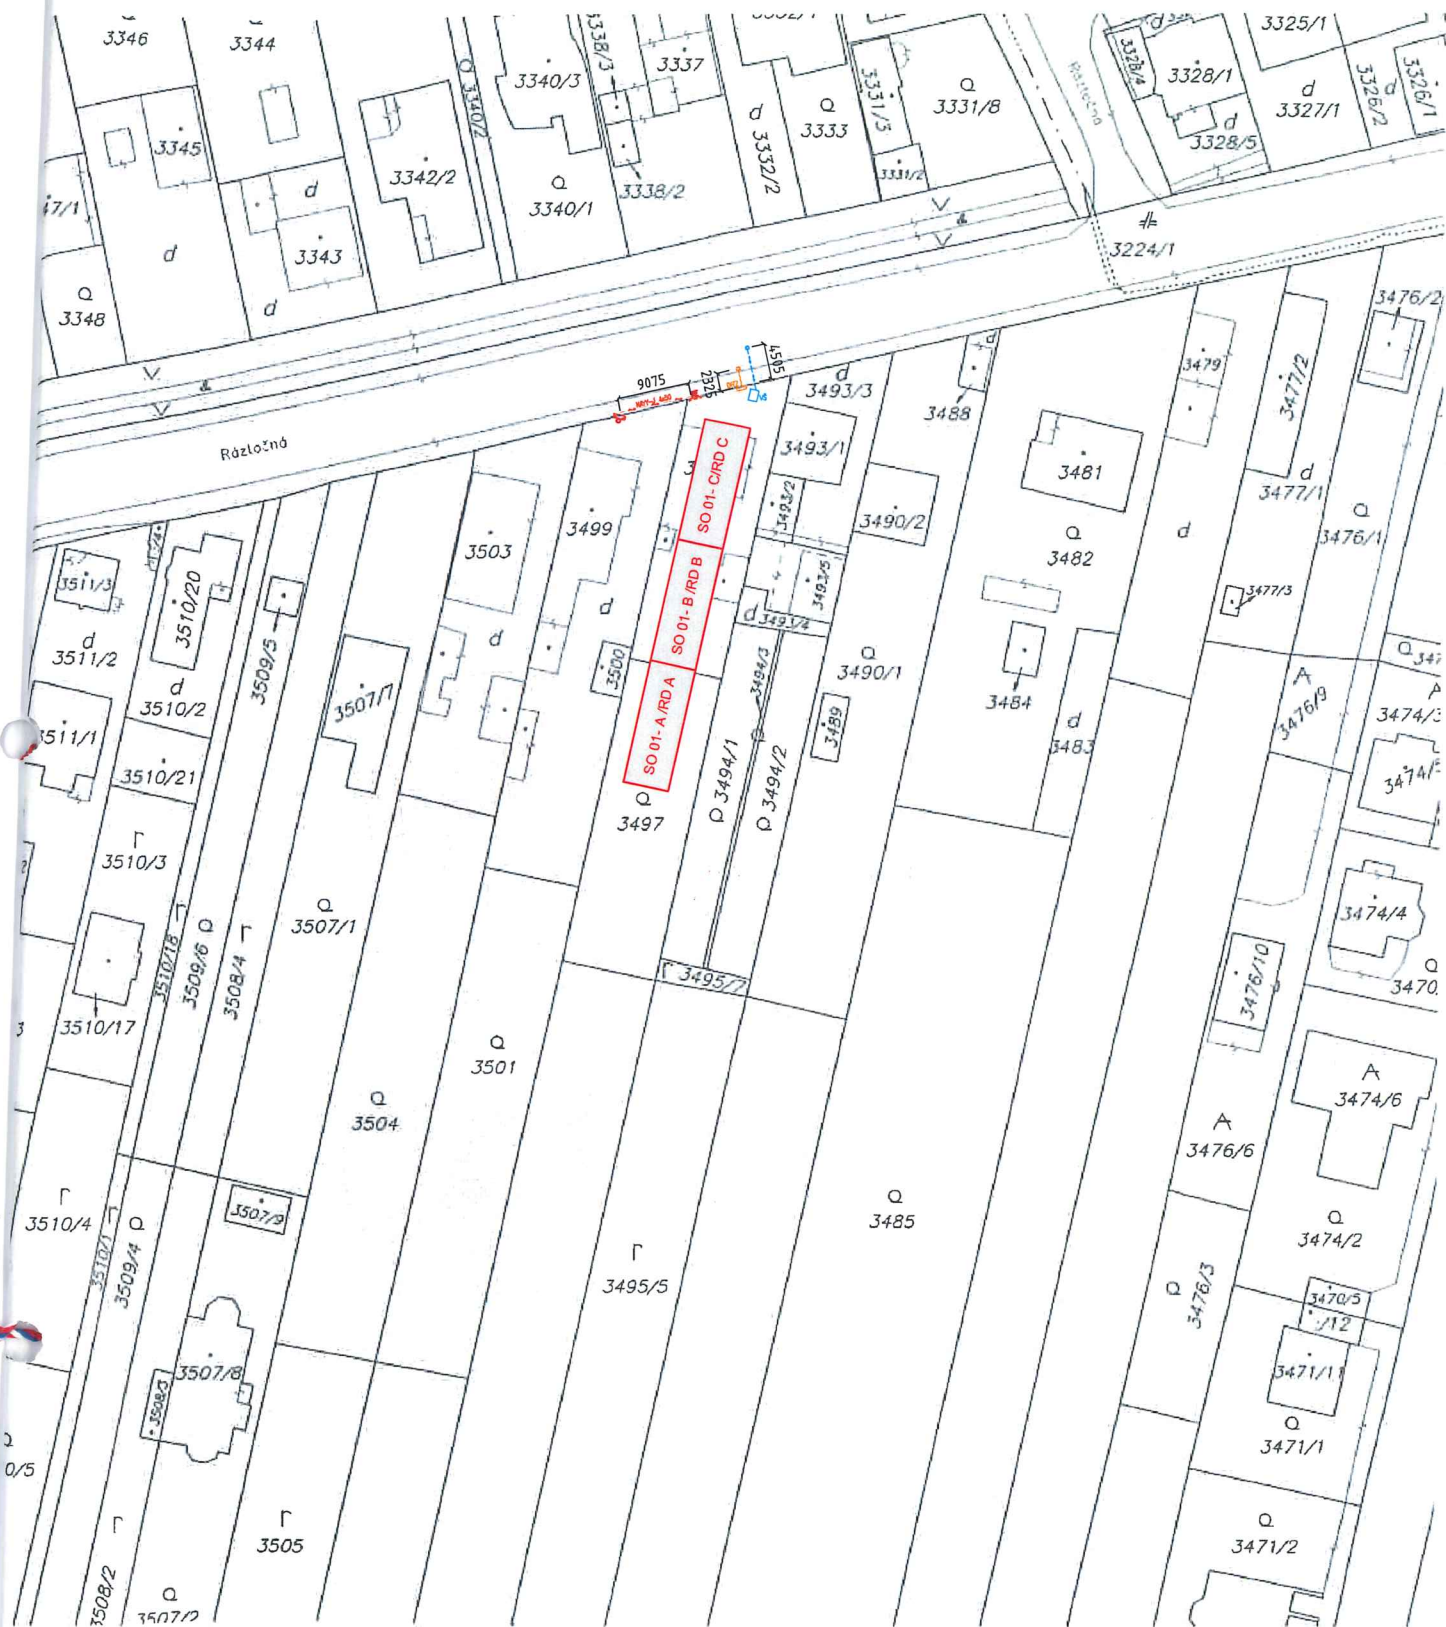

Okresný úrad Bratislava katastrálny odbor	Okres	Bratislava II	Obec	BA-m.č. VRAKUŇA	Kat. územie	Vrakuňa
	Číslo zákazky	K1-4891/2018	Vektorová mapa		Mierka	1 : 1000
	KÓPIA KATASTRÁLNEJ MAPY na parcelu: --					
Vyhотовil						
Dňa	12.03.2018		Meno	Zsolt Sárkány		
Pečiatka a podpis						