


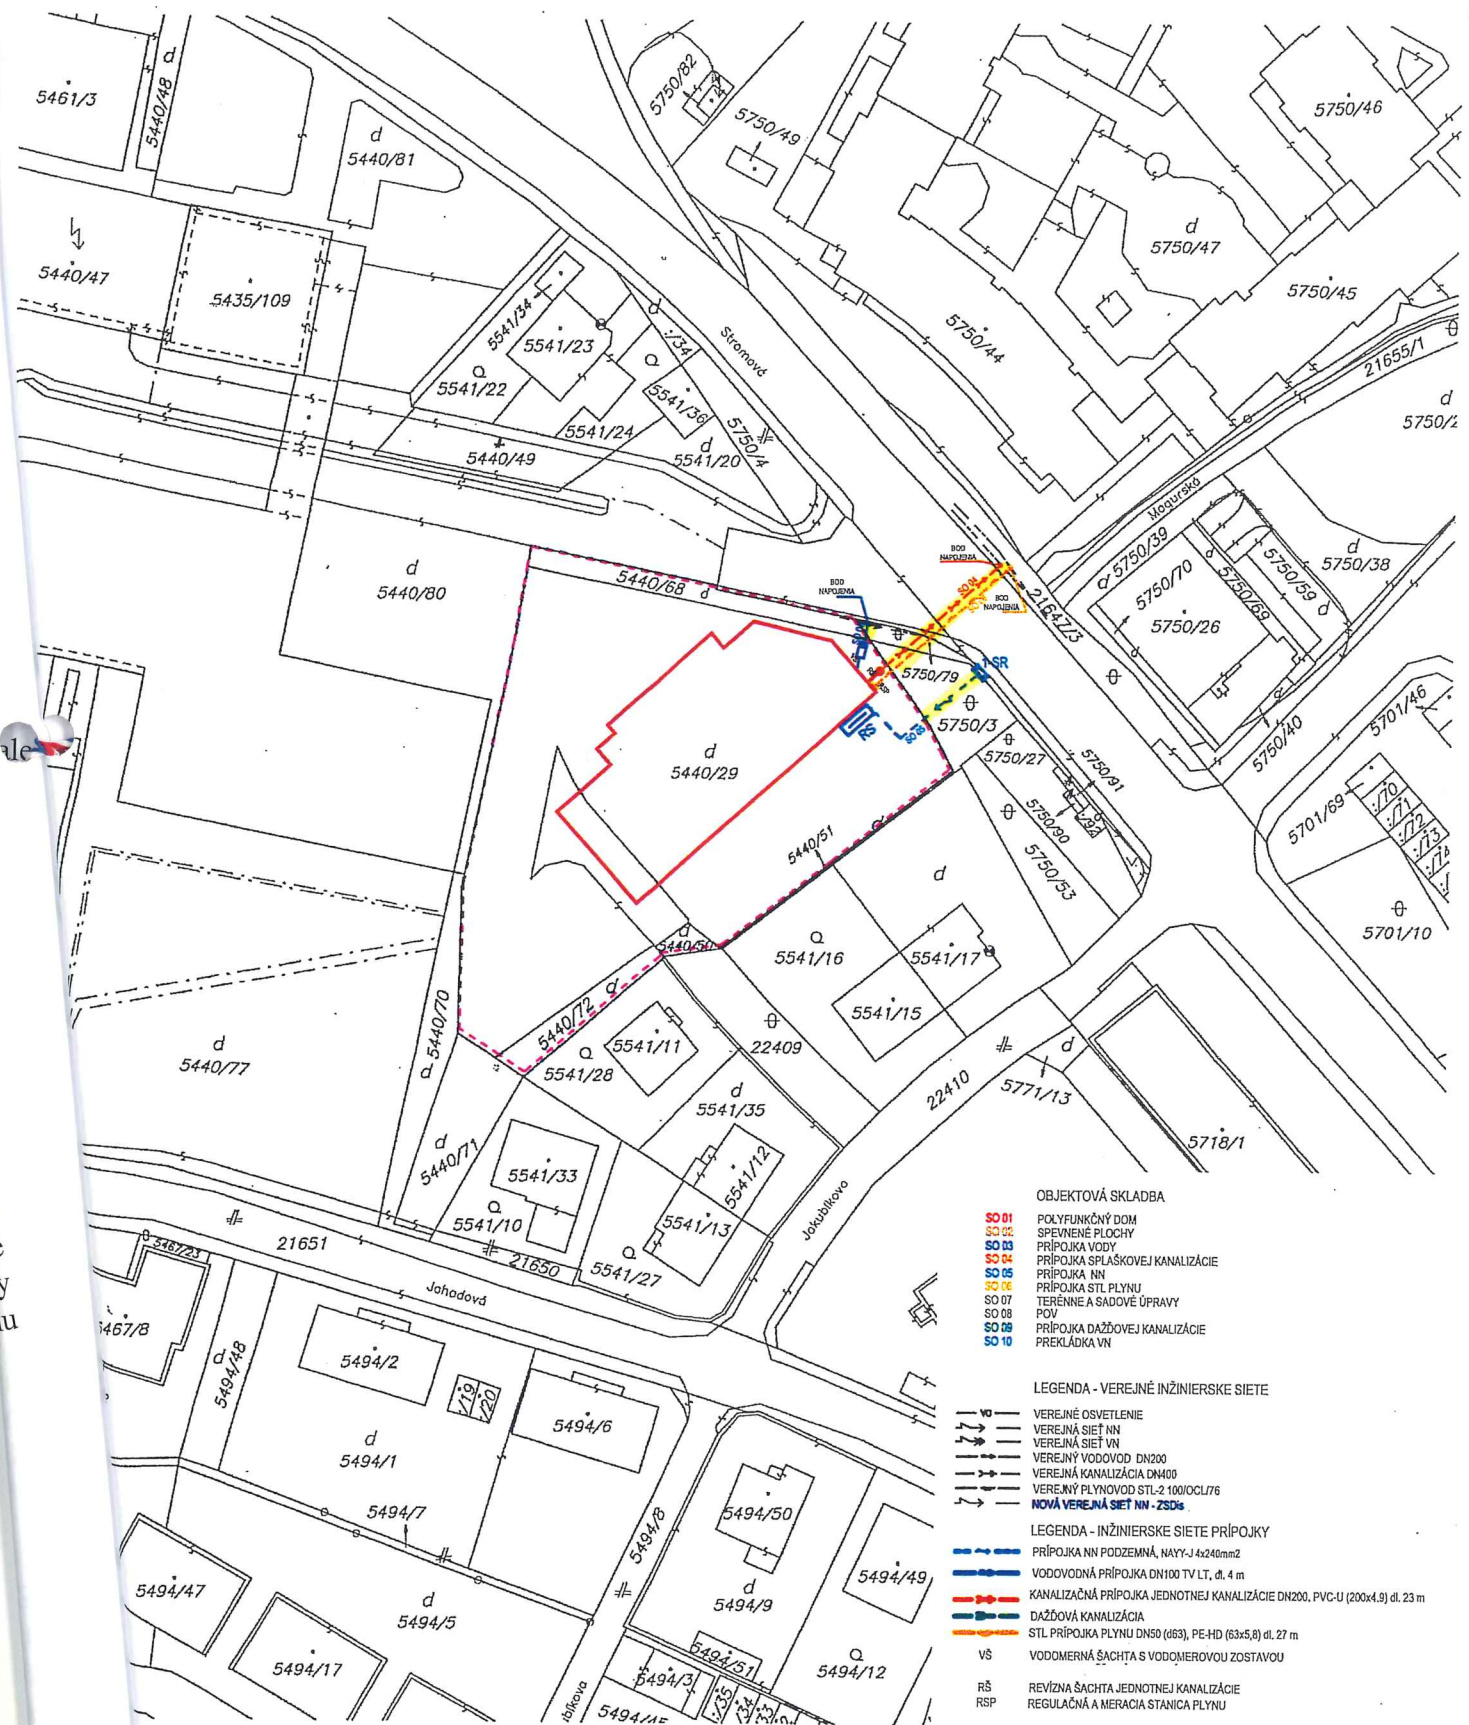

Okresný úrad Bratislava katastrálny odbor	Okres Bratislava III	Obec BA-m.č. NOVÉ MESTO	Kat. územie Vinohrady
	Číslo zákazky K1-2082/2018	Vektorová mapa	Mierka 1 : 1000
KÓPIA KATASTRÁLNEJ MAPY na parcelu: —			
Poplatnené v zmysle zákona č. 145/1995 Z.z.			
Vyhotočil			
Dňa 30.01.2018	Meno Zsolt Sárkány		