


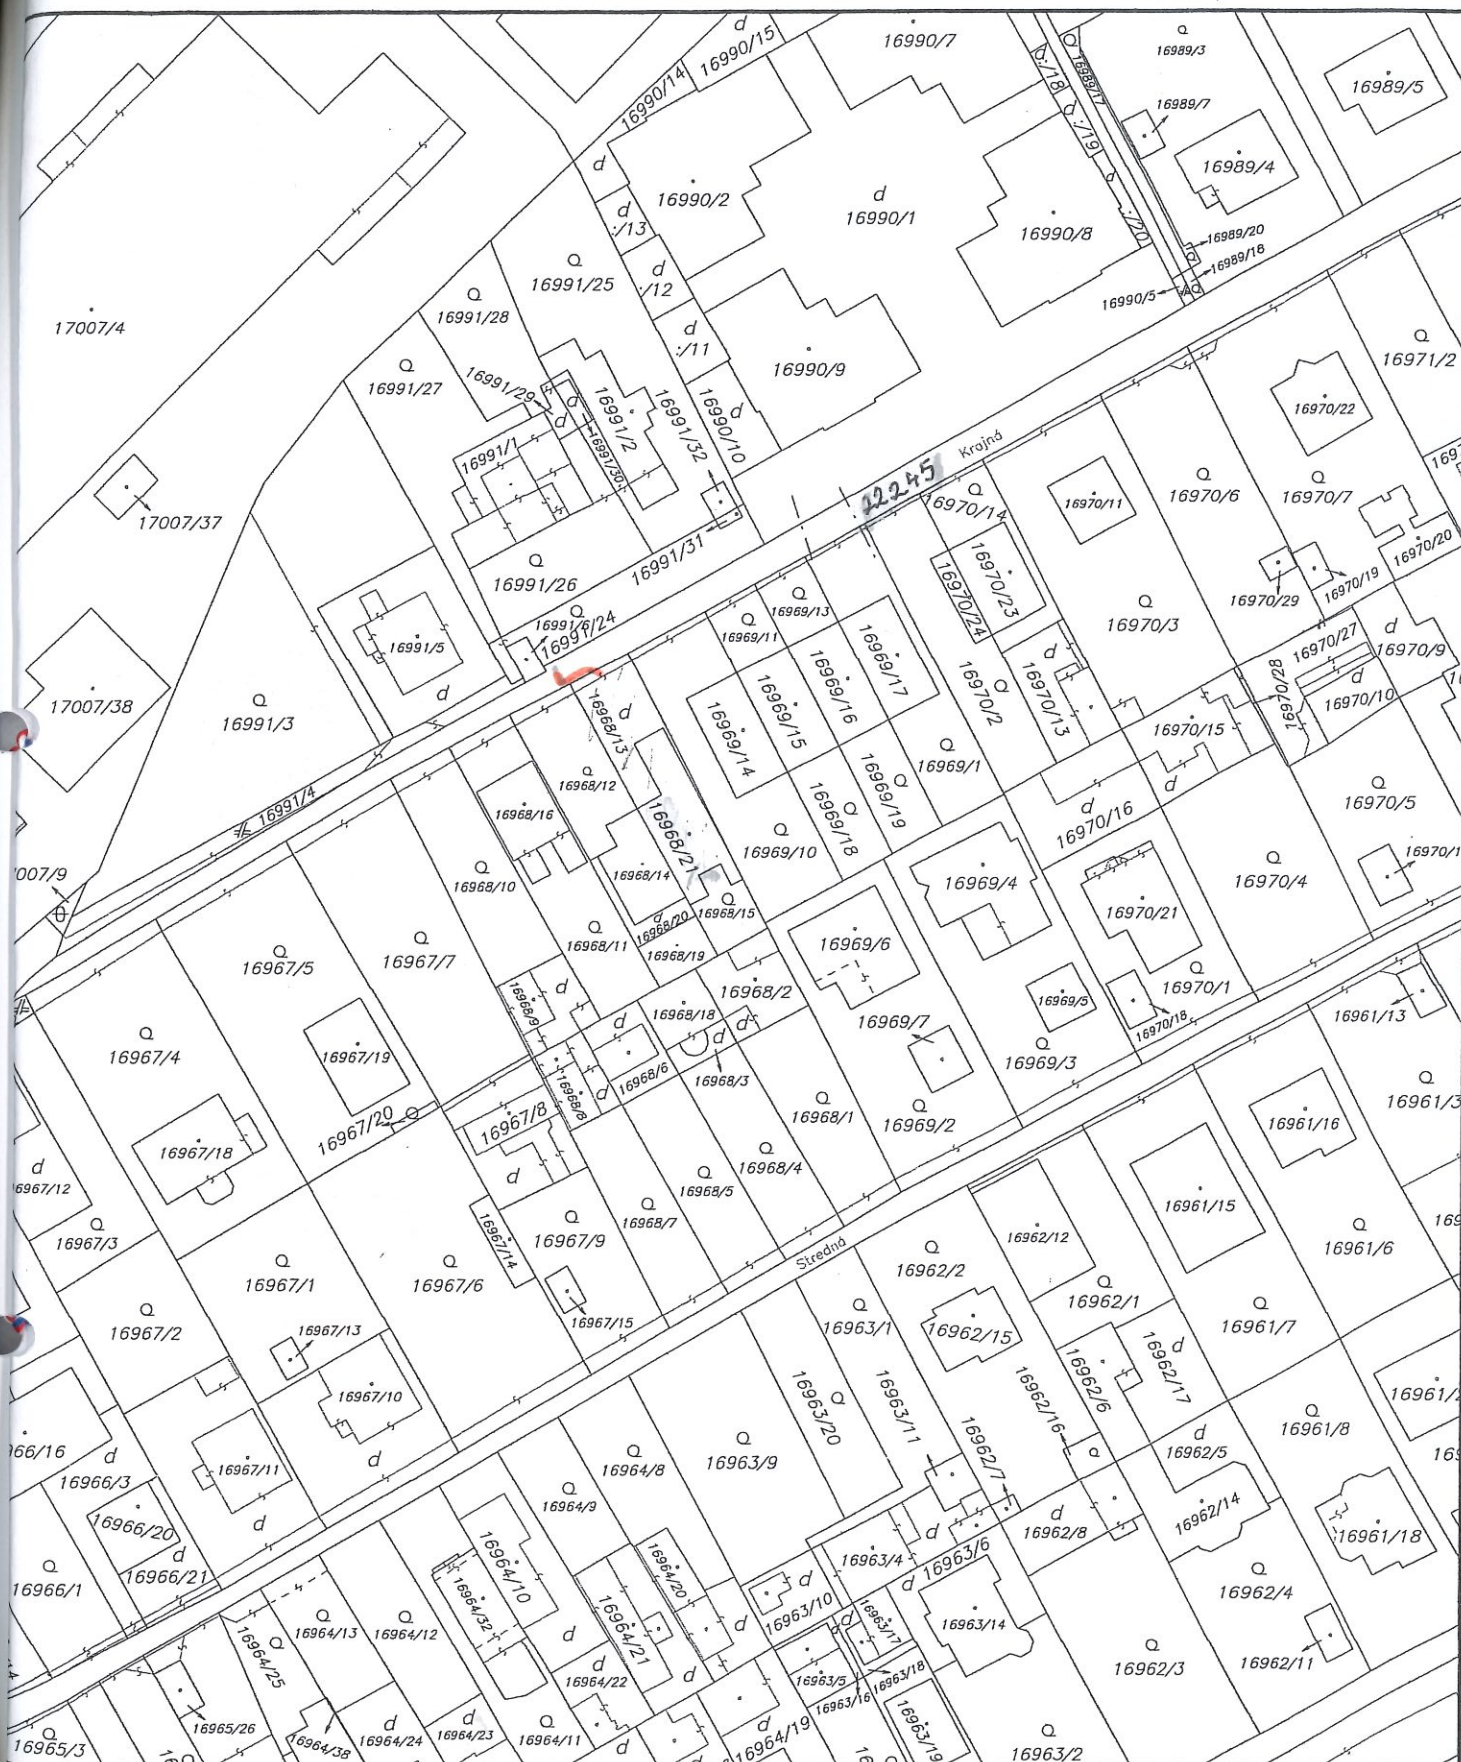

Okresný úrad Bratislava katastrálny odbor	Okres	Bratislava	Obec	BA-m.č. RUŽINOV	Kat. územie	Trnávka
	Číslo zákazky	K1-236011	Vektorová mapa		Mierka	1 : 1000
	KÓPIA KATASTRÁLNEJ MAPY na parcelu: 16968/13,15,21					
Vyhotovil	Dňa		Meno		Pečiatka a podpis	
	02.02.2018		Dolnakova			