
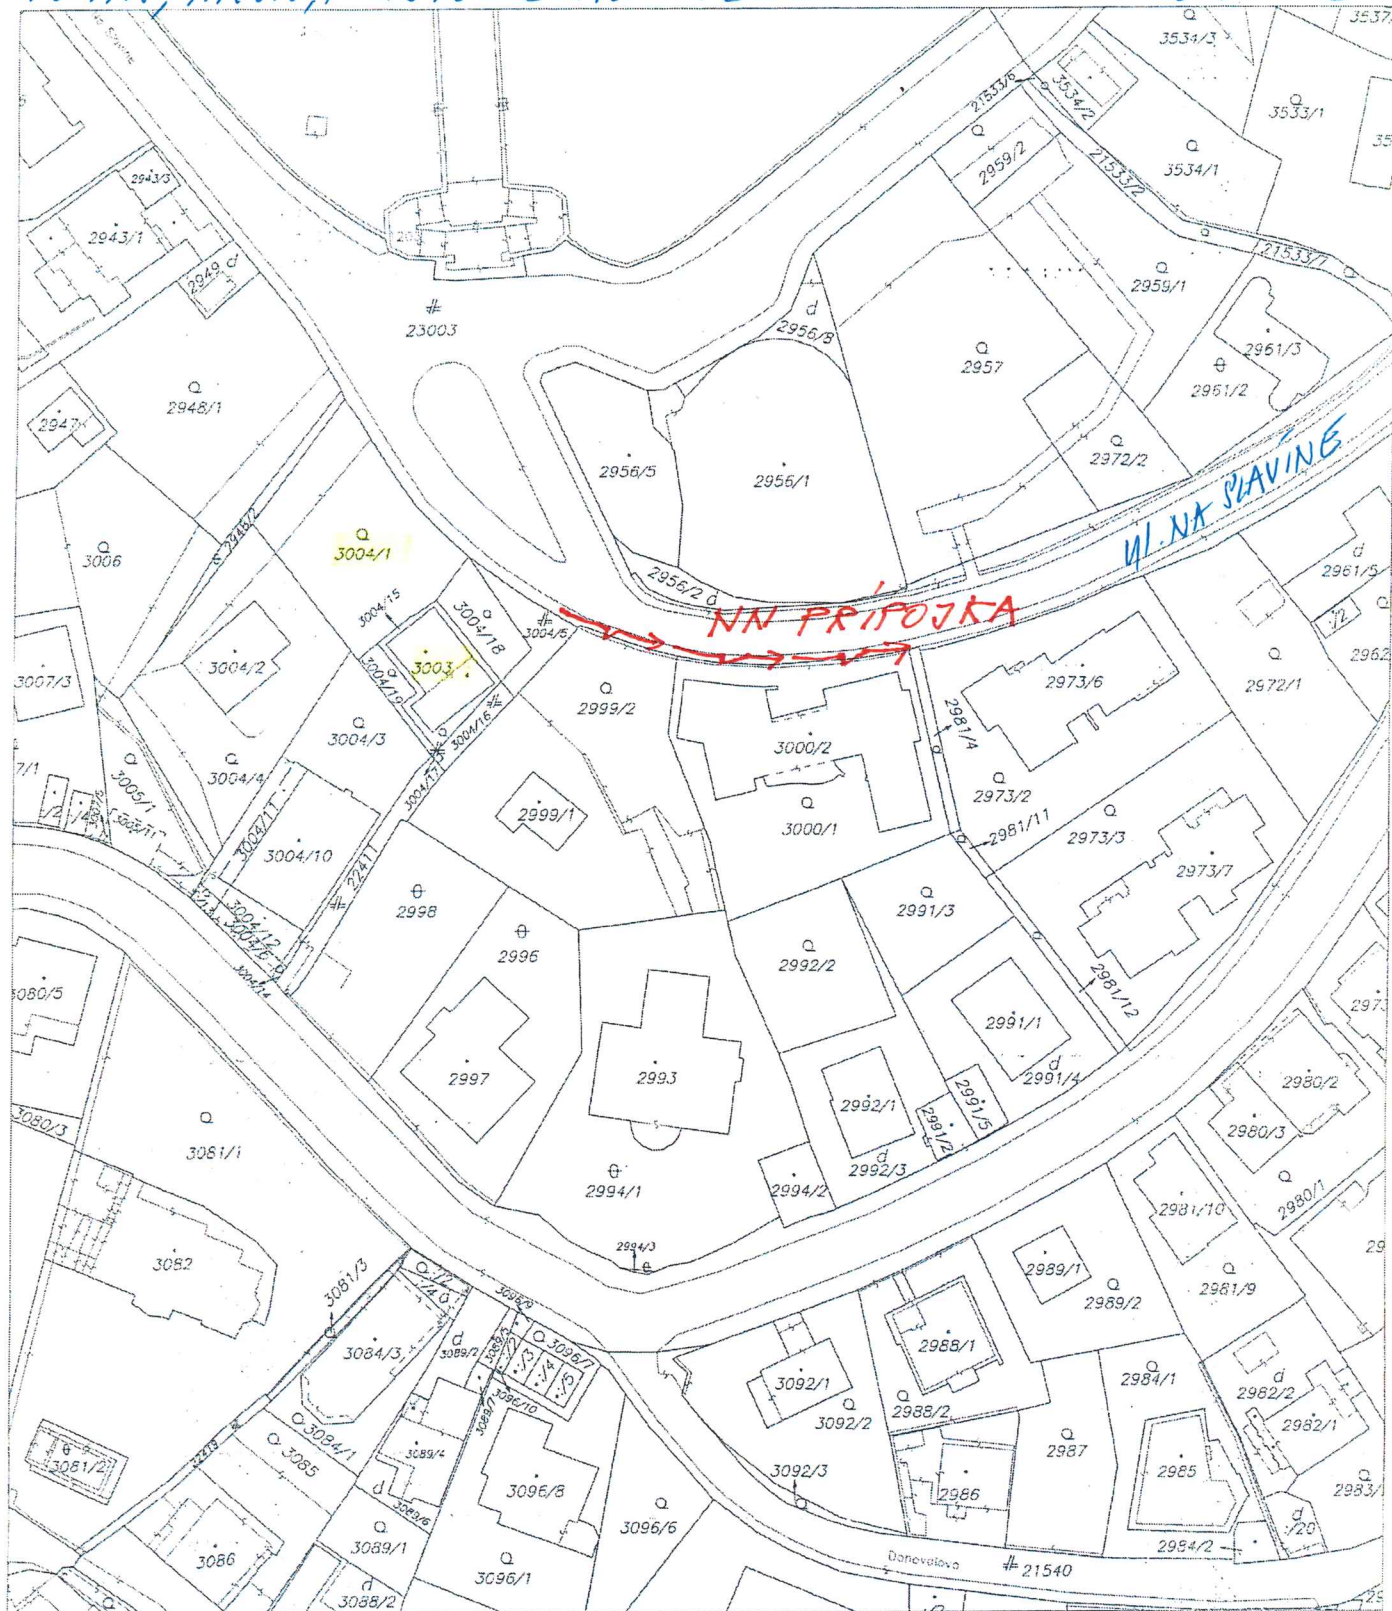


TOMÁŠ, ĀRON, KRISTÓF BRAUNSTENER

ZOBZDVB

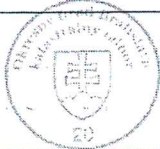

Okresný úrad Bratislava katastrálny odbor	Okres Bratislava I	Obec BA-m.č. STARÉ MESTO	Kat. územie Staré Mesto
	Číslo zákazky K1-12741/18	Vektorová mapa	Mierka 1 : 1000
KÓPIA KATASTRÁLNEJ MAPY na parcelu:			
Vyhotovil Dňa 09.07.2018	Meno Mgr. Adam Polák	 Spoplatnené v zmysle zákona č. 145/1995 Z.z. Pečiatka a podpis	