


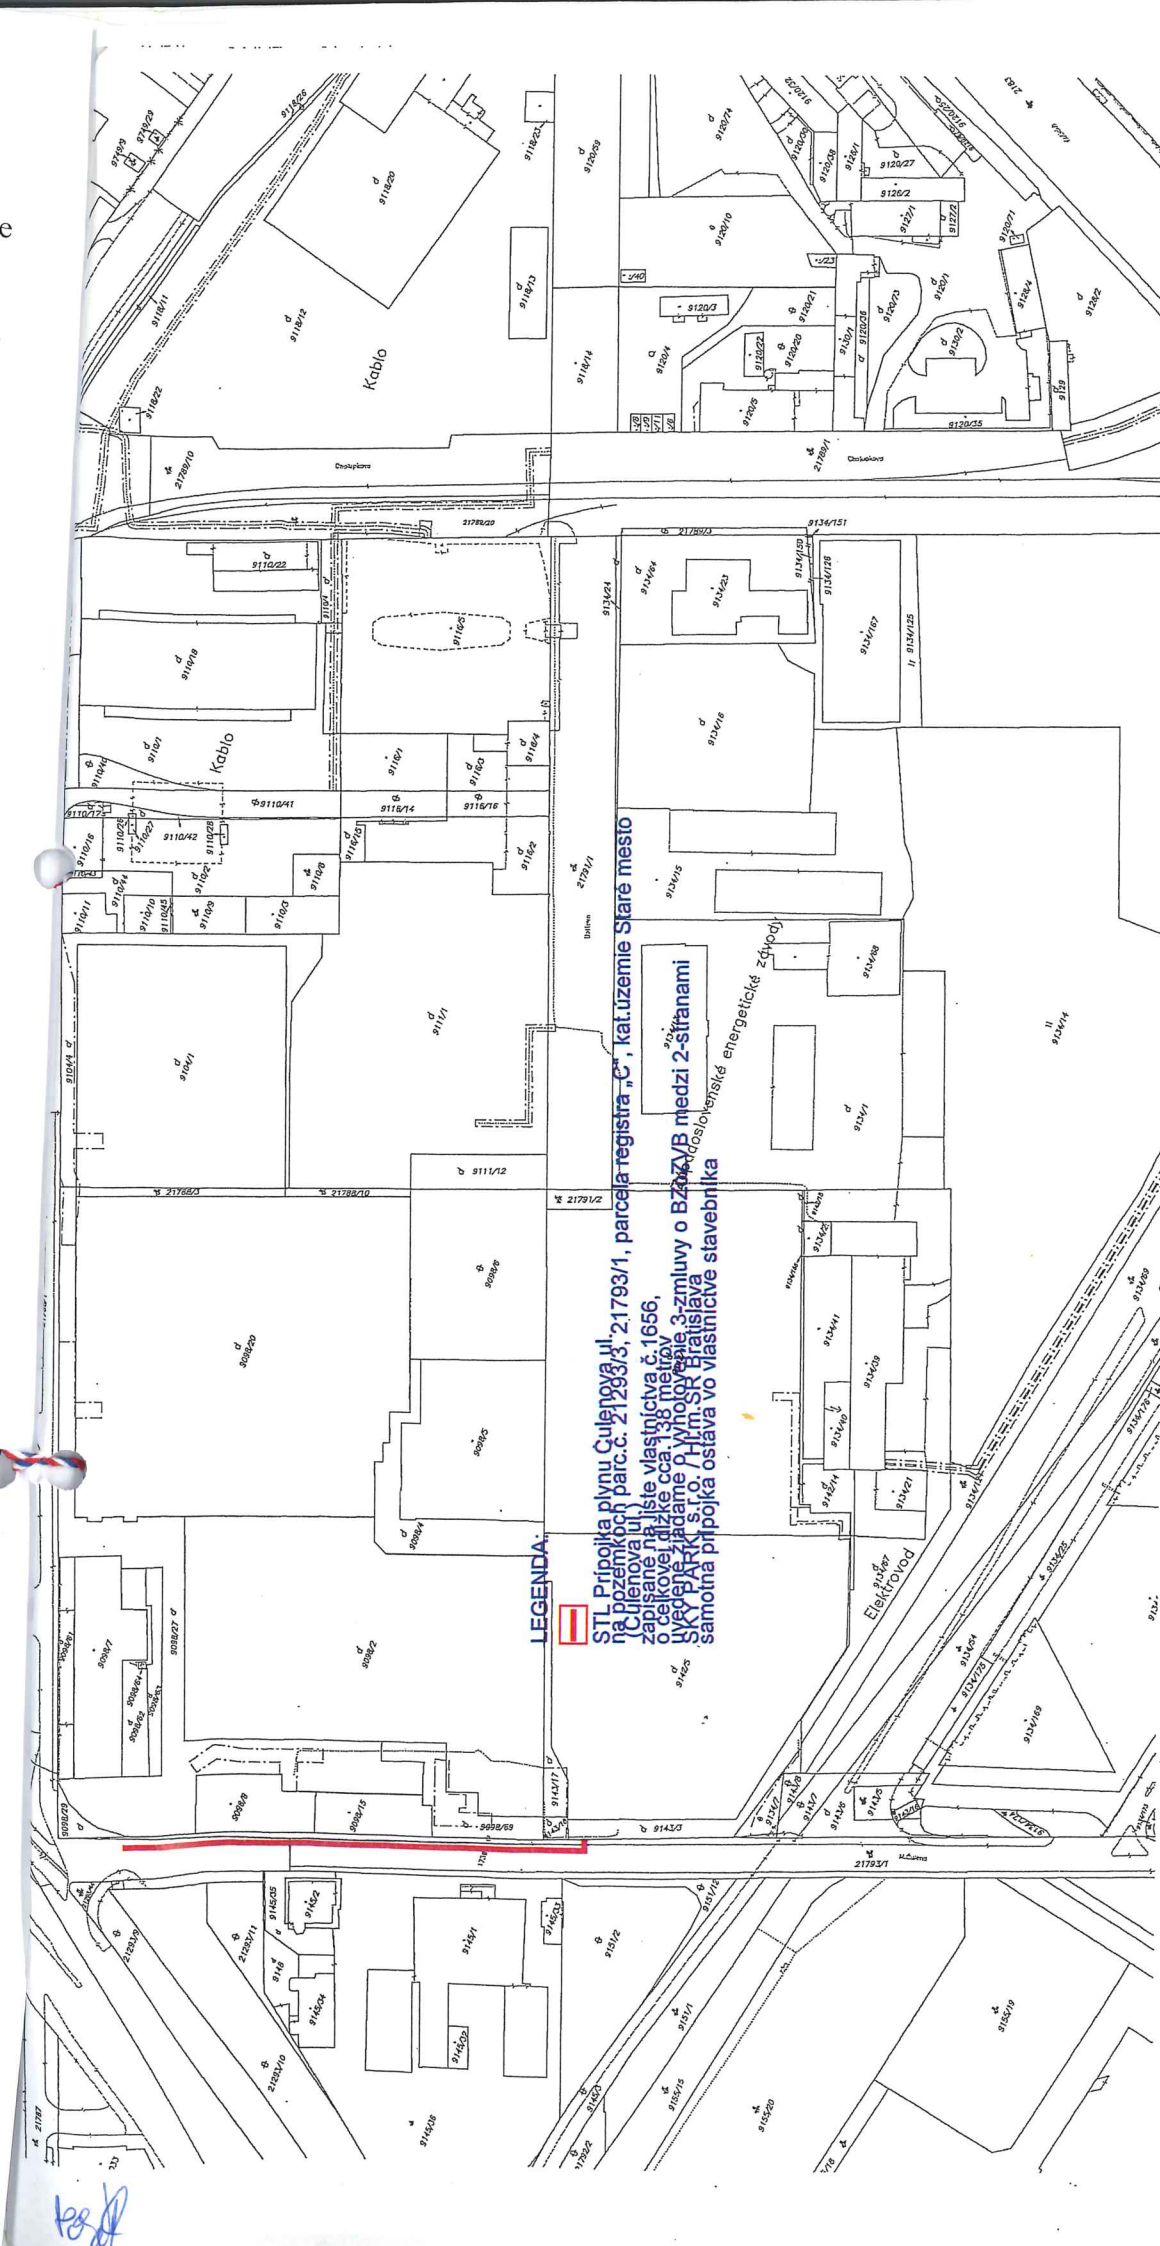

LEGENDA:



STL Prípojka plynu Čulenova ul.
na pozemkoch parc.č. 21793/3, 21793/1, parcela registra „C“, kat.územie Staré mesto
zapisané na liste vlastníctva č. 1656,
o celkovej dĺžke cca 138 metrov
vyjednané žiadame o vzhľadovú 3-zmluvu o BZ/2/B medzi 2-štránami
SKY PARK s.r.o. /H.M.S.R Bratislava
samotná prípojka ostáva vo vlastníctve stavebníka

Okres Bratislava I Číslo zákazky K1- 80 423 /2017	Obec BA-m.č. STARÉ MESTO Vektorová mapa /2017	Kat. územie Staré Mesto Mierka 1 : 1500		Sopčané v zmysle zákona č. 145/1995 Z.z.
KÓPIA KATASTRÁLNEJ MAPY na parcelu: —			Výhotovil Meno Mgr. Marianna Kontilová	
Okresný úrad Bratislava katastrálny odbor			Dňa 12.10.2017	