


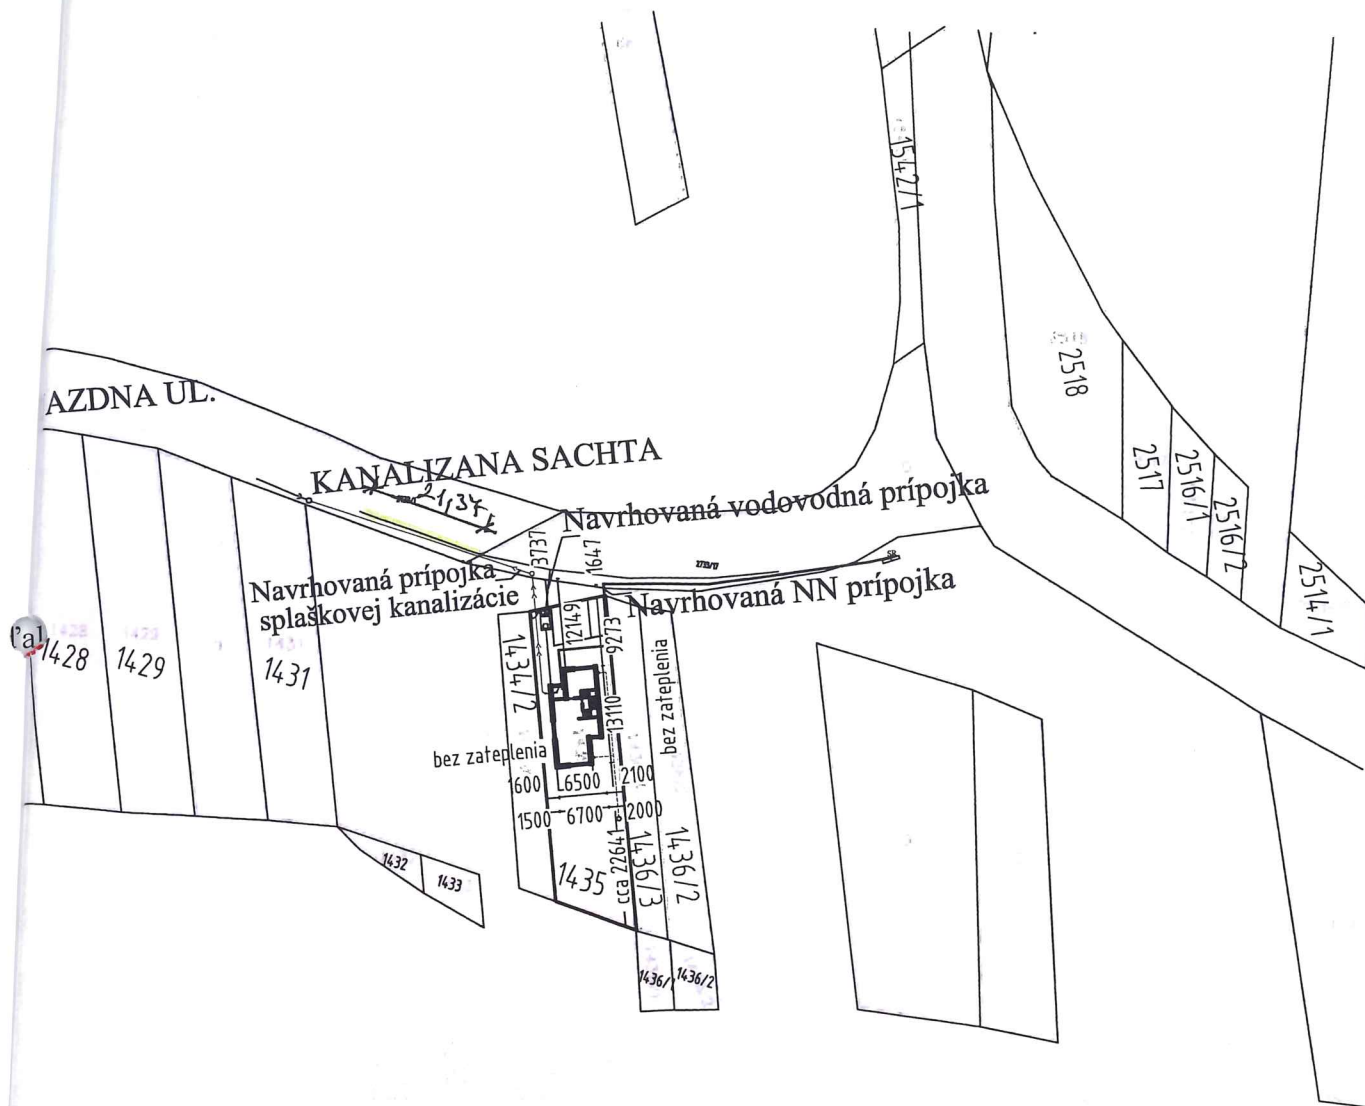

Okresný úrad Bratislava katastrálny odbor	Okres Bratislava	Obec BA-m.č. VAJNORY	Kat. územie Vajnory
	Číslo zákazky KI- 5853 /2018	Vektorová mapa	Mierka 1 : 1000
KÓPIA Z MAPY URČENÉHO OPERÁTU na parcelu --			
Vyhotov:	Meno	Spoločnosť s r.o.	
Dňa 26.03.2018	Meno Mgr. Marián Krištof		