


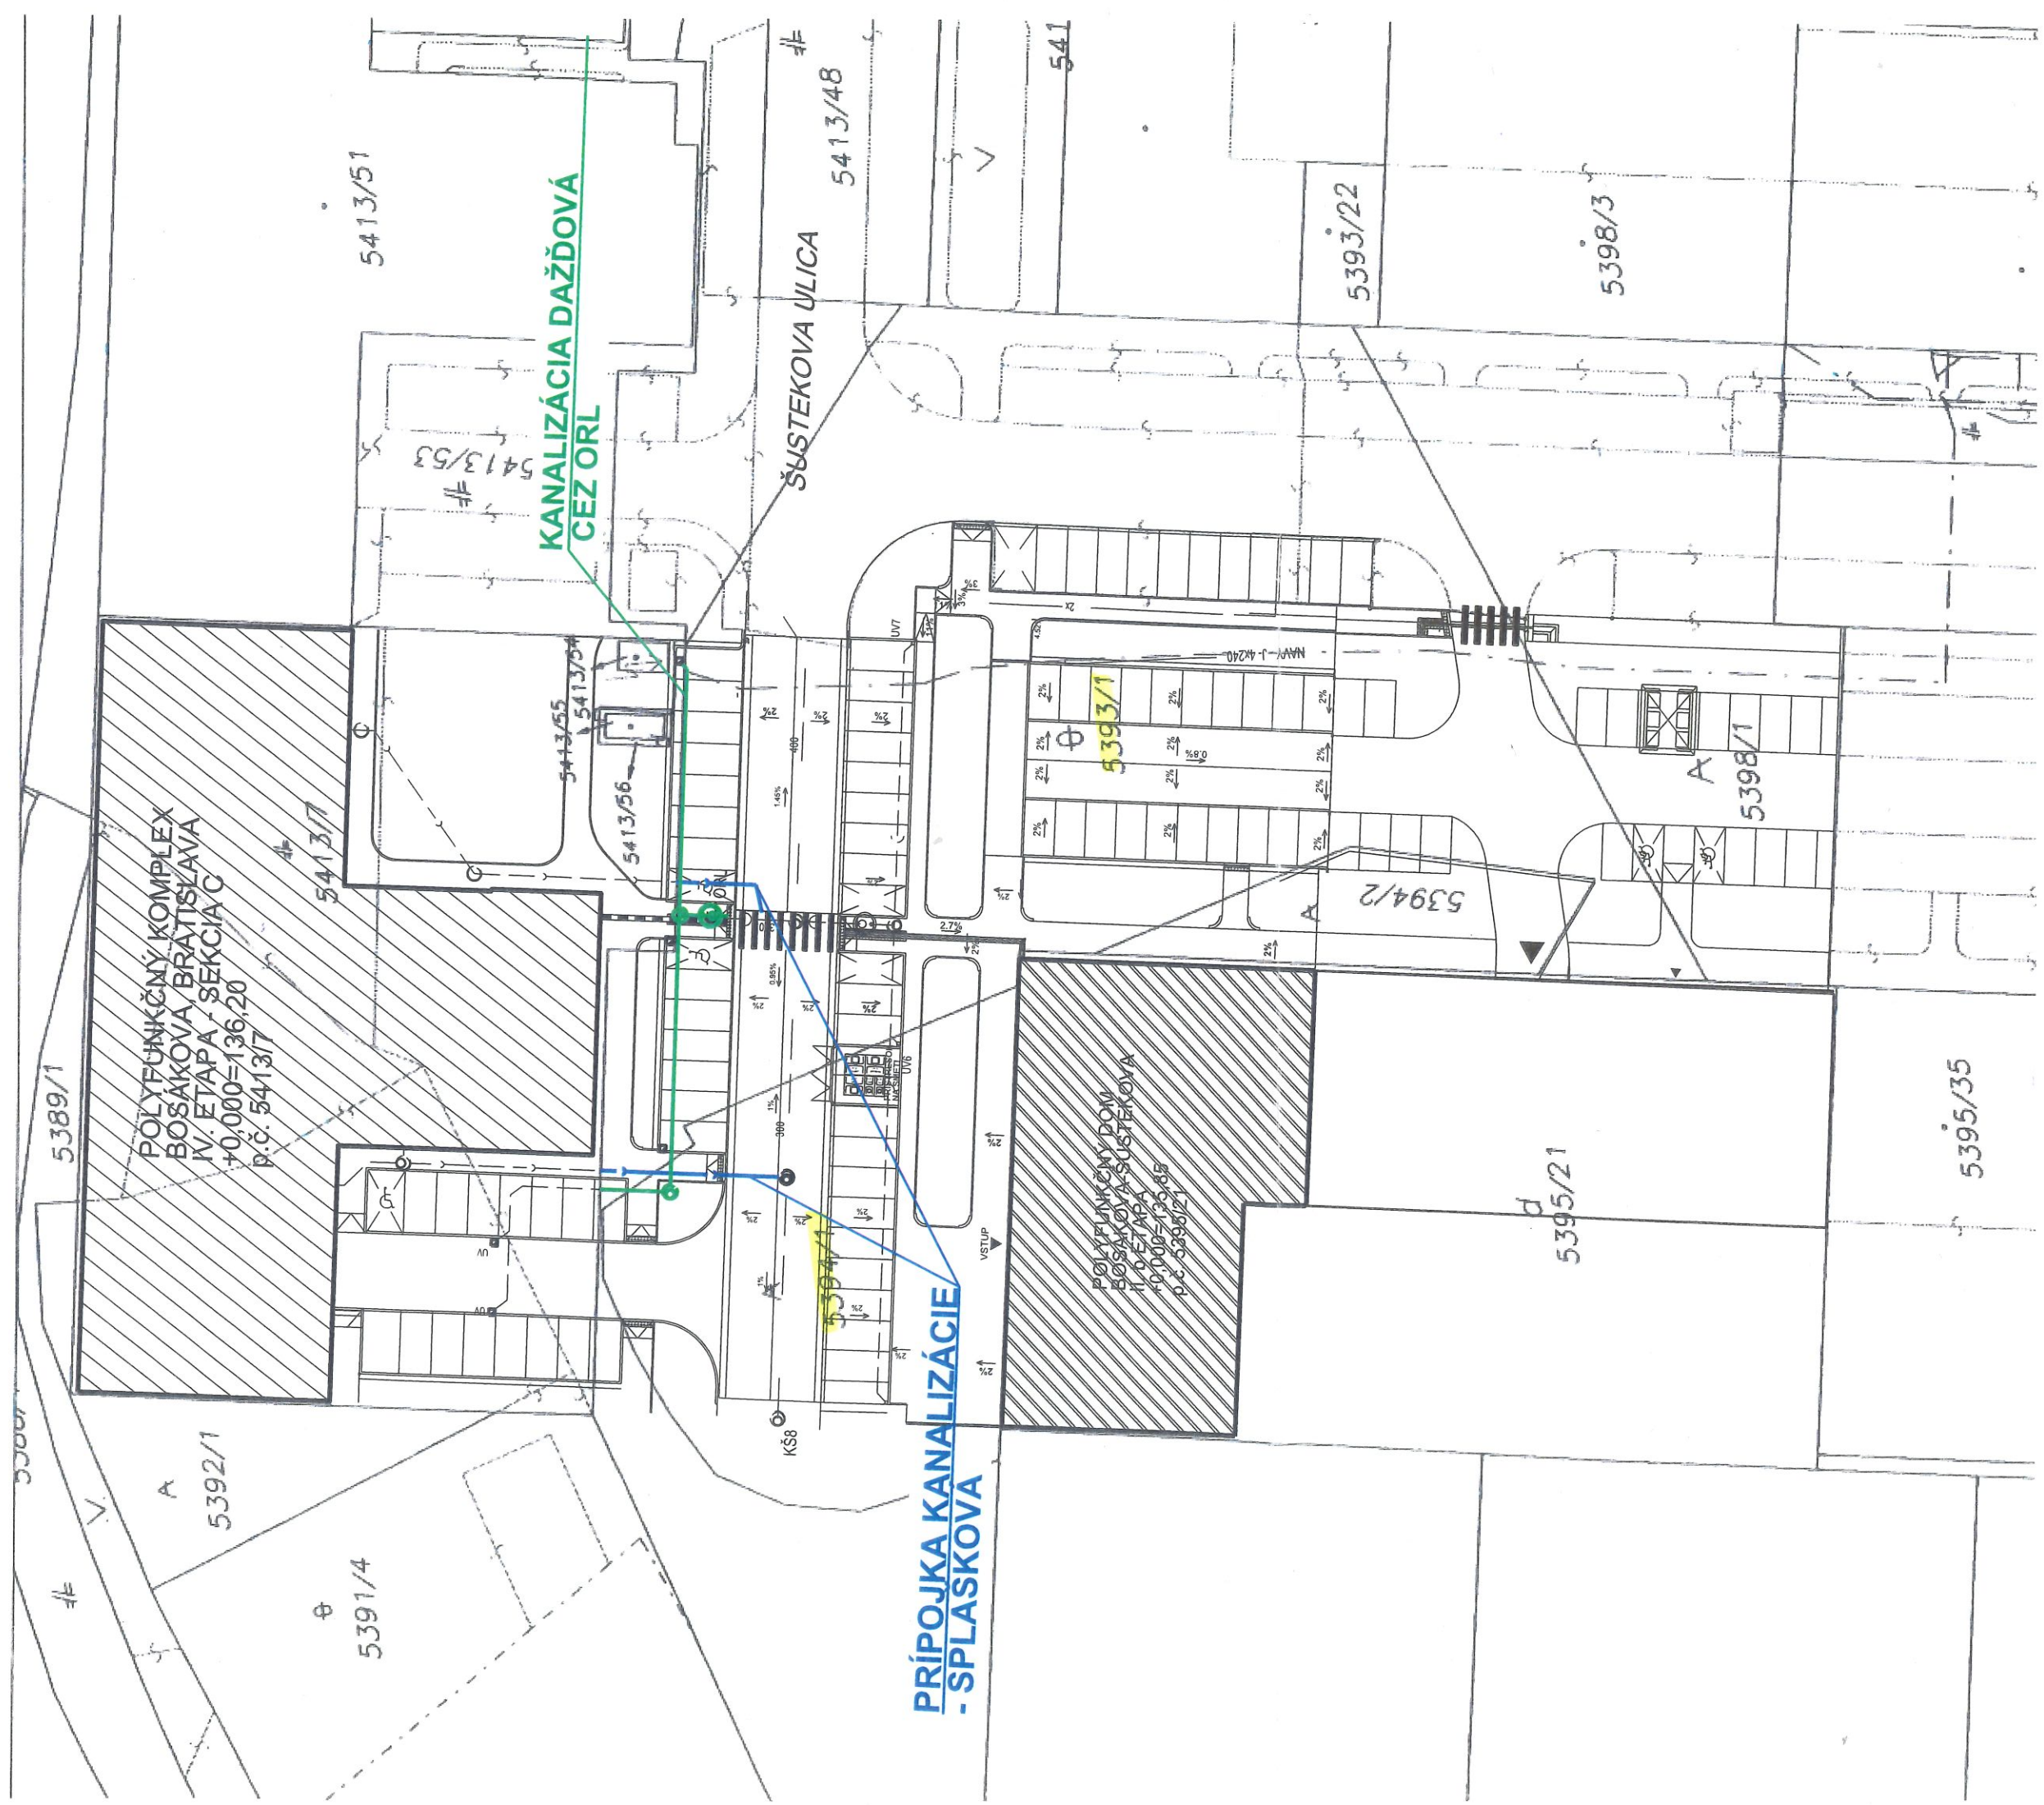

PRÍPOJKA KANALIZÁCIE - SPLASKOVÁ

p.č. 5393/1 - 12,4 m

p.č. 5394/1 - 9,6 m

spolu 22 m

PRÍPOJKA KAN. DAŽDOVÁ ČEZ ORL
(PARKOVISKA)

p.č. 5393/1 - 43,8 m

p.č. 5394/1 - 5,5 m

spolu 49,3 m

