


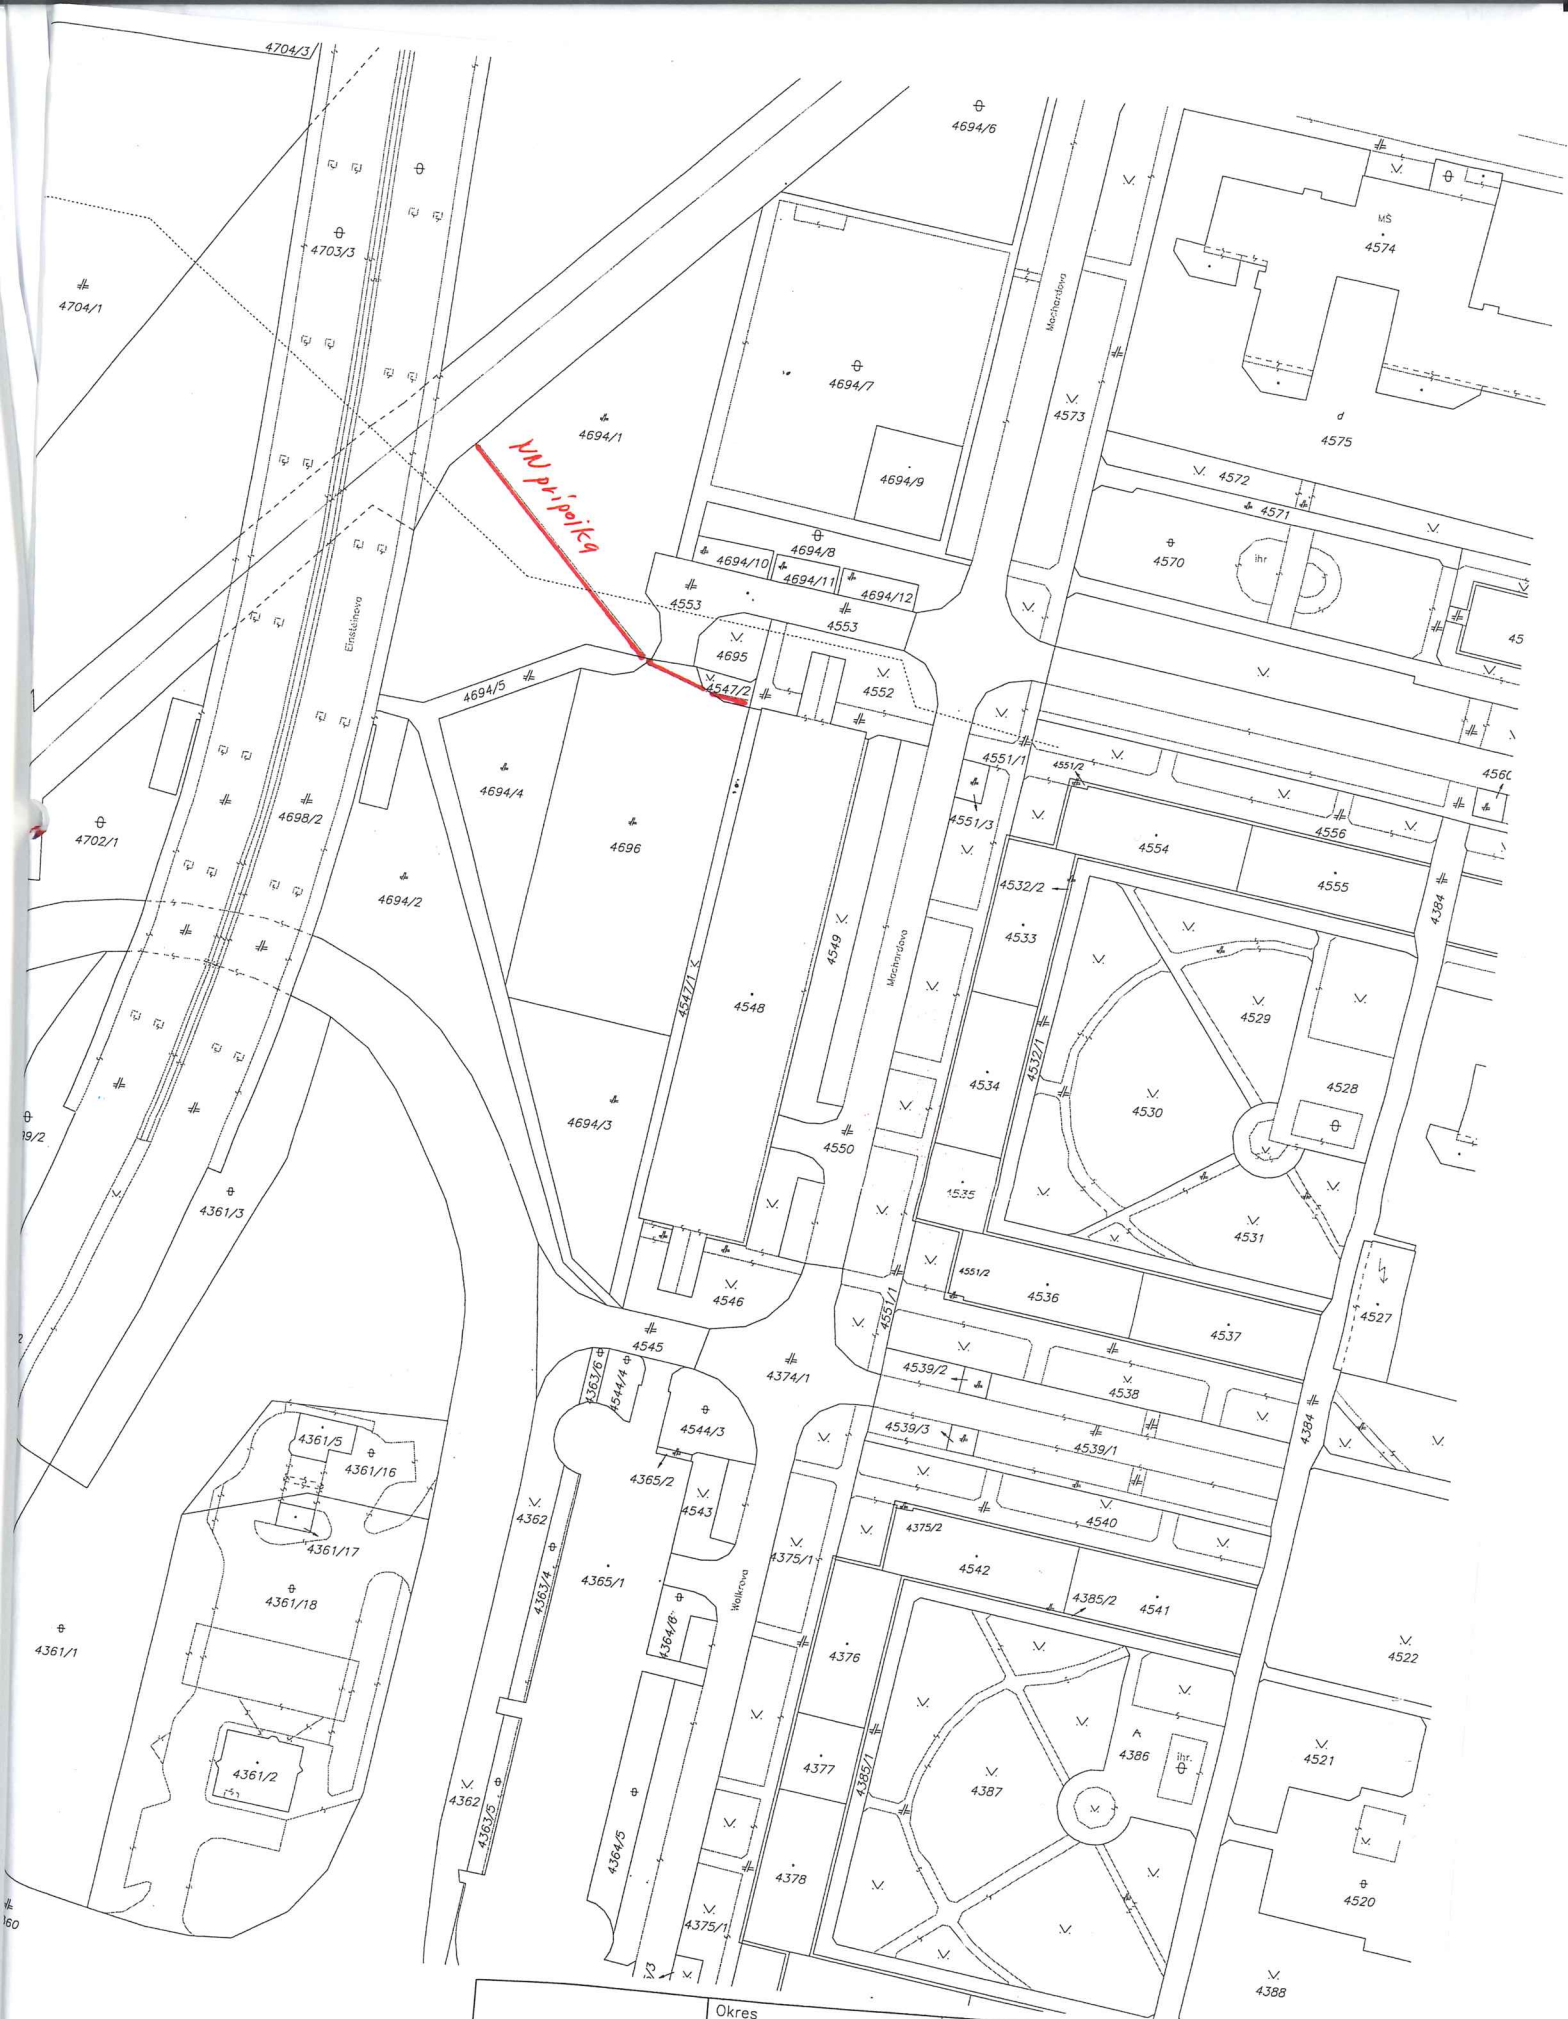

Okresný úrad Bratislava katastrálny odbor	Okres	Bratislava V	Obec	BA-m.č. PETRŽALKA	Kat. územie	Petržalka
	Číslo zákazky	K1-12045/2018	Vektorová mapa		Mierka	1 : 1000
KÓPIA KATASTRÁLNEJ MAPY						
na parcelu: --						
Dňa	28.06.2018	Vyhotovil	Meno	Zsolt Šarkány	Šoplatnená v zmysle zákona č. 145/1965 Z.z.	