


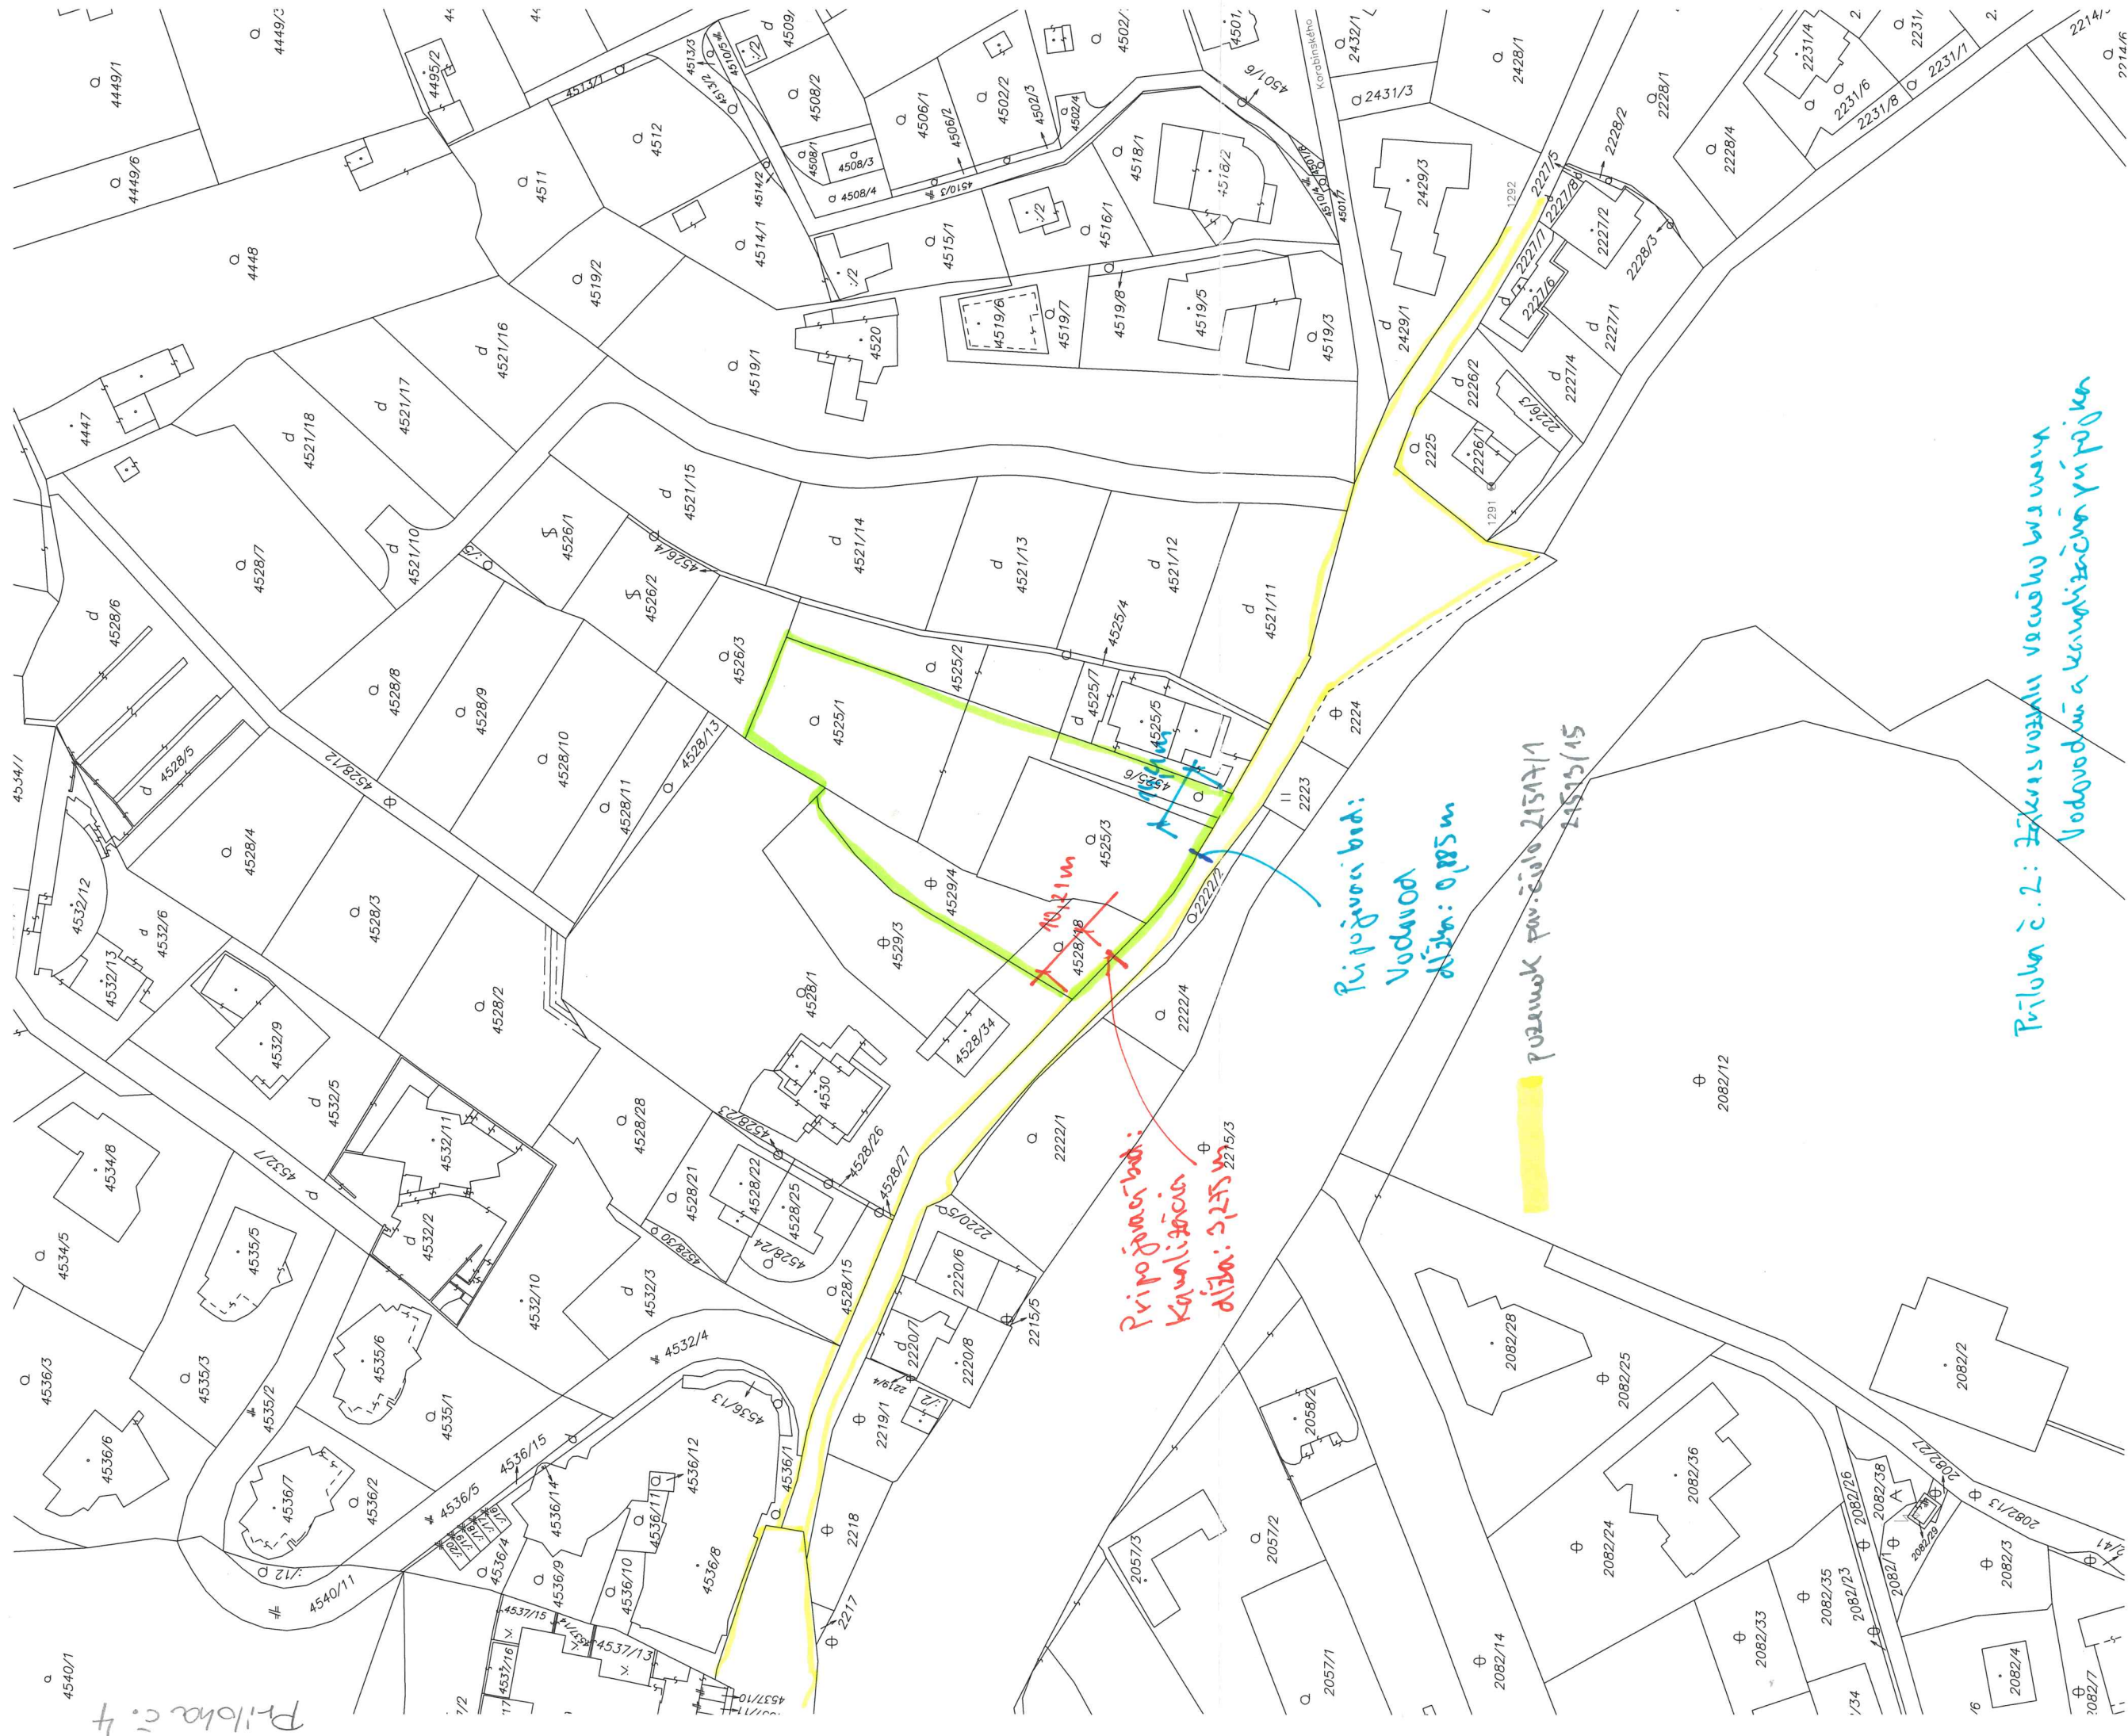

Príloha č. 2: Základná vodná sieť  
Vodovodná a kanalizačná prípojka

|                                              |                                 |                |                     |                 |             |
|----------------------------------------------|---------------------------------|----------------|---------------------|-----------------|-------------|
| Okres                                        | Bratislava I                    | Obec           | BA-m.č. STARÉ MESTO | Kat. územie     | Staré Mesto |
| Okresný úrad Bratislava<br>katastrálny odbor | Číslo zákazky<br>K1-13830/2018  | Vektorová mapa |                     | Mierka 1 : 1000 |             |
| KÓPIA KATASTRÁLNEJ MAPY<br>na parcelu: --    |                                 |                |                     |                 |             |
| Vyhotovil                                    | Meno<br>Mgr. Marianna Kontilová |                |                     |                 |             |
| Dňa                                          | 25.07.2018                      |                |                     |                 |             |
| Pečiatka a podpis                            |                                 |                |                     |                 |             |



Spoplatnené v zmysle  
zákona č. 142/95 Z.z.