


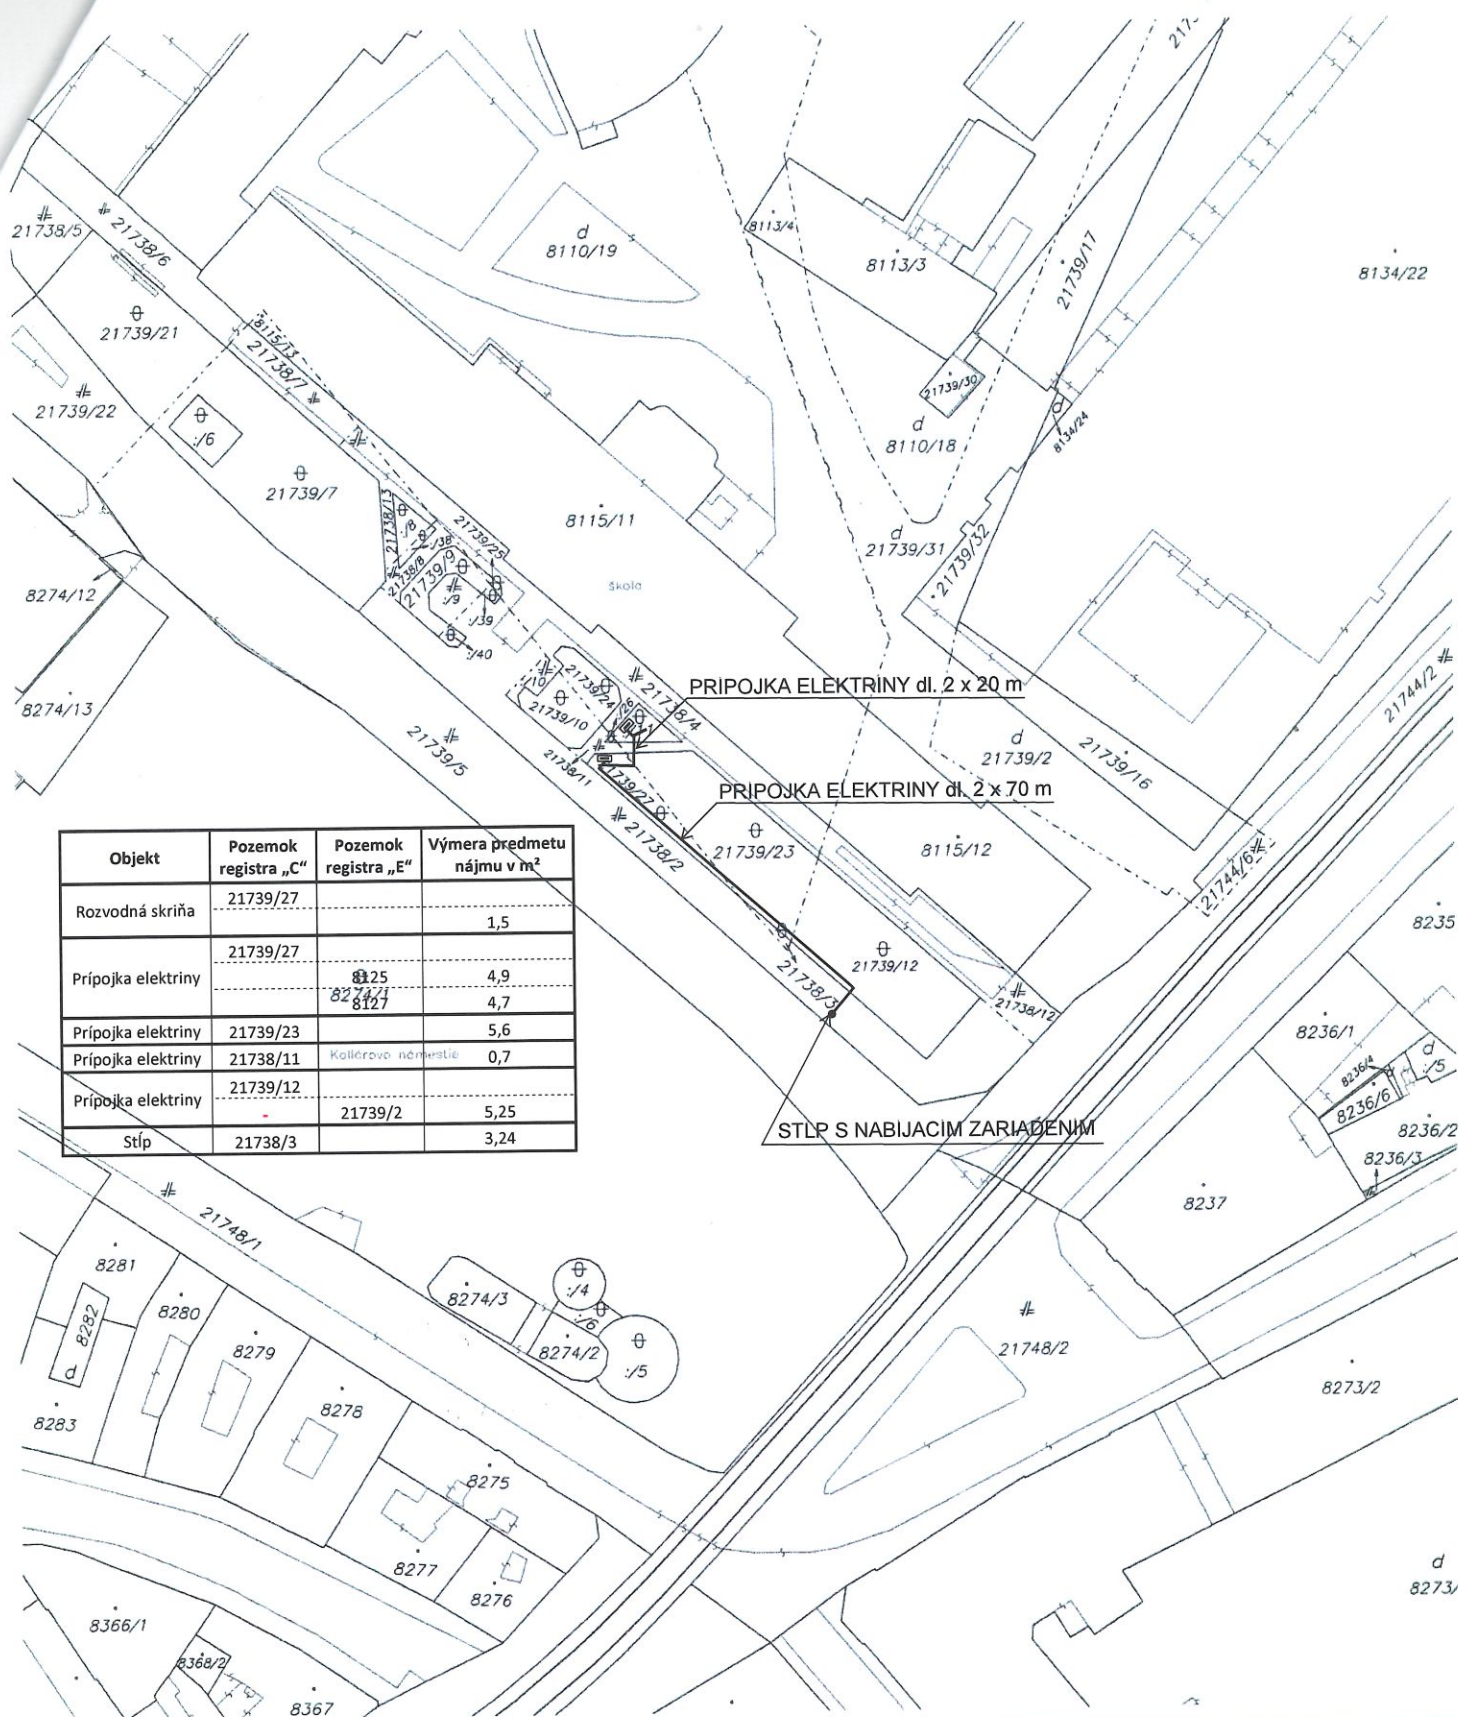

Objekt	Pozemok registra „C“	Pozemok registra „E“	Výmera predmetu nájmu v m ²
Rozvodná skriňa	21739/27		1,5
Prípojka elektriny	21739/27	8225	4,9
Prípojka elektriny	21739/27	8227	4,7
Prípojka elektriny	21739/23		5,6
Prípojka elektriny	21738/11	Kollárovo námestie	0,7
Prípojka elektriny	21739/12		5,25
Stĺp	21738/3	21739/2	3,24

Okresný úrad Bratislava katastrálny odbor	Okres Bratislava I	Obec BA-m.č. STARÉ MESTO	Kat. územie Staré Mesto
	Číslo zákazky K1- 421518	Vektorová mapa	Mierka 1 : 1000
	KÓPIA KATASTRÁLNEJ MAPY na parcelu: --		
Vyhotovil	Dňa 01.03.2018		
Meno Silvester Široký	Spoplatnené v zmysle § 6 ods. 2 zák. č. 145/96 Z.z.		
Pečiatka a podpis			