


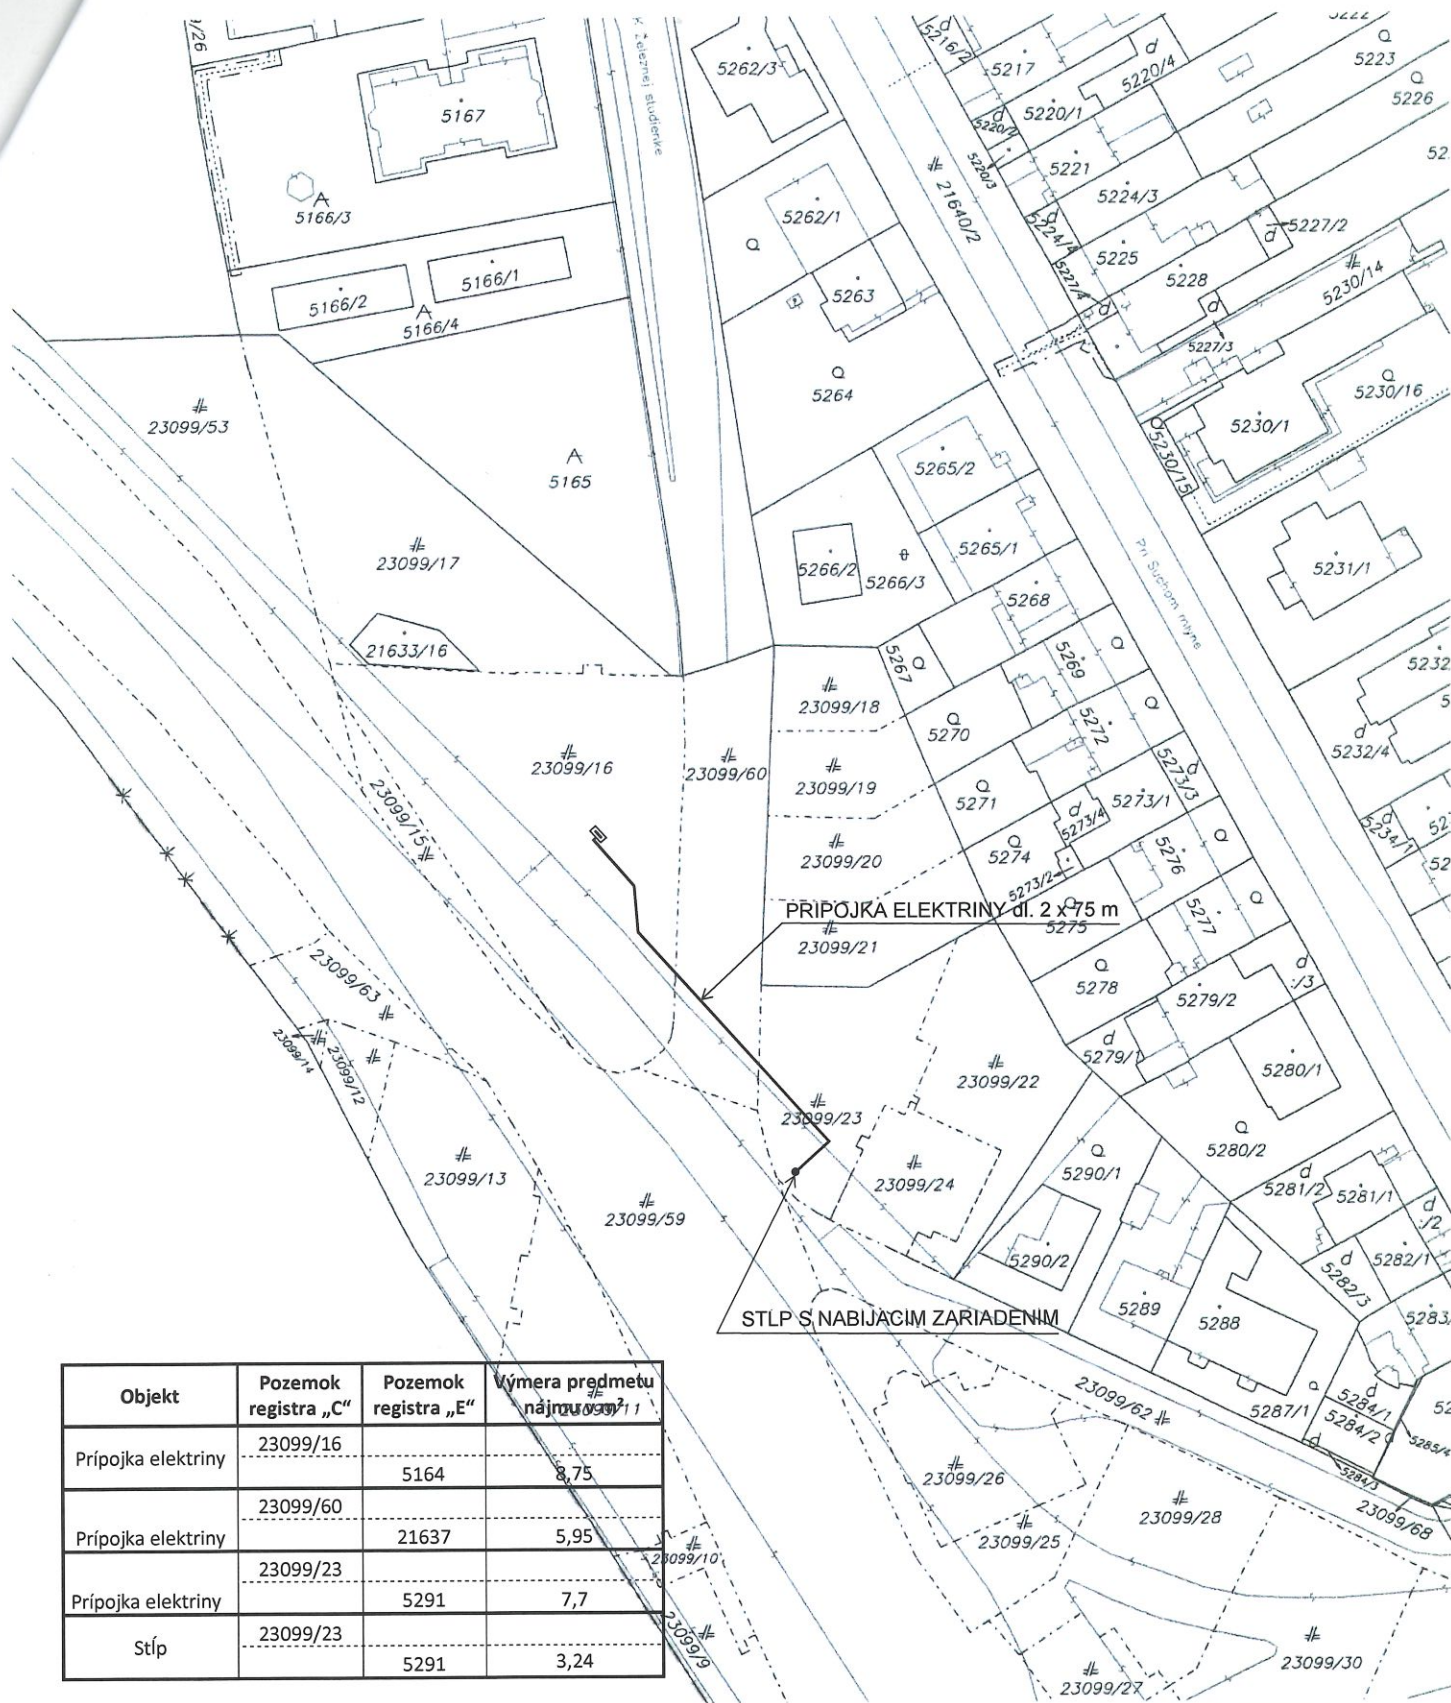

Objekt	Pozemok registra „C“	Pozemok registra „E“	Výmera predmetu najmu, m ²
Prípojka elektriny	23099/16	5164	8,75
Prípojka elektriny	23099/60	21637	5,95
Prípojka elektriny	23099/23	5291	7,7
Stĺp	23099/23	5291	3,24

Okresný úrad Bratislava katastrálny odbor	Okres Bratislava I	Obec BA-m.č. STARÉ MESTO	Kat. územie Staré Mesto
	Číslo zákazky K1- 421518	Vektorová mapa	Mierka 1 : 1000
KÓPIA KATASTRÁLNEJ MAPY na parcelu: --			
Vyhotovil		Spoplatnené v zmysle zákona č. 145/95 Z.z. Okresný úrad Bratislava katastrálny odbor	
Dňa 01.03.2018	Meno Silvester Široký		
		Pečiatka a podpis	