
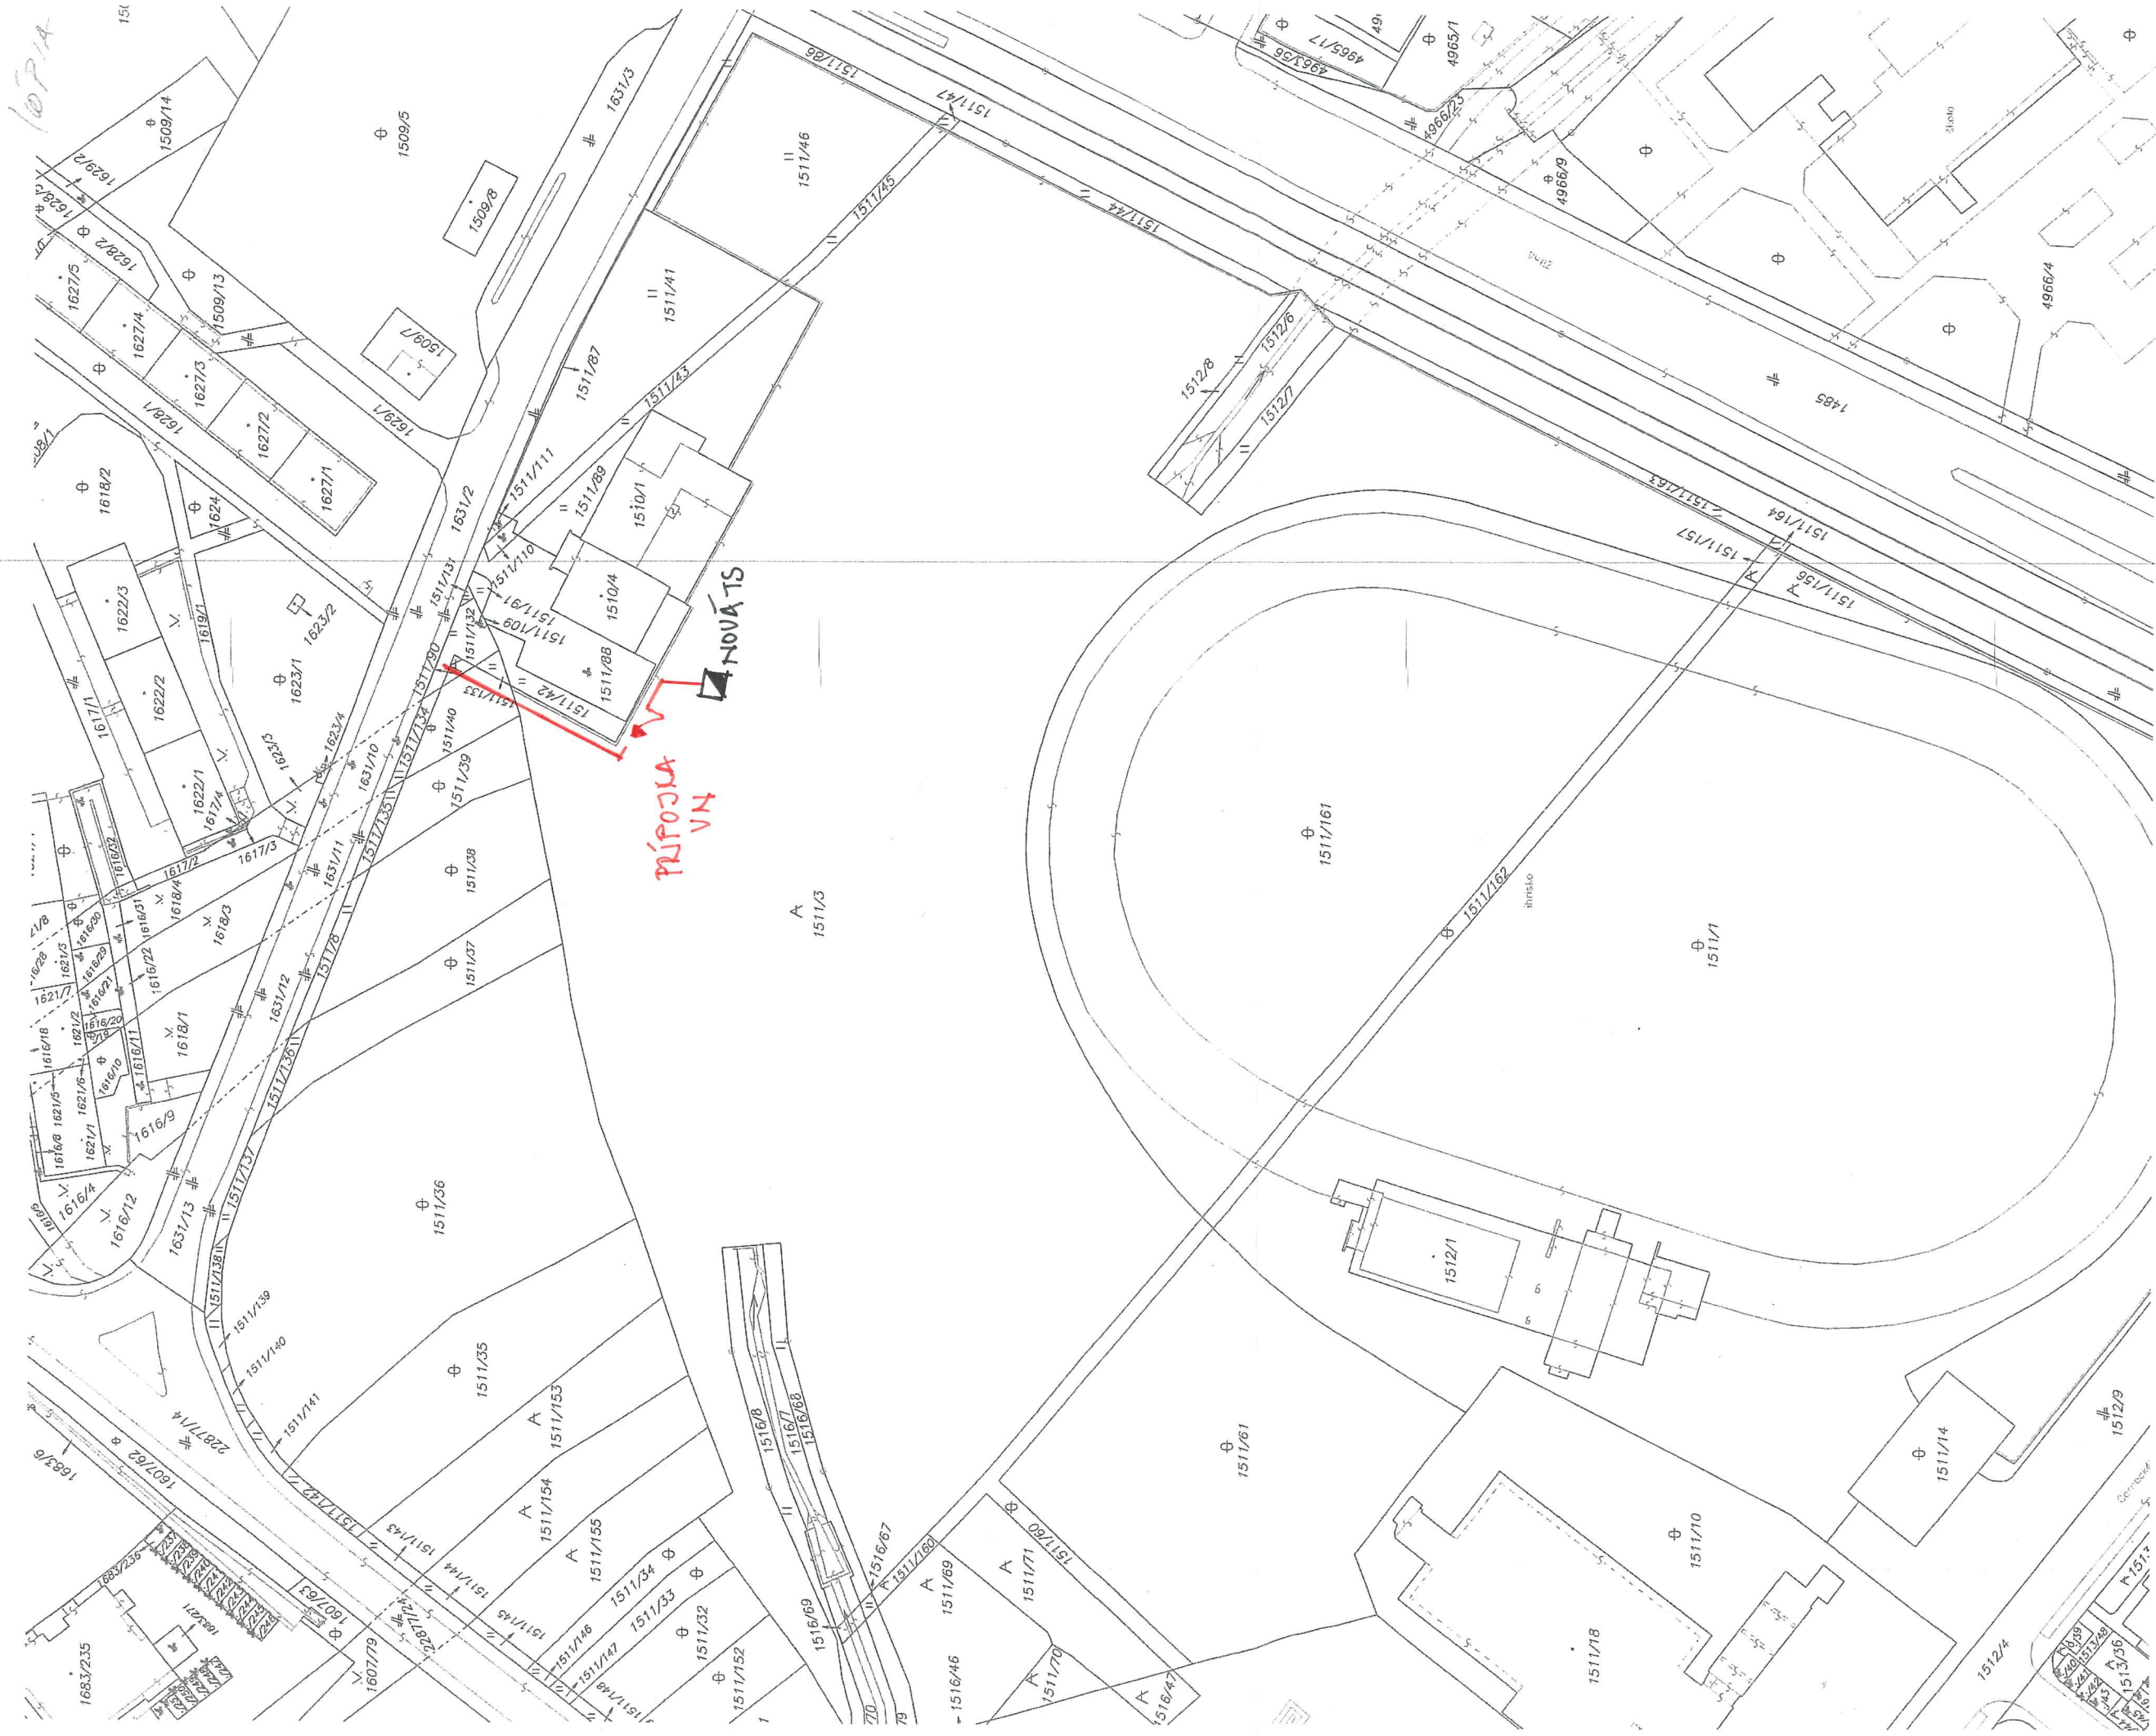


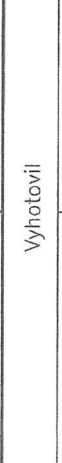

Okresný úrad Bratislava katastrálny odbor	Okres	Bratislava III	Obec	BA--m.č. RAČA	Kat. územie	Rača
	Číslo zákazky	K1-3175/2016		Vektorová mapa	Mierka	1 : 1000 Kód 2
	KÓPIA KATASTRÁLNEJ MAPY na parcelu: ---					
Dňa	15.02.2016	Vyhotožil				
		Meno	Zsolt-Sárkány			
Pečiatka a podpis						