




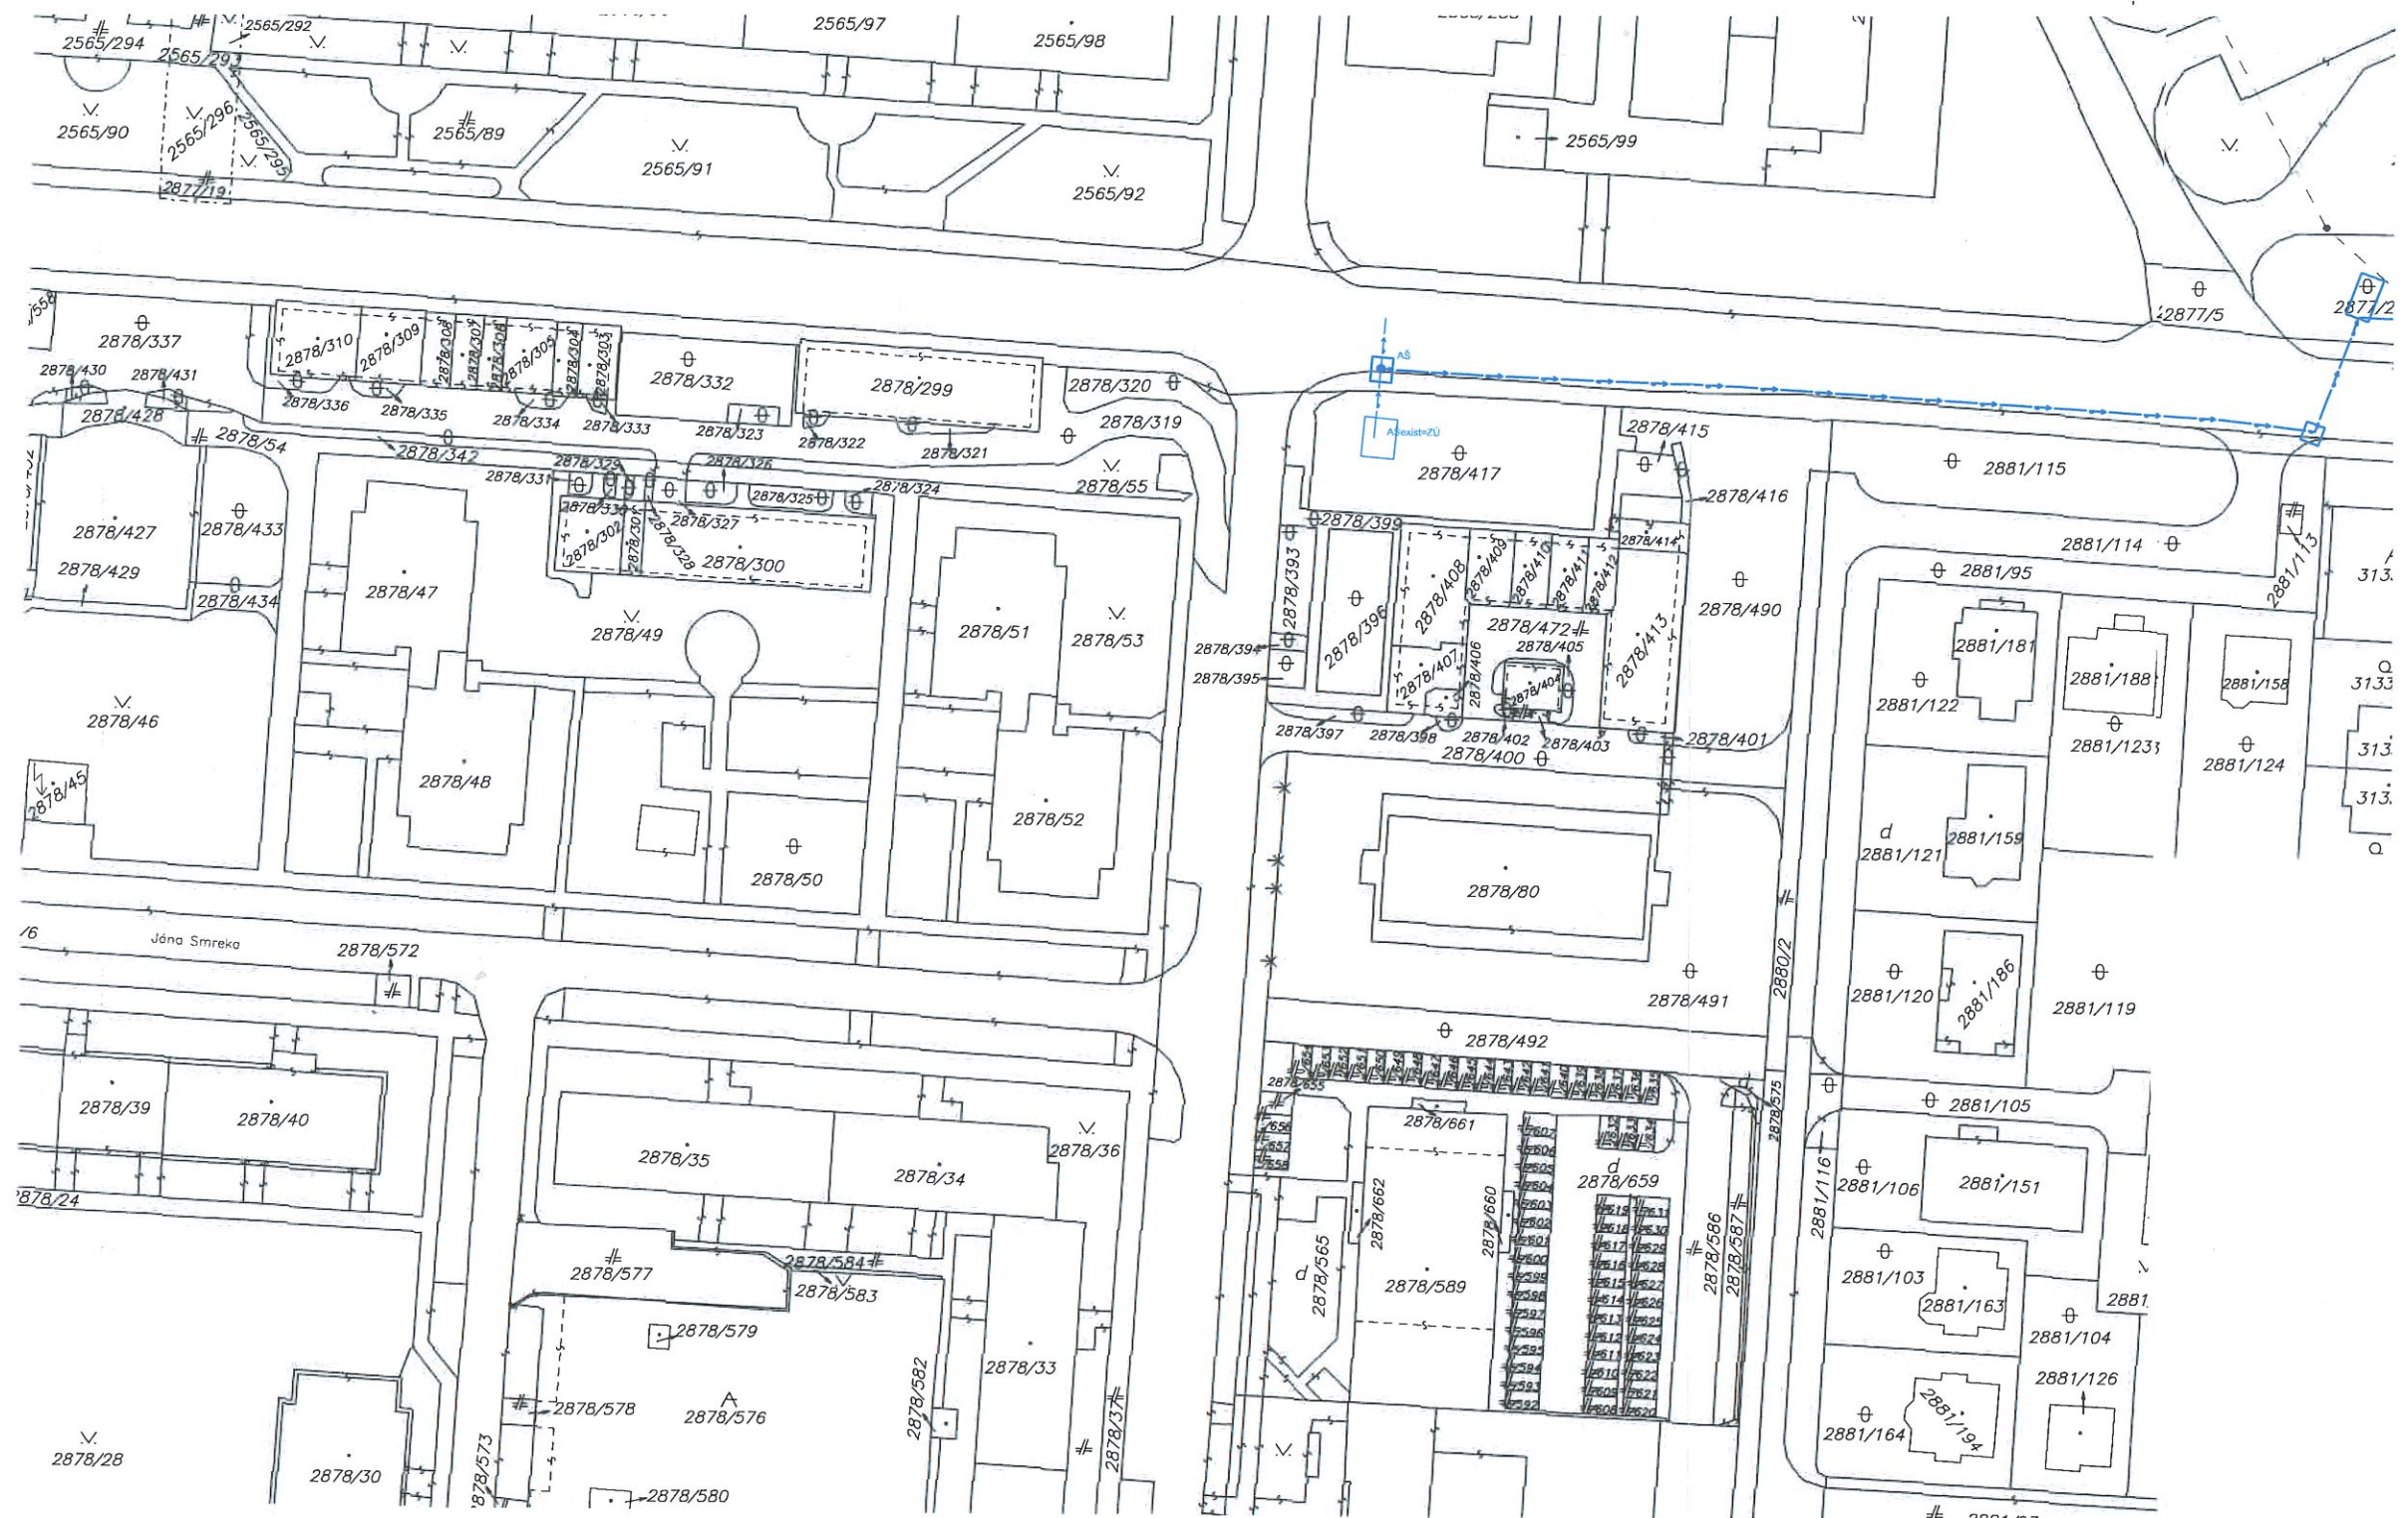

|                                                        |                                      |   |                                         |
|--------------------------------------------------------|--------------------------------------|---|-----------------------------------------|
| Okresný úrad<br><b>Bratislava</b><br>katastrálny odbor | Okres<br><b>Bratislava IV</b>        | Obec<br><b>BA-m.č. DEVÍNSKA NOVÁ VES</b>   | Kat. územie<br><b>Devínska Nová Ves</b> |
|                                                        | Číslo zákazky<br><b>K1-8497/2018</b> | Vektorová mapa   | Mierka <b>1 : 1000</b>                  |
| <b>KÓPIA KATASTRÁLNEJ MAPY</b><br>na parcelu: --       |                                      |   |                                         |
| Vyhotovil<br><br>Dňa<br><b>09.05.2018</b>              | Meno<br><b>Zsolt Sárkány</b>         | <div style="border: 1px solid red; padding: 5px; display: inline-block;">             Spoplatnené v zmysle<br/>zákona č. 145/1995 Z.z.           </div> <div style="text-align: center;"> <br/>             Pečiatka a podpis           </div> |                                         |
|                                                        |                                      |   |                                         |

**ZÁKRES DO KATASTRÁLNEJ MAPY**  
DEVÍNSKA NOVÁ VES  
VODOVOD EISNEROVA - ZÁHRADNÁ

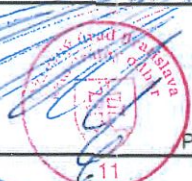

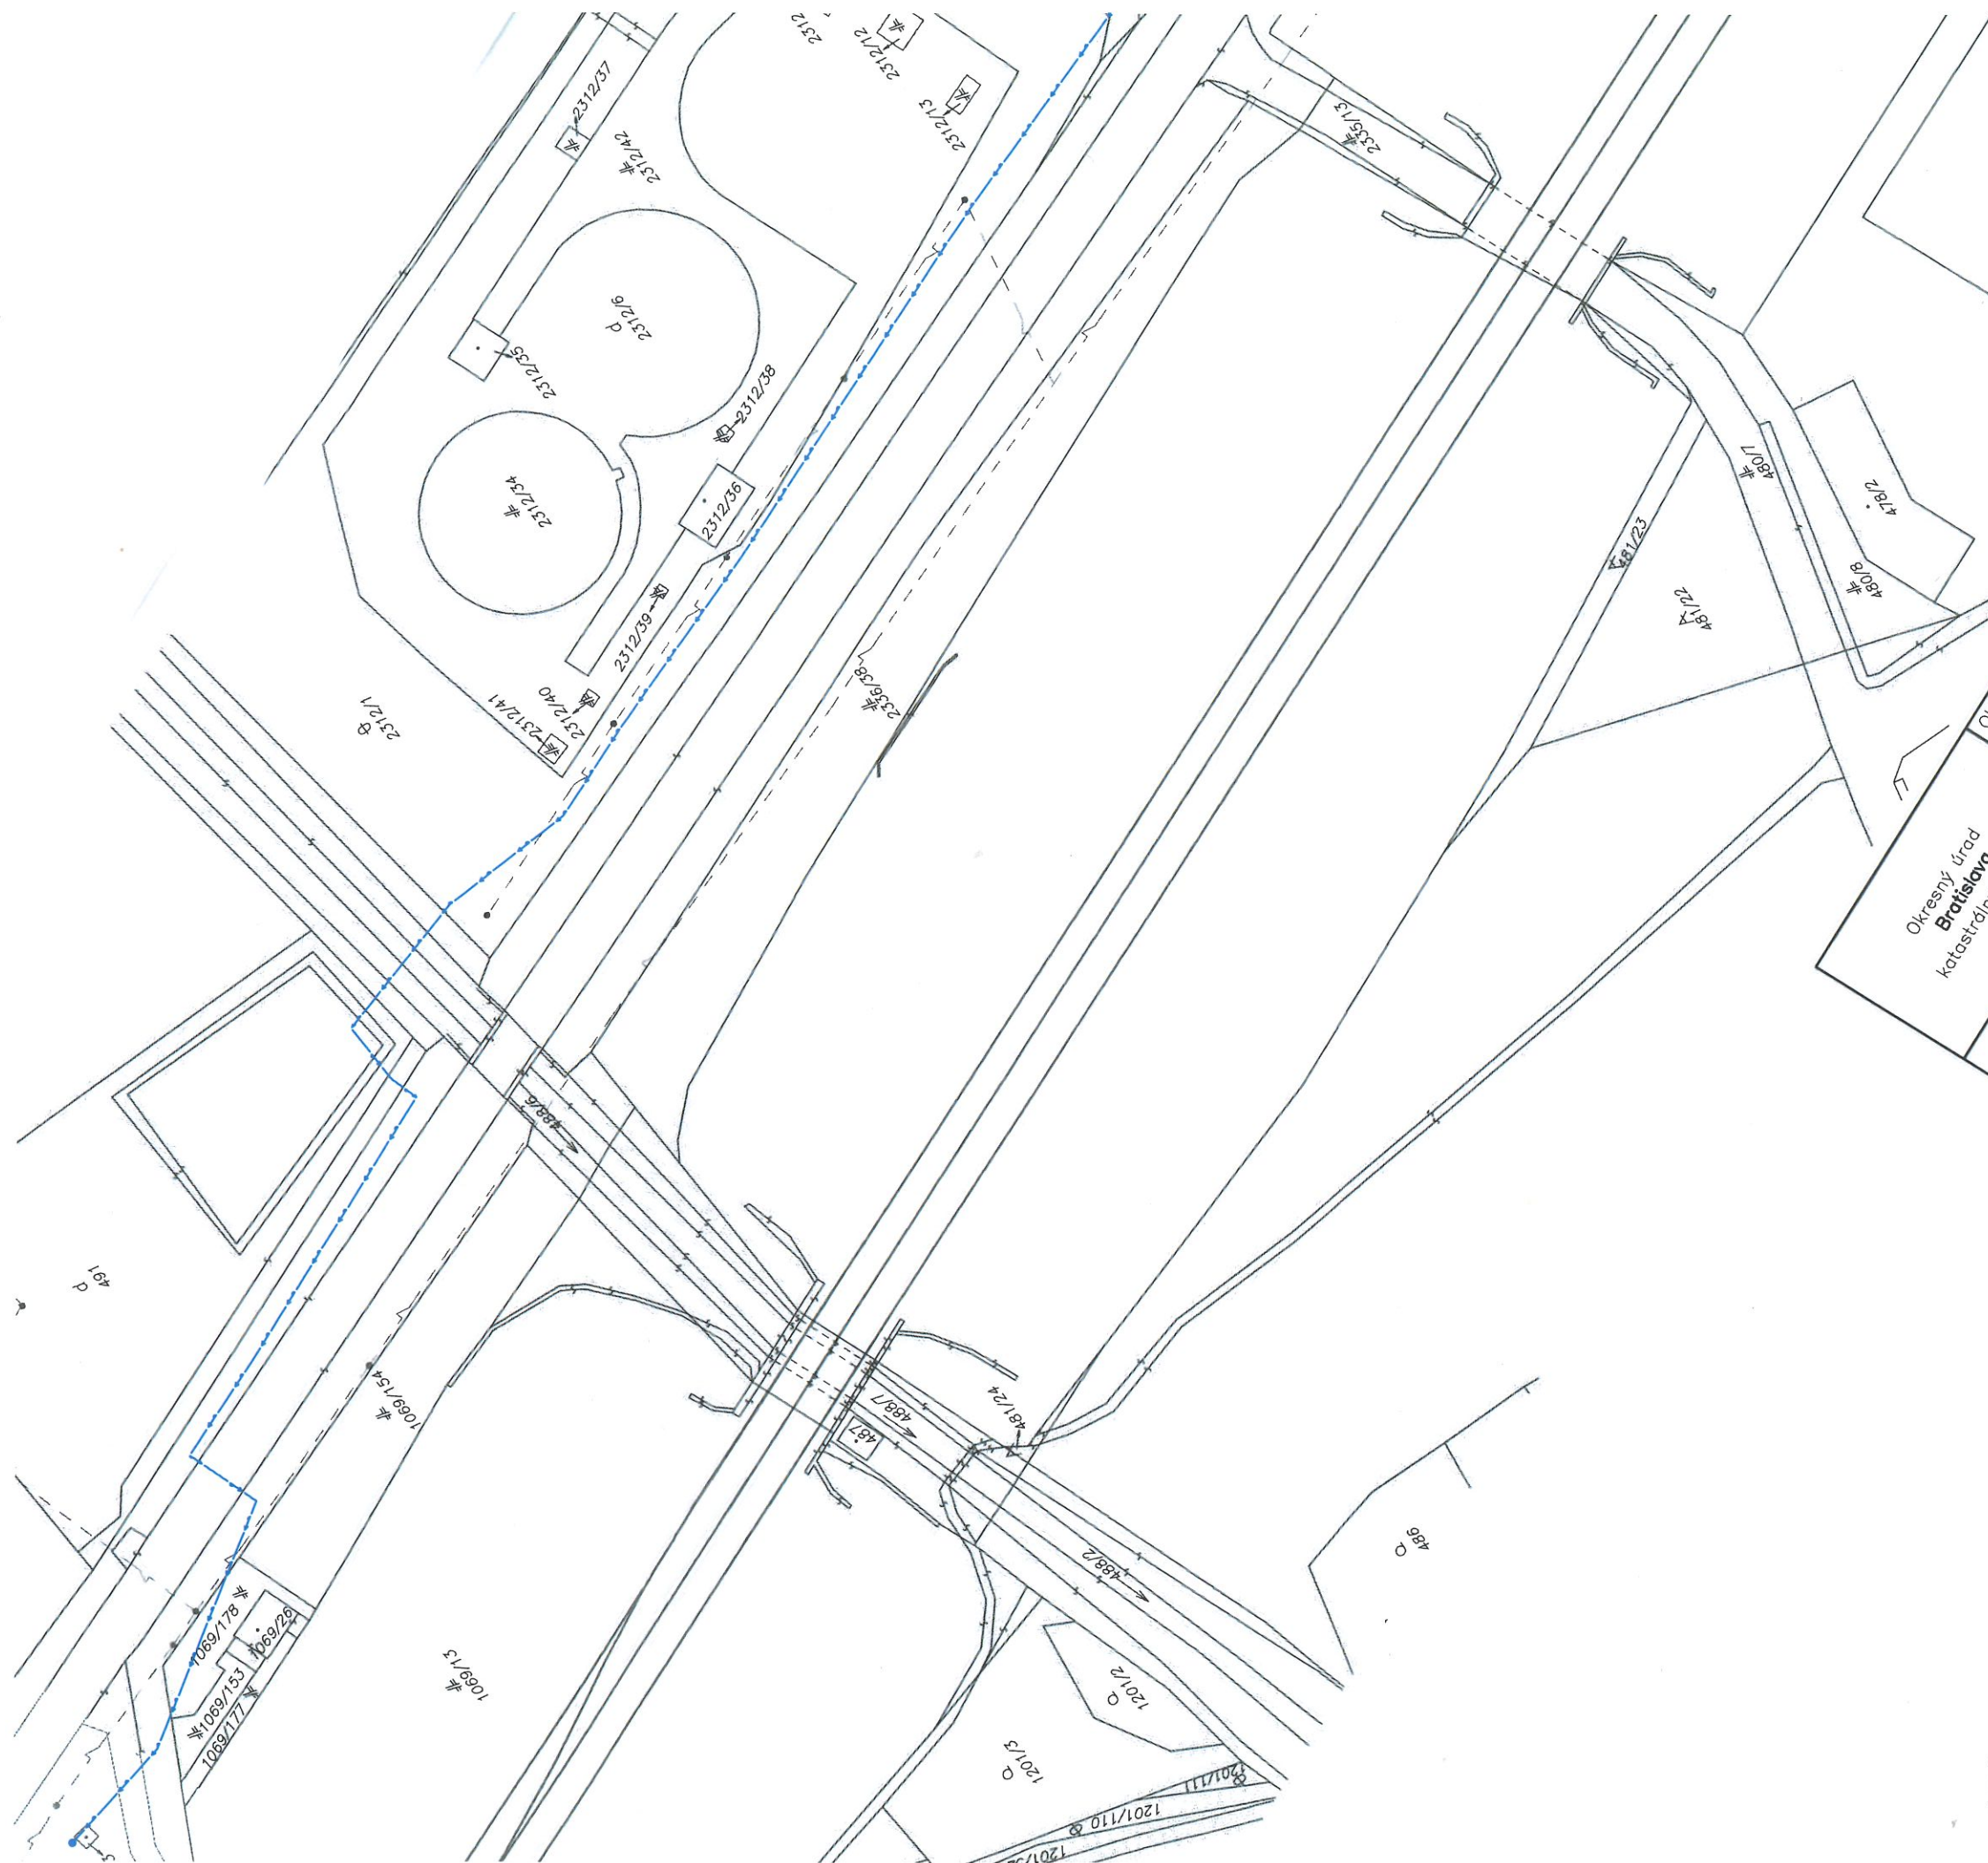

|                                                 |               |               |                                                 |                   |
|-------------------------------------------------|---------------|---------------|-------------------------------------------------|-------------------|
| Okresný úrad<br>Bratislava<br>katastrálny odbor | Okres         | Bratislava IV | Kat. územie                                     | Devínska Nová Ves |
|                                                 | Číslo záložky | K1-8497/2018  | Mierka                                          | 1 : 1000          |
| Dňa                                             | 09.05.2018    | Vyhotovil     | BA-m.č. DEVÍNSKA NOVÁ VES                       |                   |
|                                                 |               | Meno          | Vektorová mapa                                  |                   |
|                                                 |               |               | Zsolt Šarkány                                   |                   |
| KÓPIA KATASTRÁLNEJ MAPY                         |               |               | Spoplatnené v zmysle<br>Zákona č. 145/2002 Z.z. |                   |
|                                                 |               |               | Pečiatka a podpis                               |                   |

ZÁKRES DO KATASTRÁLNEJ MAPY  
DEVÍNSKA NOVÁ VES  
VODOVOD EISNEROVA - ZÁHRADNÁ