


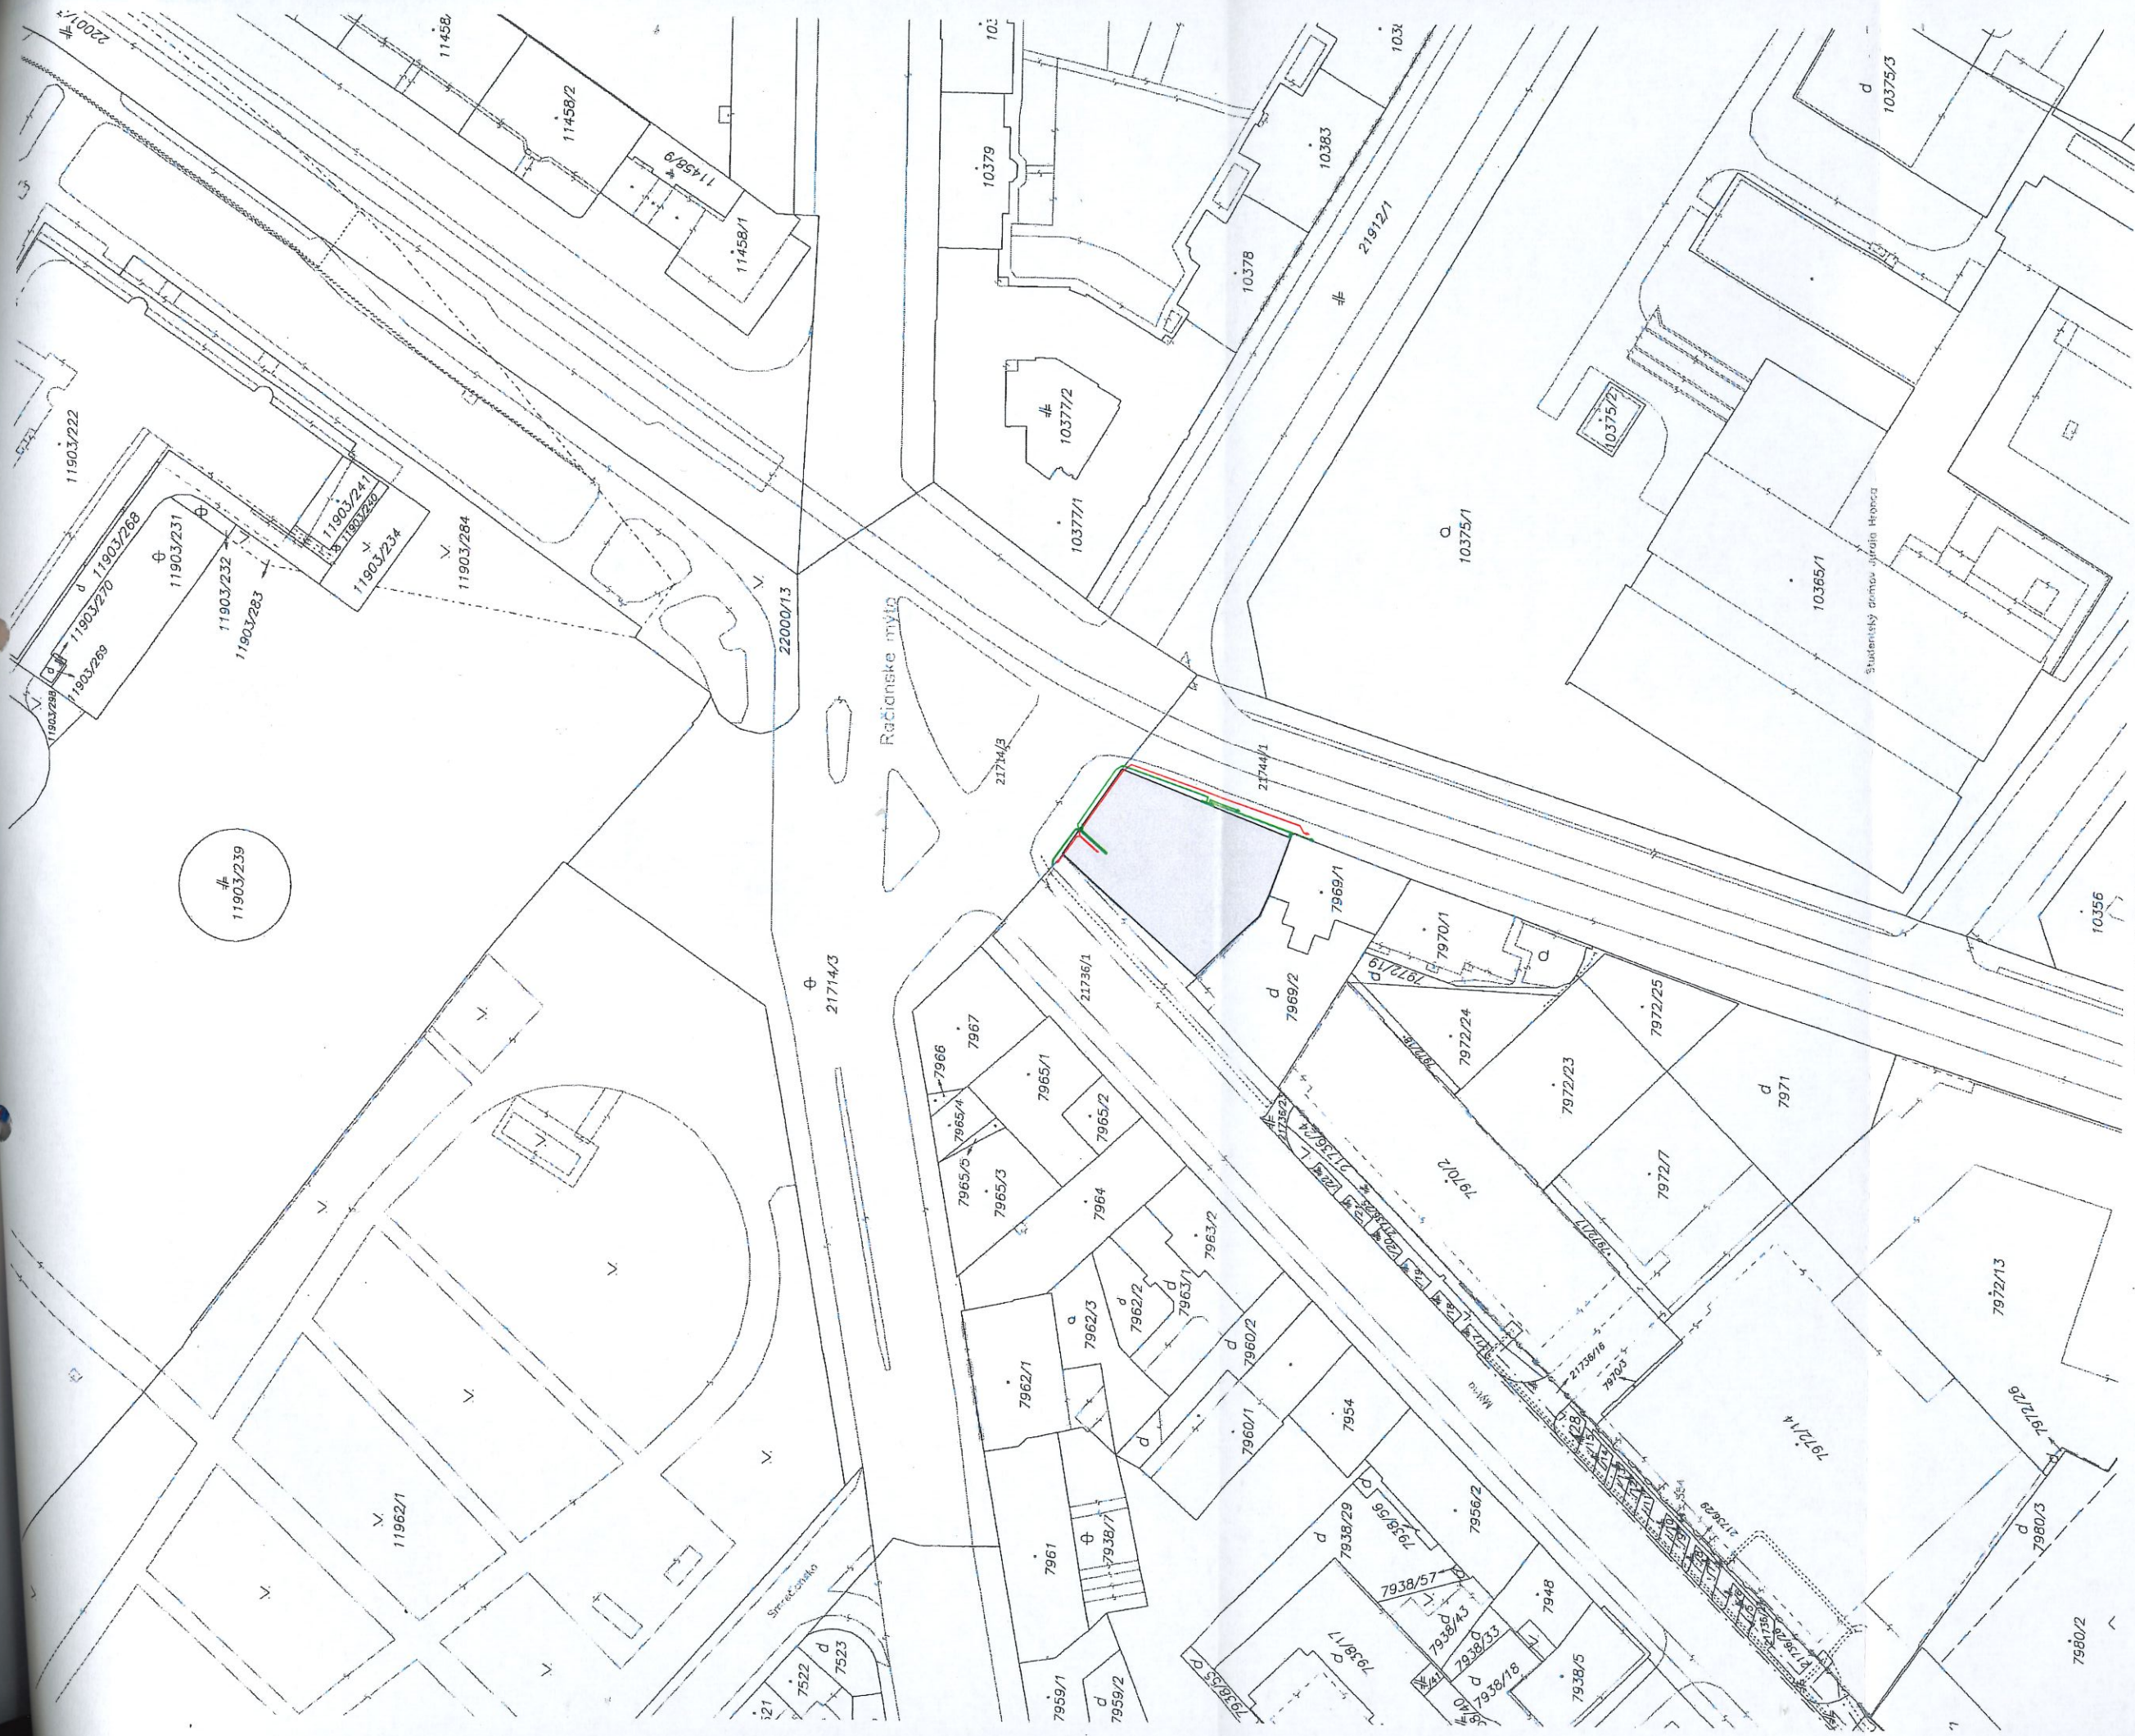

VN prípojka
NN prekladka

Okres Bratislava III Číslo zákazky K1-5069/2018	Obec BA-m.č. NOVÉ MESTO	Kat. územie Nové Mesto
	Vektorová mapa	Mierka 1 : 1000
KÓPIA KATASTRÁLNEJ MAPY na parcelu: --		
Okresný úrad Bratislava katastrálny odbor	Vyhotovil Meno Zsolt Sárkány	Pečiatka a podpis
	Dňa 14.03.2018	

Spoplatnené v mýto
zákona č. 141/1993 Z.z.