


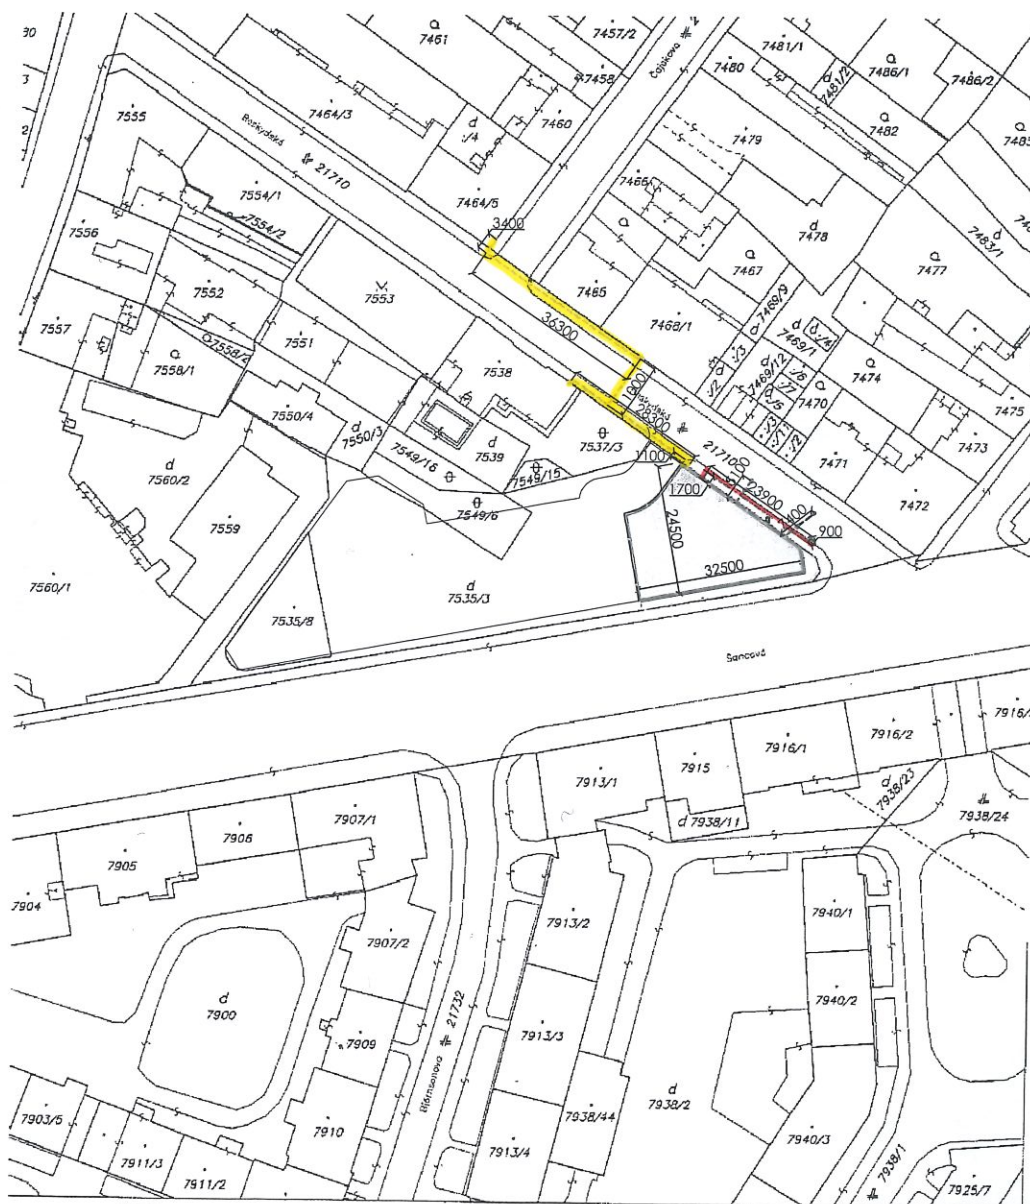


Okresný úrad Bratislava katastrálny odbor	Okres	Bratislava I	Obec	BA-m.č. STARE MESTO	Kat. územie	Staré Mesto
	Číslo zákazky	4504/16	Vektorová mapa		Mierka	1 : 1000
KÓPIA KATASTRÁLNEJ MAPY						
na parcelu Sporná						
Vyhotovil	zákona 178/2002 Z.z.					
Dňa	14.04.2016	Meno	Dolnáková Š.			
Pečiatka a podpis						

HRANICE

- HRANICA POZEMKU INVESTORA
- HRANICA OBJEKTU INP
- NAVRHOVANÝ OBJEKT

INŽINIERSKÉ SIEŤE - NAVRHOVANÉ

- PRÍPOJKA VODY
- PRÍPOJKA KANALIZÁCIE
- PRÍPOJKA VN
- VONKAJŠÍ ROZVOD NN

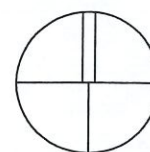

názov výkresu: **PRÍPOJKY NA KATASTRÁLNEJ MAPE**

stupeň: DOKUMENTÁCIA PRE ÚZEMNÉ ROZHODNUTIE
mierka: 1:1000, dátum: 04/2016

Rev. 00

názov stavby: **Endlicher House, Šancová ulica, Bratislava**
miesto stavby: roh ulíc Šancová / Beskydská BRATISLAVA
stavebník: PCL Development plus s.r.o.
generálny projektant: HELIKA, s.r.o., Dúbravská cesta 2, 841 04 Bratislava

AHK
AHK ARCHITEKT WWWW.AHK.CZ

OBERMEYER
HELIKA s.r.o.