


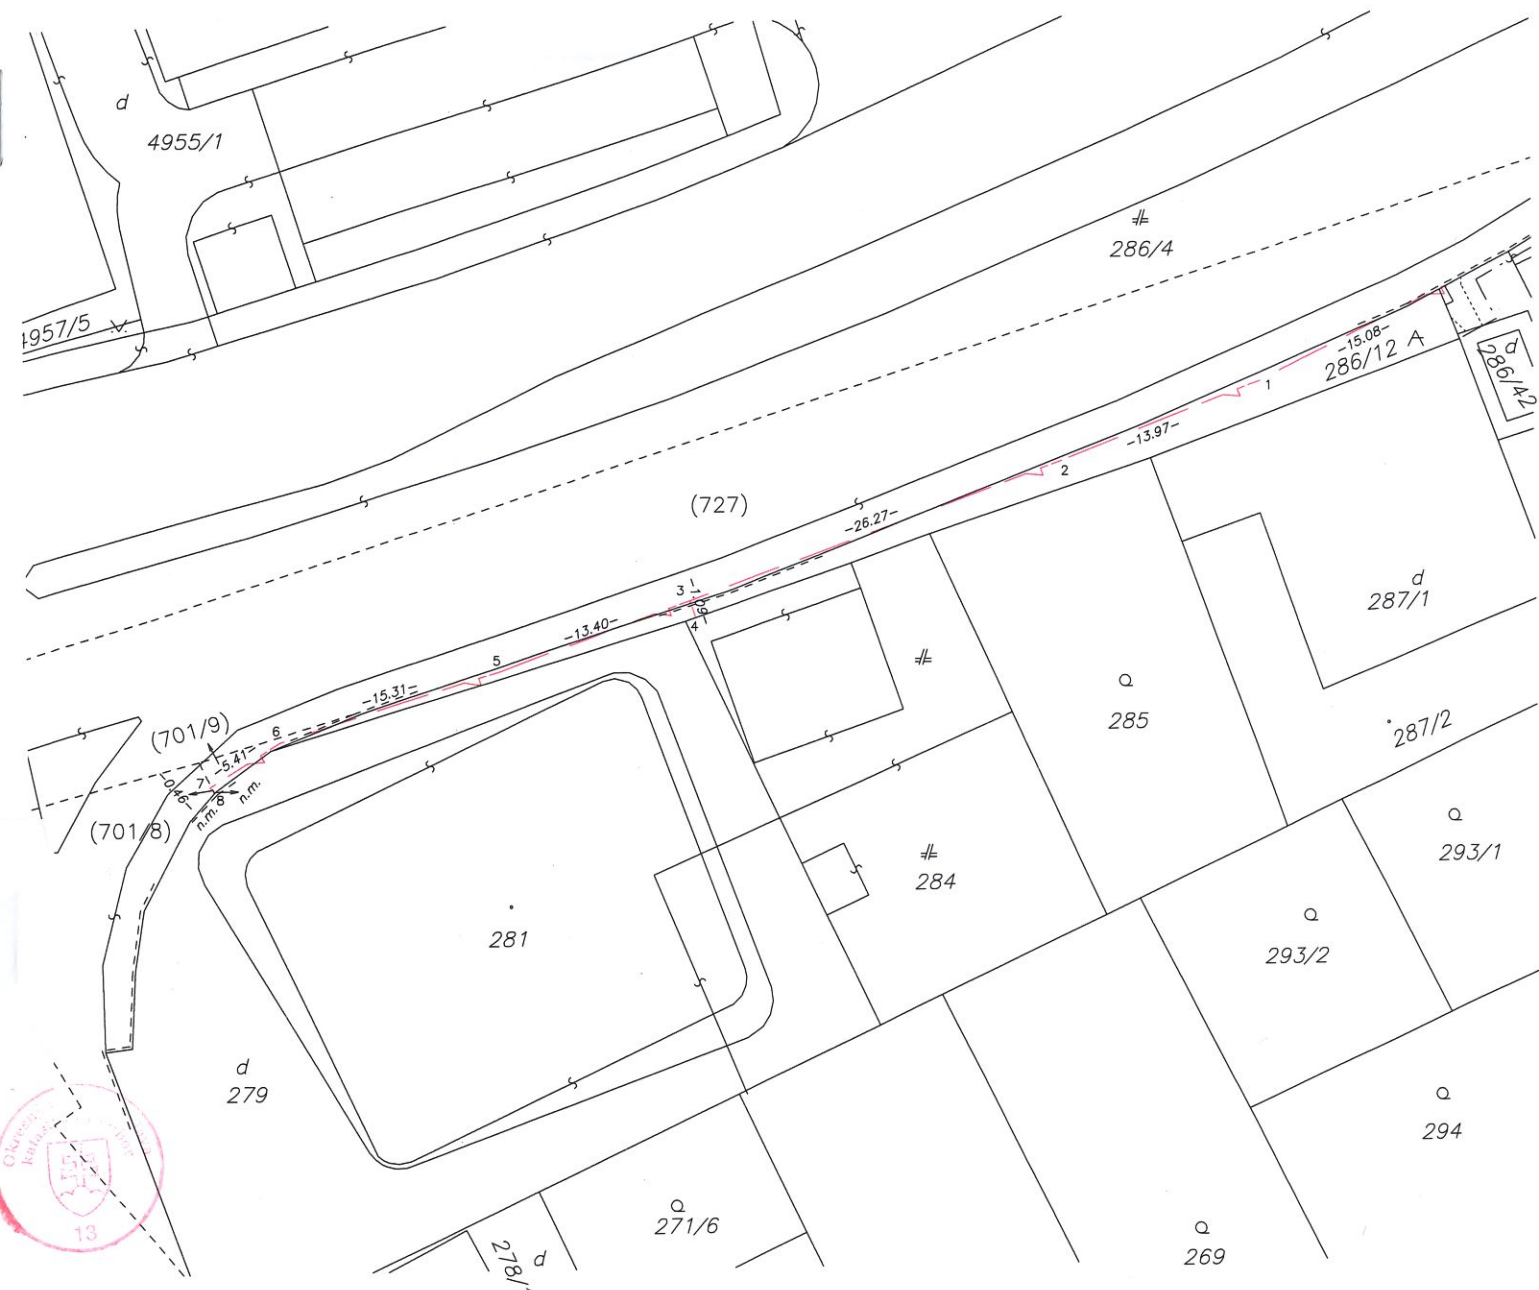

Spoplatnené v zmysle
zákona č. 141/1995 Z.z.

Geometrický plán je podkladom na právne úkony, keď údaje doterajšieho stavu výkazu výmer sú zhodné s údajmi platných výpisov z katastra nehnuteľností

Vyhoviteľ Radovan Verčák – RV GEO Bazovského 17 Bratislava 84101 IČO: 41335996		Kraj Bratislavský	Okres Bratislava II	Obec BA–m.č. POD. BISKUPICE
Kat. územie Podunajské Biskupice		Číslo plánu 41-1/2018	Mapový list č Bratislava 6-1/13	
GEOMETRICKÝ PLÁN		na vyznačenie práva uloženia inž. siete na parc. reg. C–KN č. 286/12 a parc. reg. E–KN č. 701/8, 701/9, 727		
Vyhotožil		Autorizačne overil		Úradne overil Meno: Ing. Cipová Magdaléna
Dňa: 22.08.2018	Meno: Ing. Miloš Beľko	Dňa: 22.08.2018	Meno: Ing. Miloš Beľko	Dňa: 31 AUG 2018
Nové hranice boli v prírode označené inžinierskou sieťou		Náležitostami a presnosťou zodpovedá predpisom		Číslo: 4921/2018
Záznam podrobného merania (meračský náčrt) č. 6525		Súdružnicami a presnosťou zodpovedá predpisom		Úradne overené podľa § 9 zákona NR SR č. 215/1995 Z.z. o geodézii a kartografii
Súradnice bodov označených číslami a ostatné meračské údaje sú uložené vo všeobecnej dokumentácii		Pečiatka a podpis		Pečiatka a podpis

VÝKAZ VÝMER

VÝKAZ VÝMER																
Doterajší stav							Zmeny				Nový stav					
Číslo							Výmera			Druh		Vlastník (iná oprávnená osoba) adresa , (sídlo)				
přkn. vločky	číslo vlastn.	parcely					Diel číslo	k parcele číslo	od parcely číslo	m ²	Číslo parcely				Výmera	
PK	LV	PK	KN-E	KN-C	ha	m ²	Stav právny						ha	m ²	kód	
	1395			286/12		130					286/12		130	ost.pl. 34	Hl. mesto SR - Bratislava Primaciálne nám. 1, Bratislava detto	
	7278		701/8			243					(701/8		243	zast.pl.)		
parcela pred THM											(701/9		9	zast.pl.)		
pôv. k.ú. Komárov							701/9							9	zast.pl.)	detto
pôv. k.ú. Komárov							727					(727		1294	ost.pl.)	detto
Spolu							1676						1676			
							Stav podľa registra C KN									
				286/4	1	2250					286/4	1	2250	zast.pl. 22	Doterajší	
	1395			286/12		130					286/12		130	ost.pl. 34	detto	
Spolu							1						1			

Legenda: kód spôsobu využívania

22 Pozemok, na ktorom je postavená inžinierska stavba - cestná, miestna a účelová komunikácia, lesná cesta, poľná cesta, ...

34 Pozemok, na ktorom je manipulačná a skladová plocha, objekt a stavba slúžiaca lesnému hospodárstvu

Poznámka: Zriaďuje sa vecné bremeno na priznanie práva uloženia inžinierskej siete (elektrický kábel) vo vyznačenom priebehu na parcelu reg. C-KN č. 286/12 a parcely reg. E-KN č. 701/8 (parcela pred THM),

701/9 (pôv. k.ú. Komárov), 727 (pôv. k.ú. Komárov) v prospech Západoslovenská distribučná, a.s., Čulenova 6, Bratislava.