


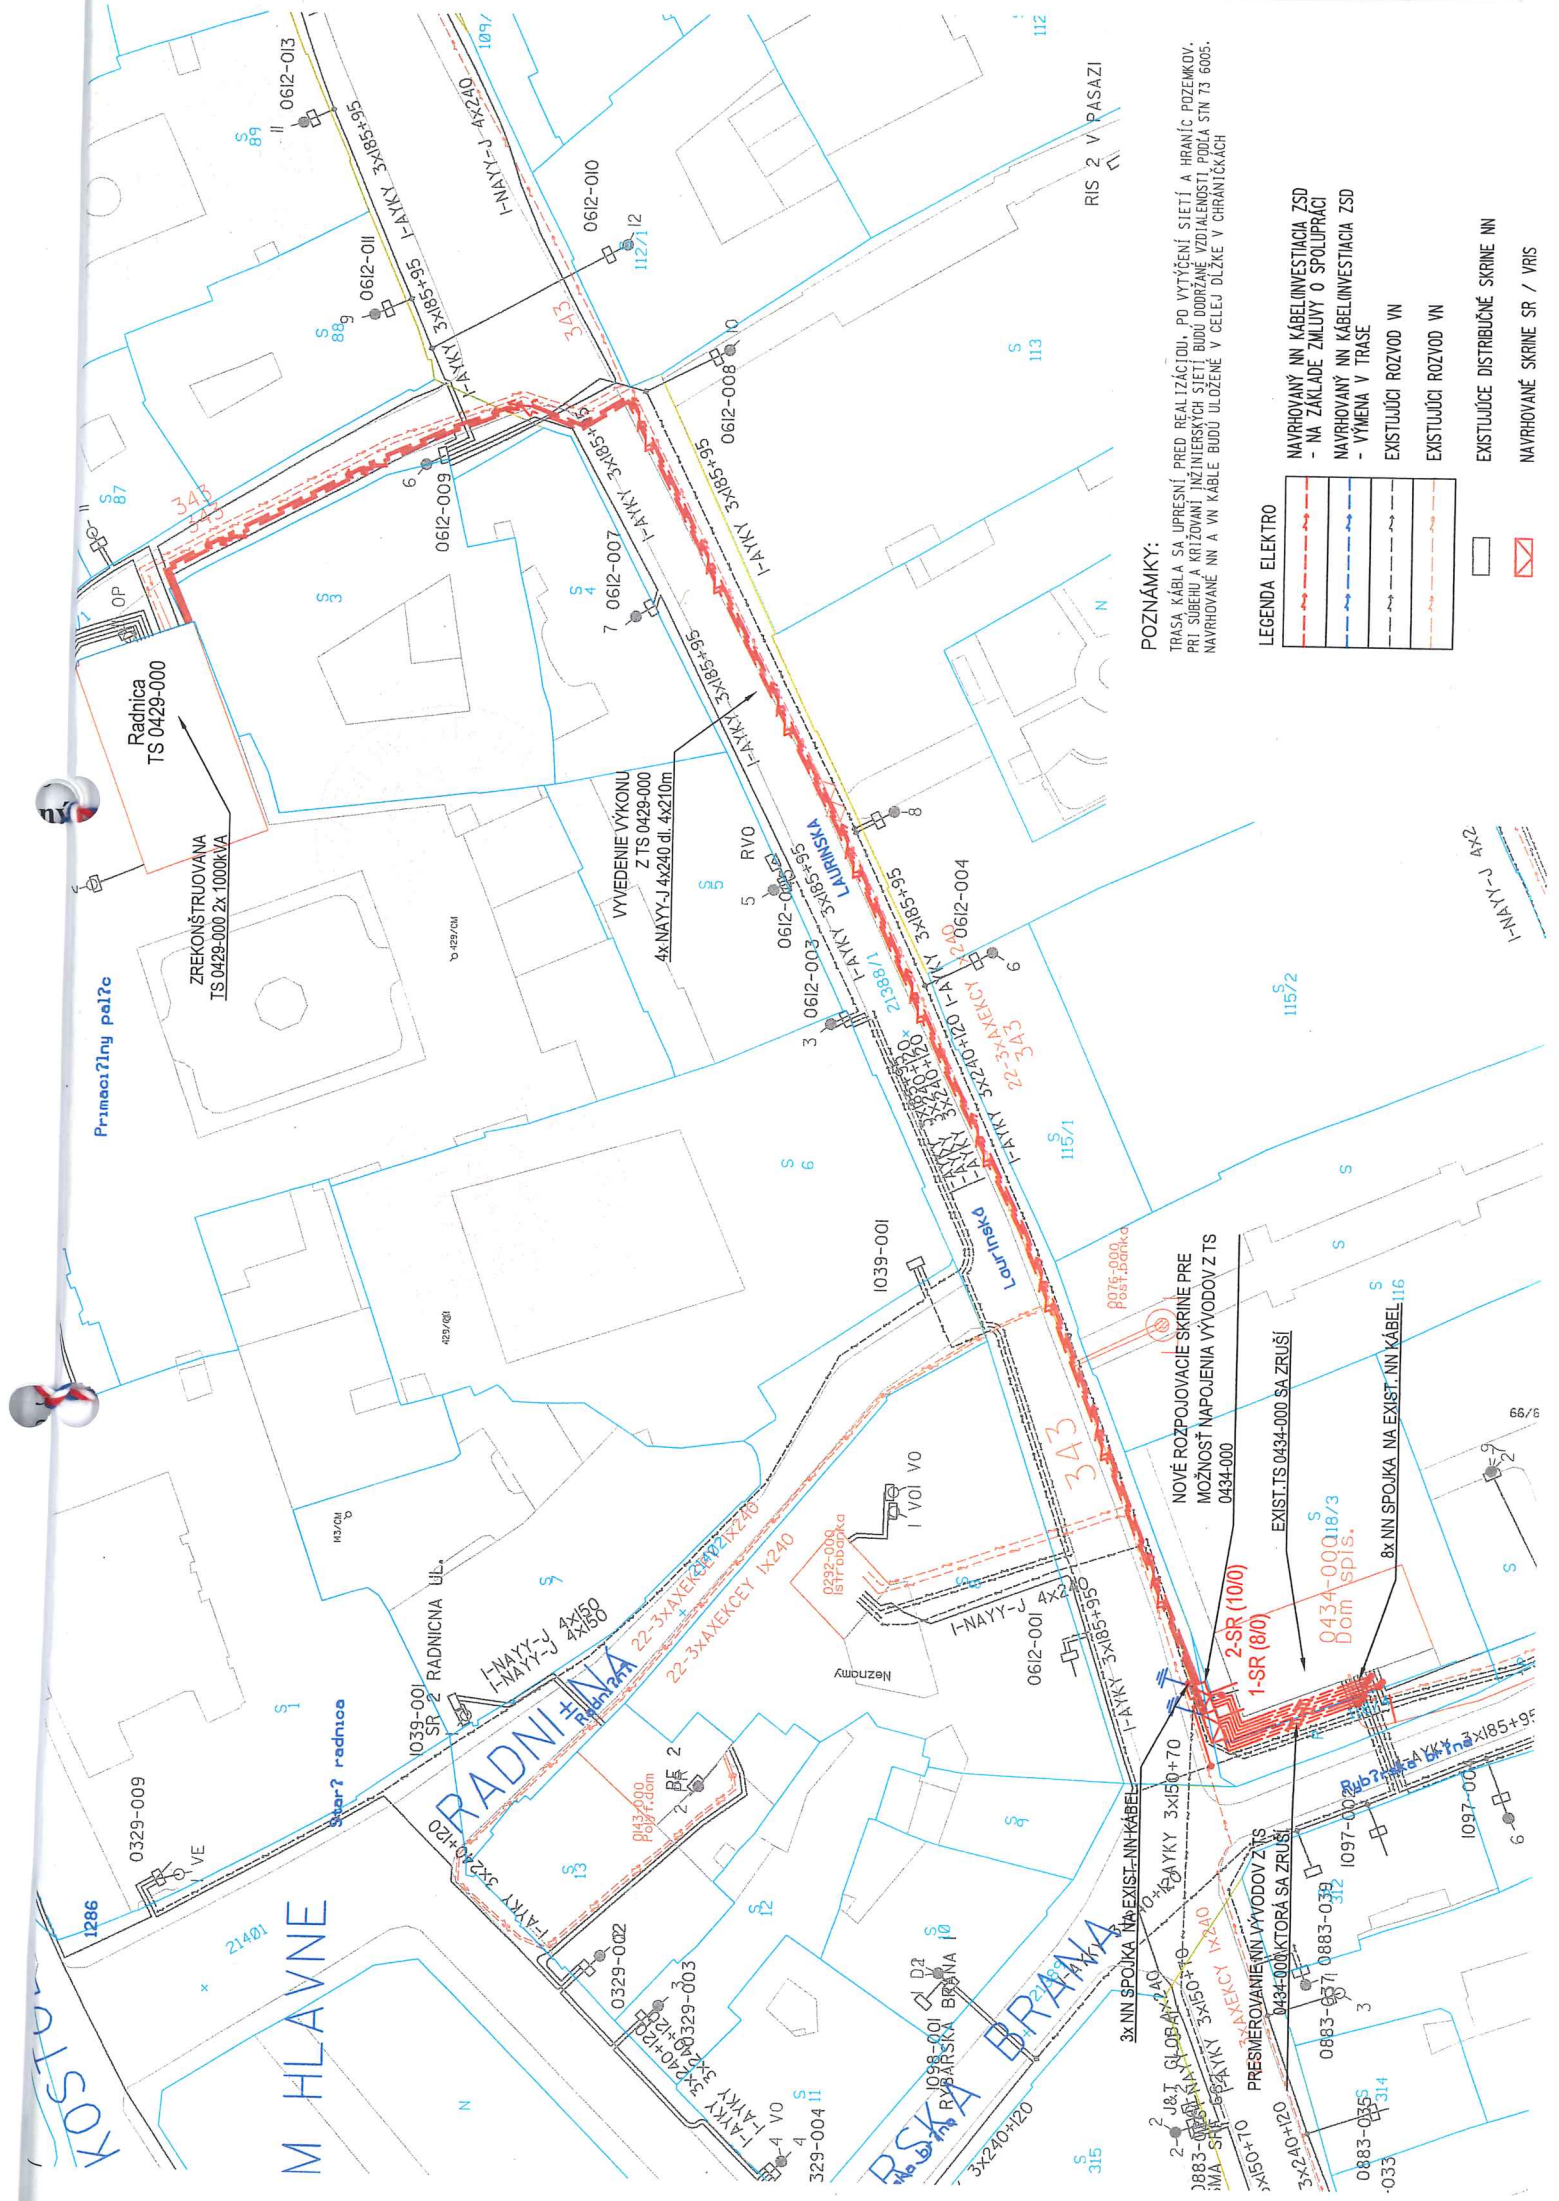

POZNÁMKY:

TRASA KÁBLA SA UPRISNÍ PRED REALIZÁCIOU, PO VYTÝČENÍ SIETÍ A HRANÍC POZEMKOV. PRI SÚBEHU A KRIŽOVANÍ INŽINIERSKÝCH SIETÍ BUDÚ DOORÁŽANÉ VZDIALENOSTI PODLA STN T3 6005. NAVRHOVANÉ NN A VN KÁBLE BUDÚ ULOŽENÉ V CELEJ DĺŽKE V HRANÍCACH

LEGENDA ELEKTRO

	NAVRHOVANÝ NN KÁBELINVESTIČIA ZSD
	- NA ZÁKLADE ZMLUVY O SPOLUPRÁCI
	NAVRHOVANÝ NN KÁBELINVESTIČIA ZSD
	- VÝMENA V TRASE
	EXISTUJÚCI ROZVOD VN
	EXISTUJÚCI ROZVOD VN
	EXISTUJÚCE DISTRIBUČNÉ SKRINE NN
	NAVRHOVANÉ SKRINE SR / VRIS

EXISTUJÚCE DISTRIBUČNÉ SKRINE NN
NAVRHOVANÉ SKRINE SR / VRIS