


Príloha č.1

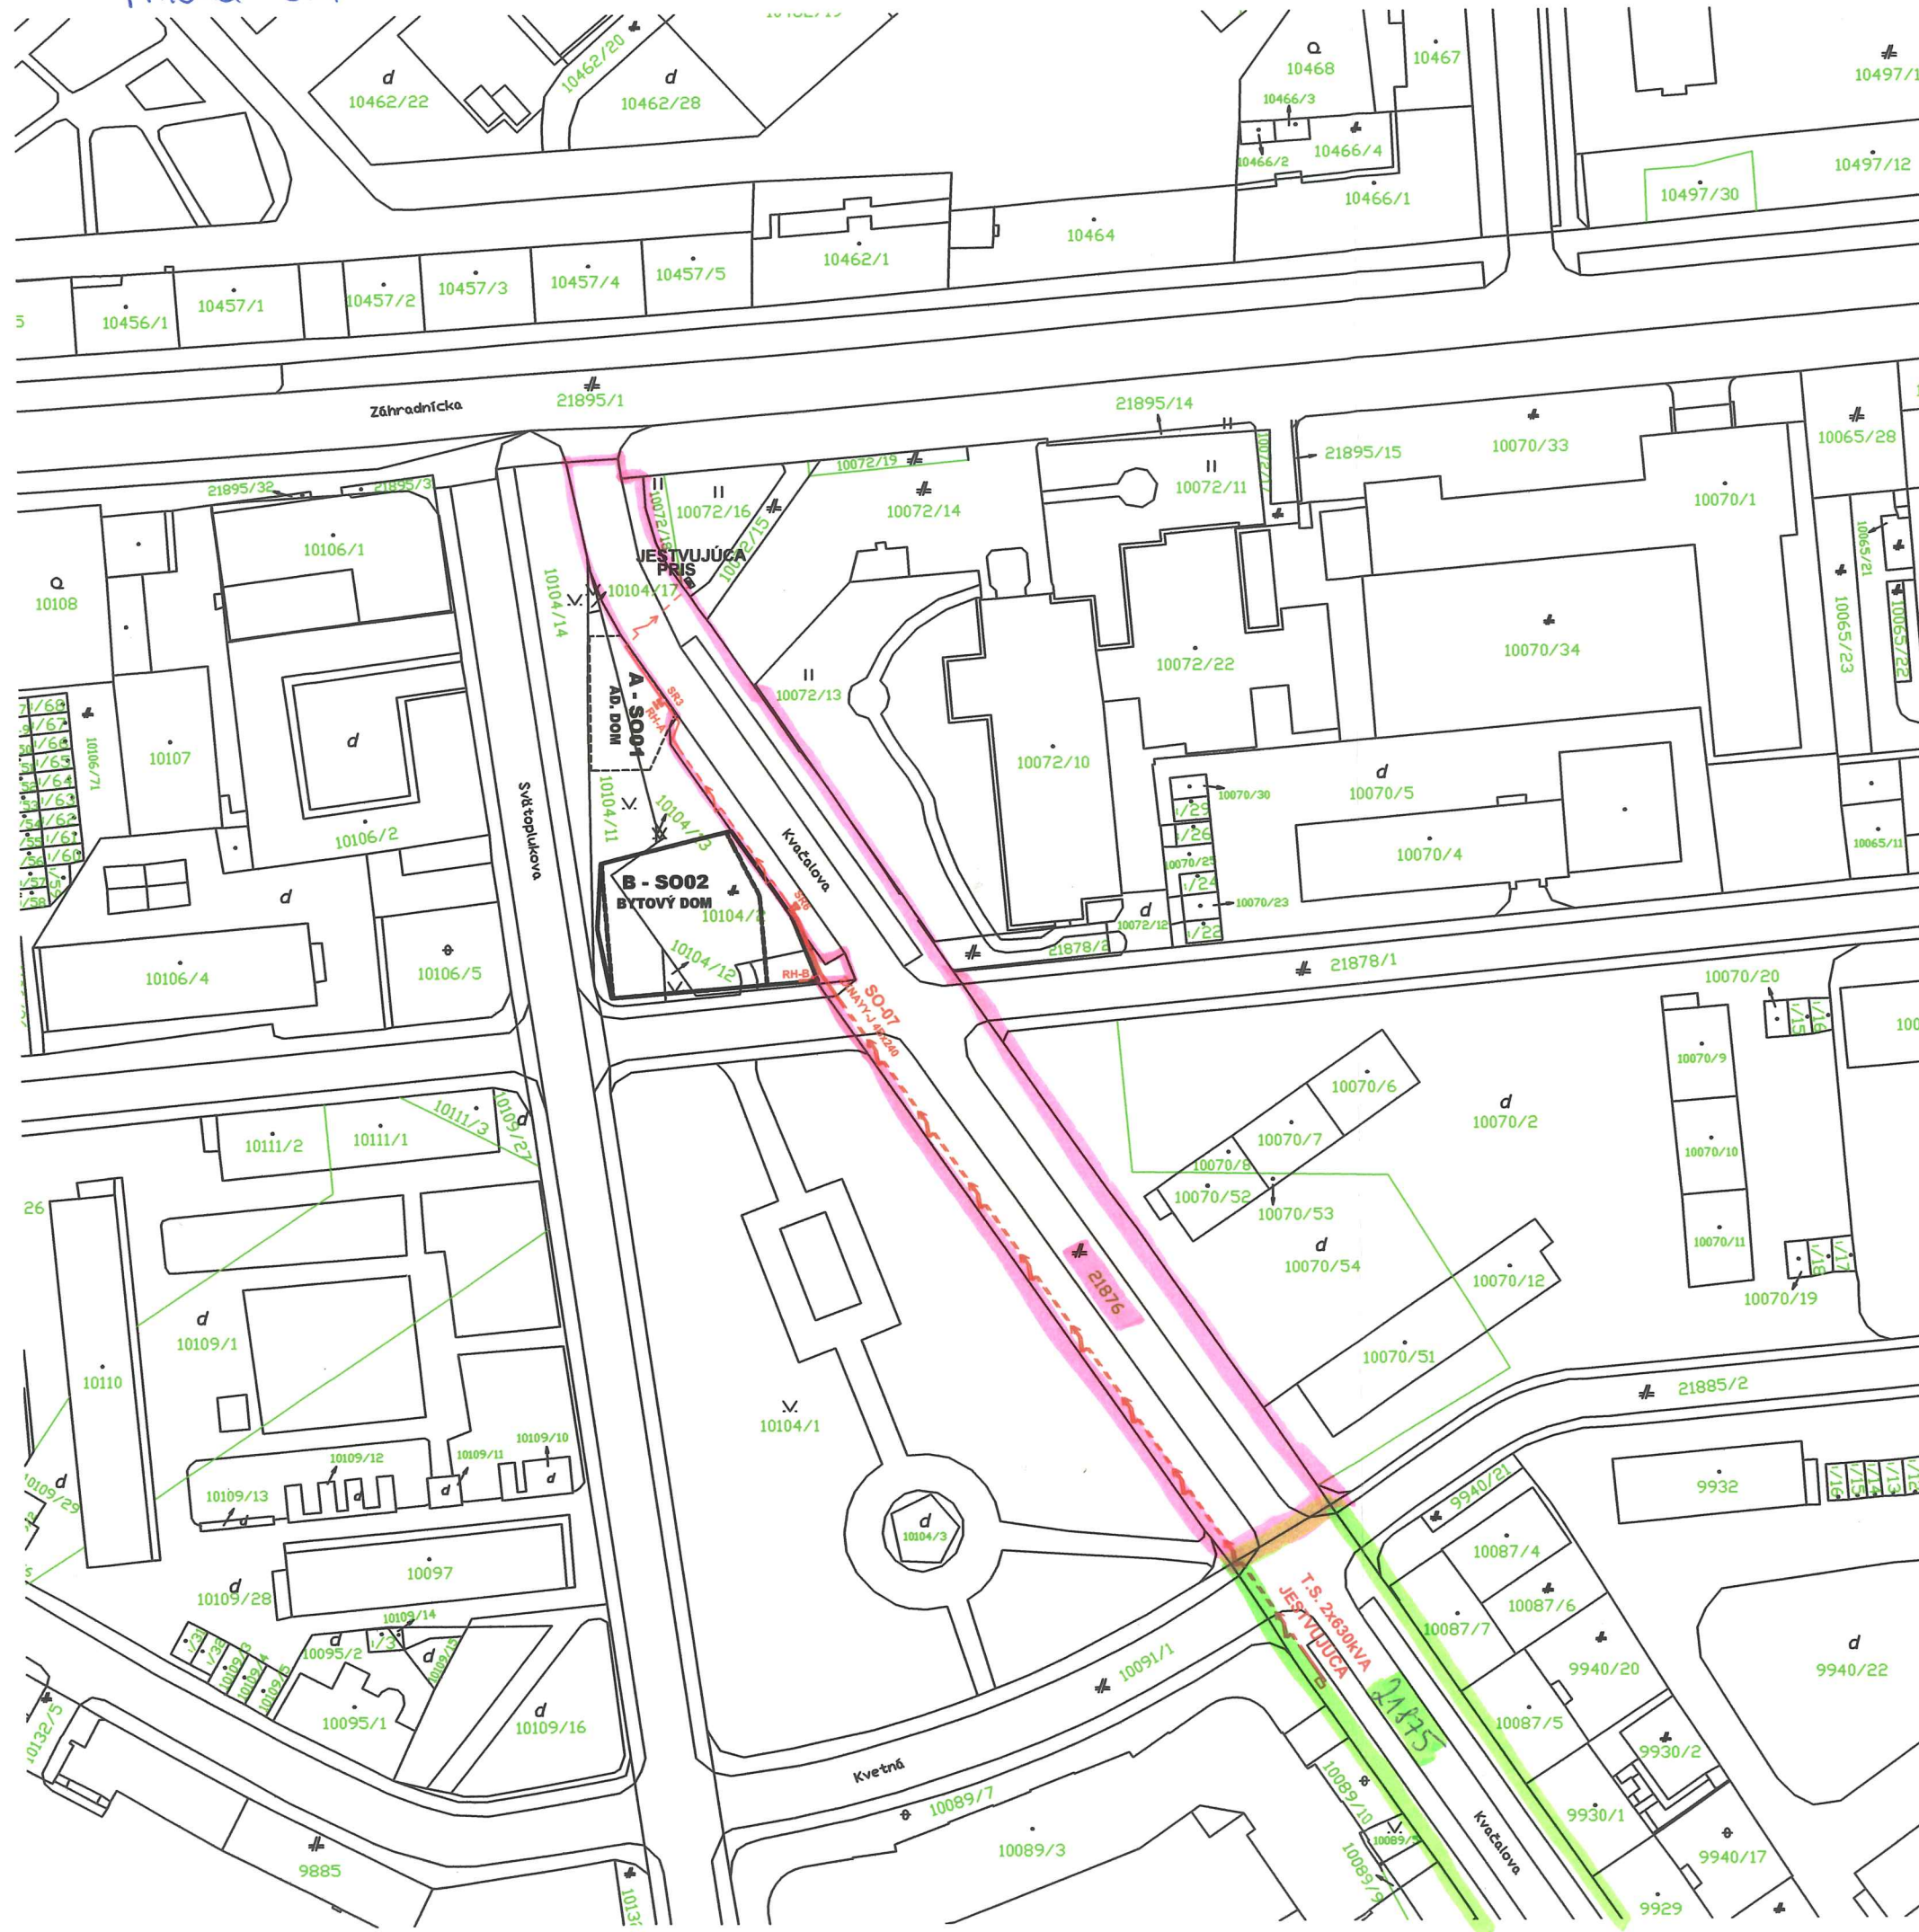

### LEGENDA KATASTER NEHNUTEL'NOSTÍ



PARCELA PODĽA KN, BUDOVY PODĽA KN  
TYP PARCELY, ČÍSLO PARCELY

### LEGENDA INŽINIERSKÝCH SIETÍ



SQ-07 PRÍPOJKA ELEKTRO NN, 2X NAYY-J 4Bx240  
(SU-18795-5/2008/Sin-42)

Dĺžka NN prípojky na pozemkoch Hlavného mesta SR Bratislava:

1. p. č. 21875 - 22,40m

2. p. č. 21876 - 158,00m