


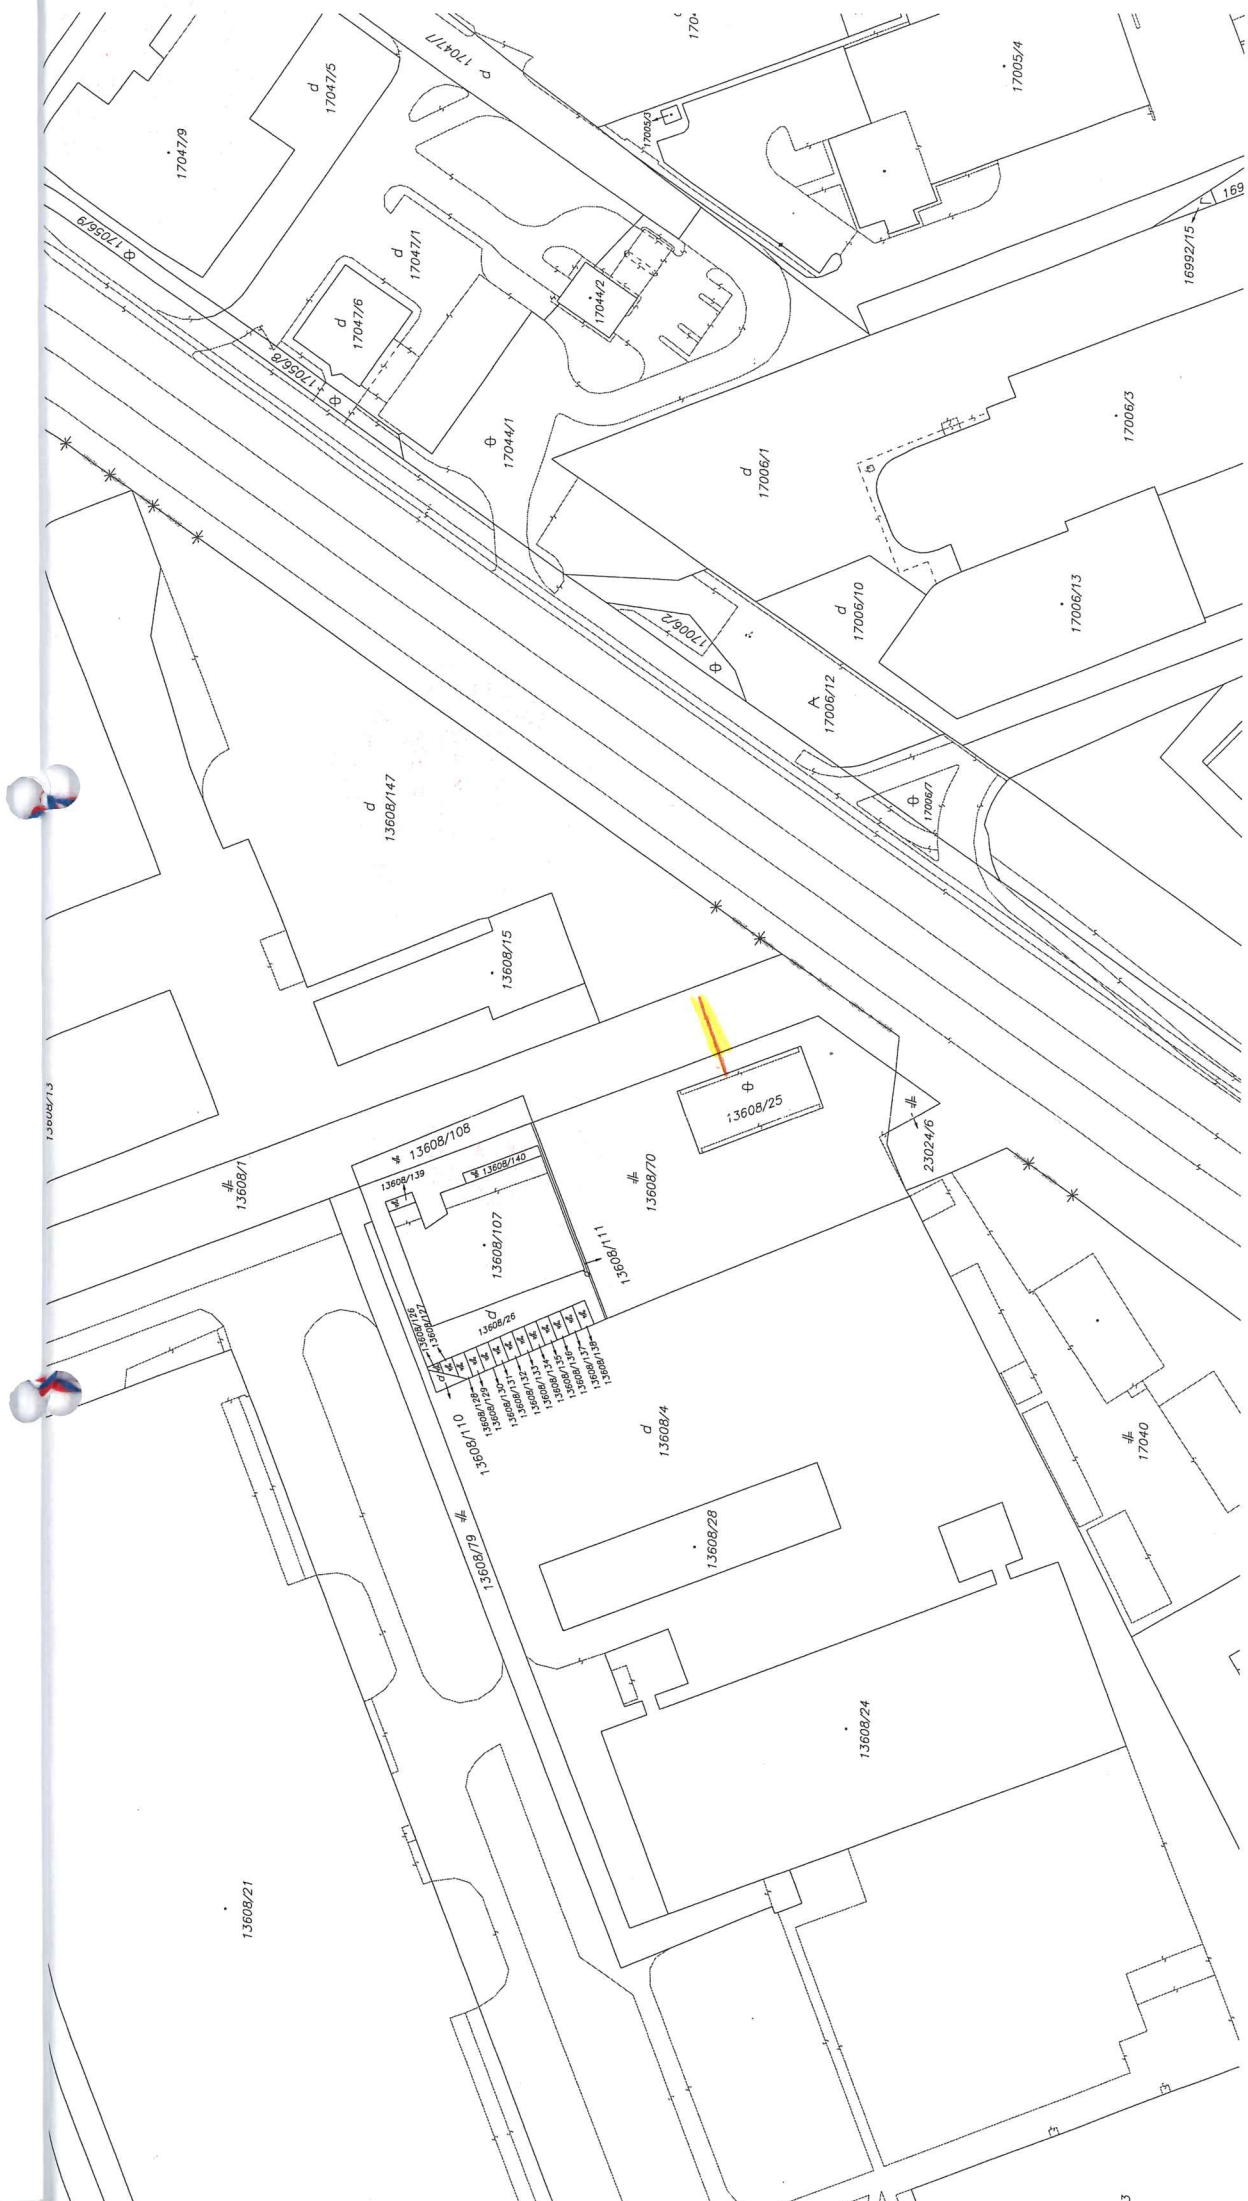

KANALIZAČNÁ PRÍPOJKA 11,7 m

Okresný úrad Bratislava katastrálny odbor	Okres Bratislava III Číslo záložky K1-168014P	Obec BA-m.č. NOVÉ MESTO Vektorová mapa	Kat. územie Nové Mesto Mierka 1 : 1000
KÓPIA KATASTRÁLNEJ MAPY na parcelu: --			
Výhotovil			
Dňa 13.09.2018	Meno Silvester Široký	Pечатка a podpis	

Seoplatnené v zmysle
zákonu č. 145/1995 Z.z.