


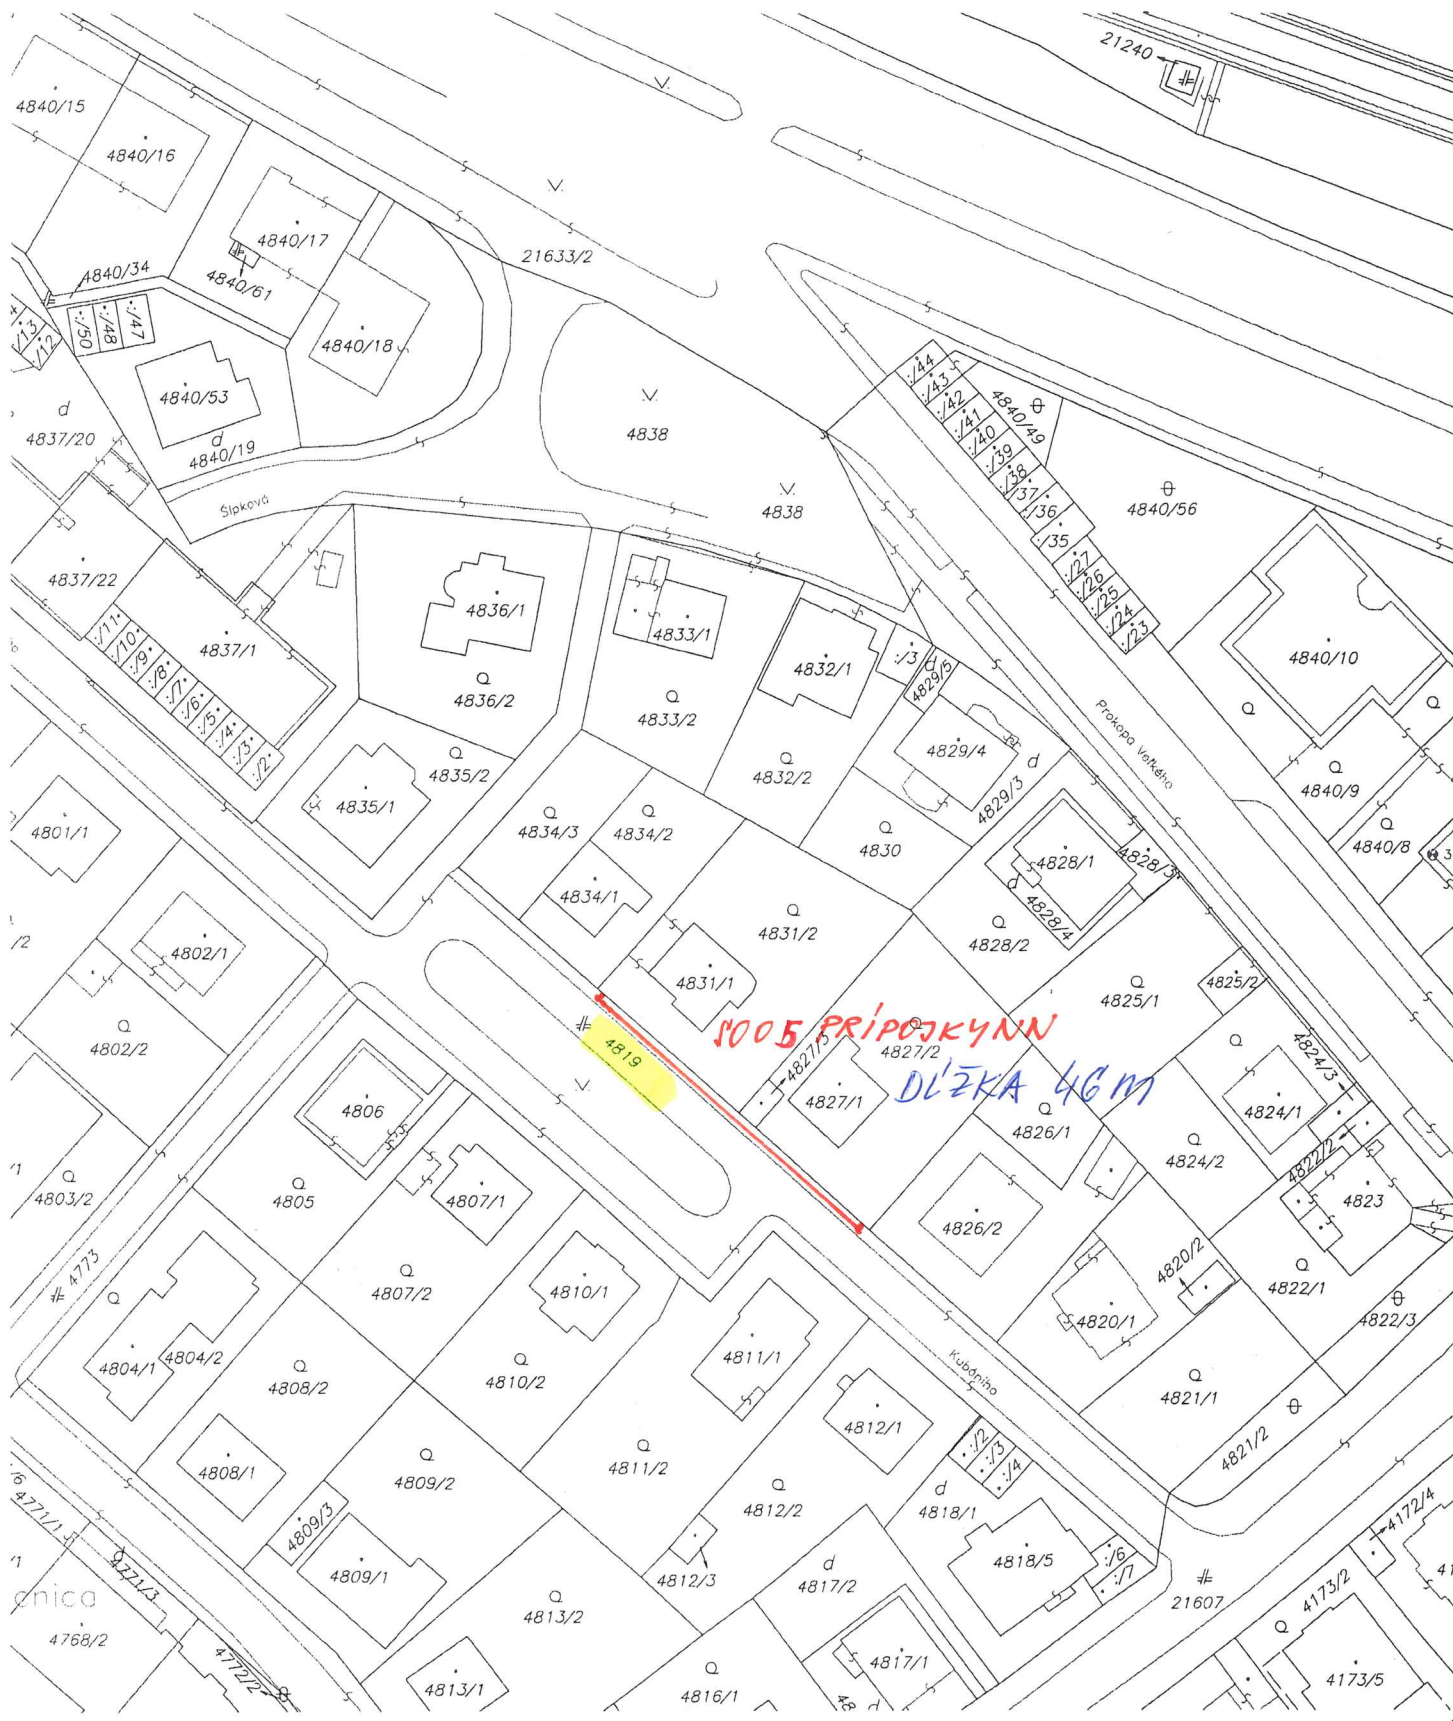

Okresný úrad Bratislava katastrálny odbor	Okres	Bratislava I	Obec	BA-m.č. STARÉ MESTO	Kat. územie	Staré Mesto
	Číslo zákazky	16247/16	Vektorová mapa		Mierka	1 : 1000
KÓPIA KATASTRÁLNEJ MAPY						
na parcelu: --						
Vyhotočil				Pečiatka a podpis		
Dňa	Meno			Pečiatka a podpis		
05.08.2016	Sárkány					

STAVBA: RODINNÉ DOMY KUBÁŇHO