


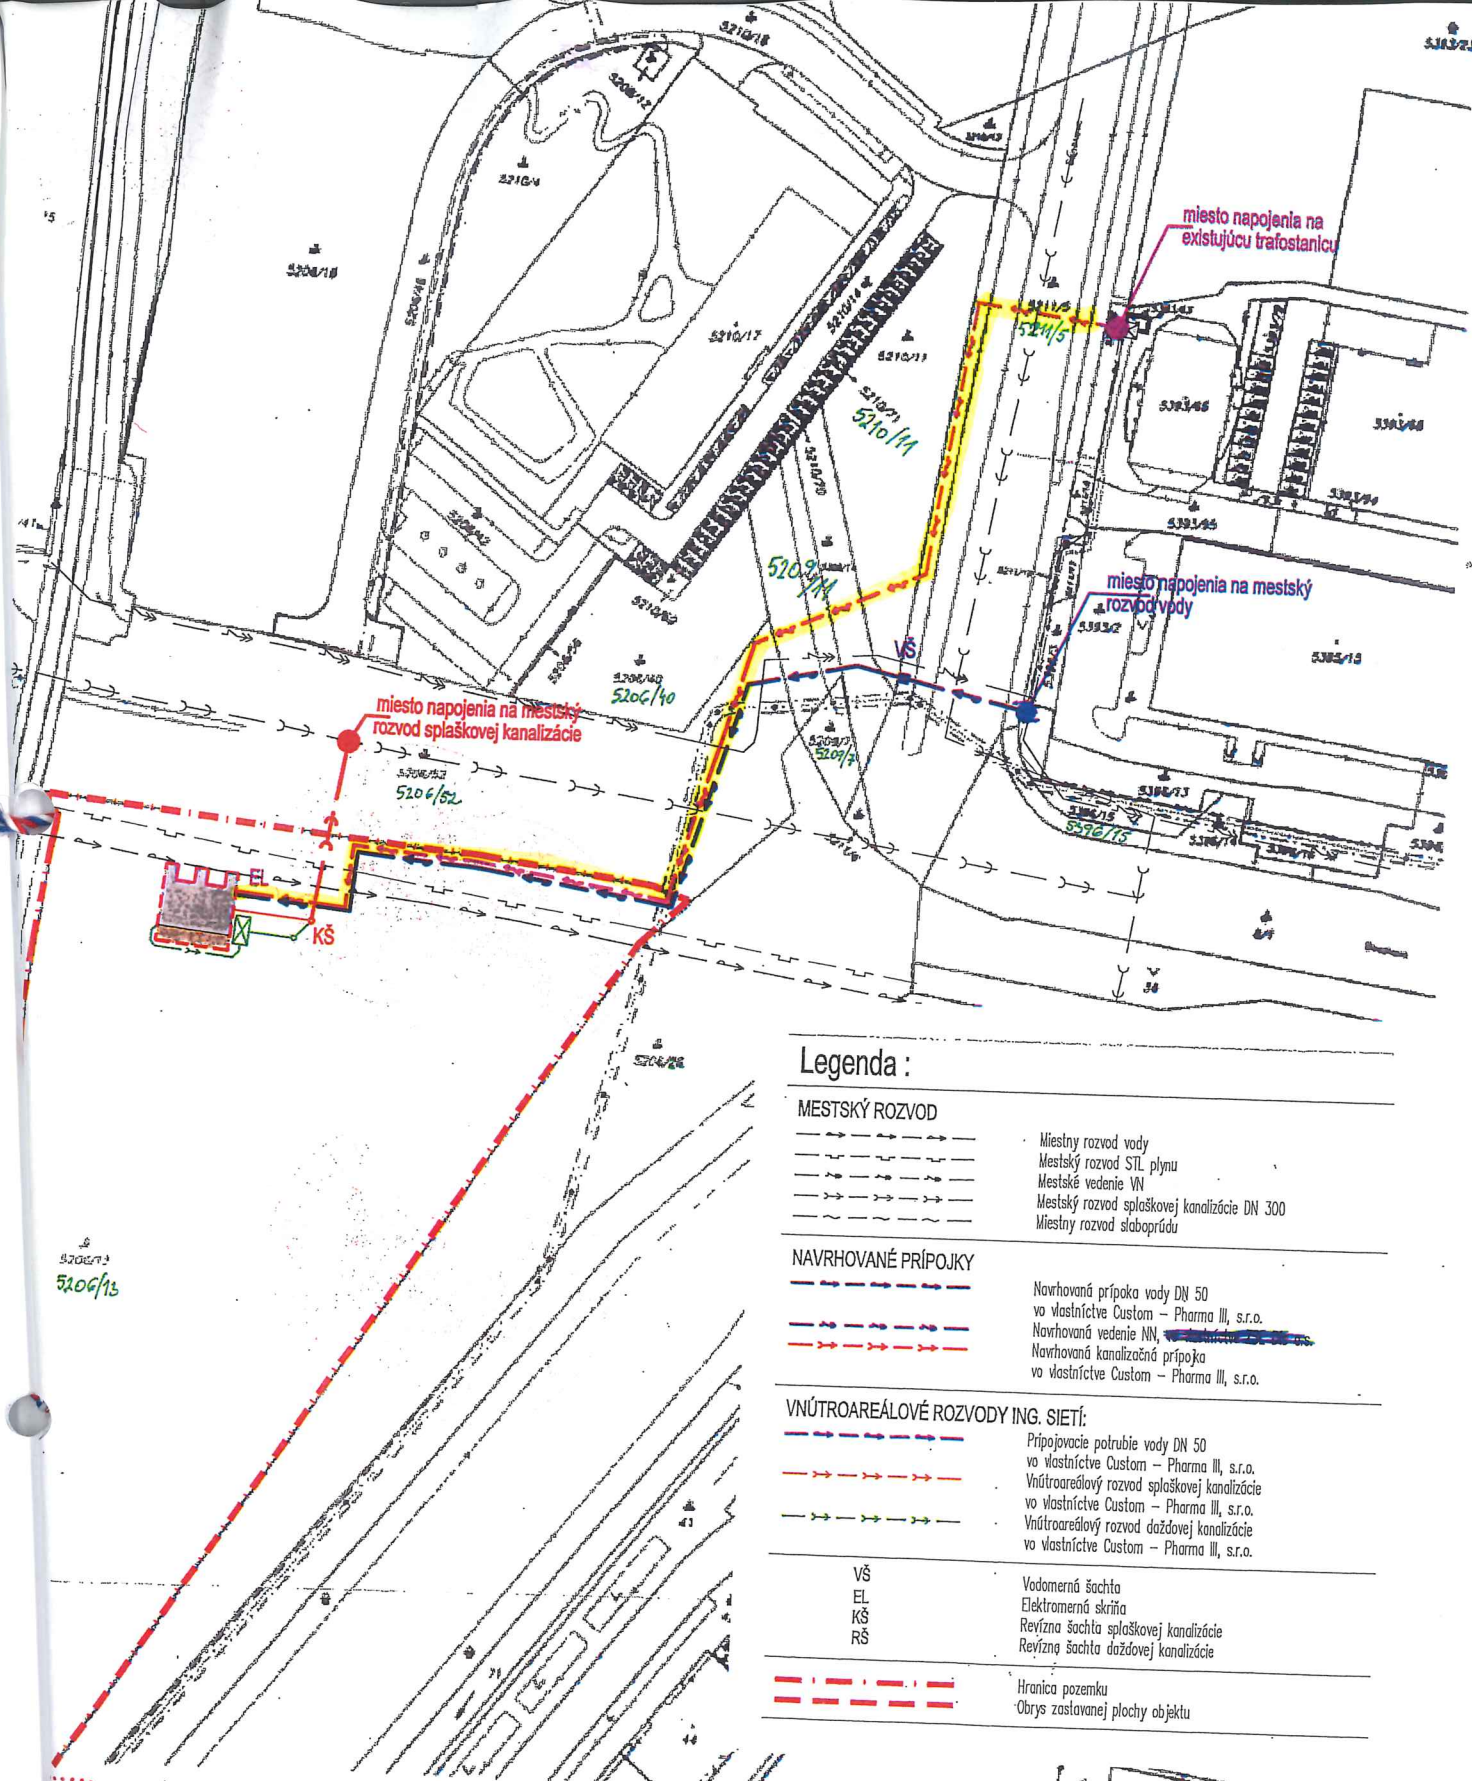

Legenda :

MESTSKÝ ROZVOD

- Miestny rozvod vody
- Miestny rozvod STL plynu
- Miestne vedenie VN
- Miestny rozvod splaškovej kanalizácie DN 300
- Miestny rozvod slaboprádu

NAVROVANÉ PŘÍPOJKY

- Navrhovaná prípočka vody DN 50 vo vlastníctve Custom - Pharma III, s.r.o.
- Navrhované vedenie NN
- Navrhovaná kanalizačná prípočka vo vlastníctve Custom - Pharma III, s.r.o.

VNÚTROAREÁLOVÉ ROZVODY ING. SIETÍ:

- Prípojovacie potrubie vody DN 50 vo vlastníctve Custom - Pharma III, s.r.o.
- Vnútroareálový rozvod splaškovej kanalizácie vo vlastníctve Custom - Pharma III, s.r.o.
- Vnútroareálový rozvod dažďovej kanalizácie vo vlastníctve Custom - Pharma III, s.r.o.

- VŠ Vodomerňa šachta
- EL Elektromerná skriňa
- KŠ Revízná šachta splaškovej kanalizácie
- RŠ Revízná šachta dažďovej kanalizácie

- Hranica pozemku
- Obrys zastavanej plochy objektu



Okresný úrad Brezová katastrálny odbor	Okres Brezová V	Obec BA - m.č. PETRŽALKA	Kat. územie Petržalka
	Číslo záznamu KI- 4752 /2018	Vektorná mapa	Mierka 1:1000
KÓPIA KATASTRÁLNEJ MAPY na parceľu ---			
Dňa 08.03.2018	Výstaviť Meno Silvester Štefaj	Spoplatnené v zmysle zákonu č. 142/1994 Z.z.	Pečiatka a podpis