


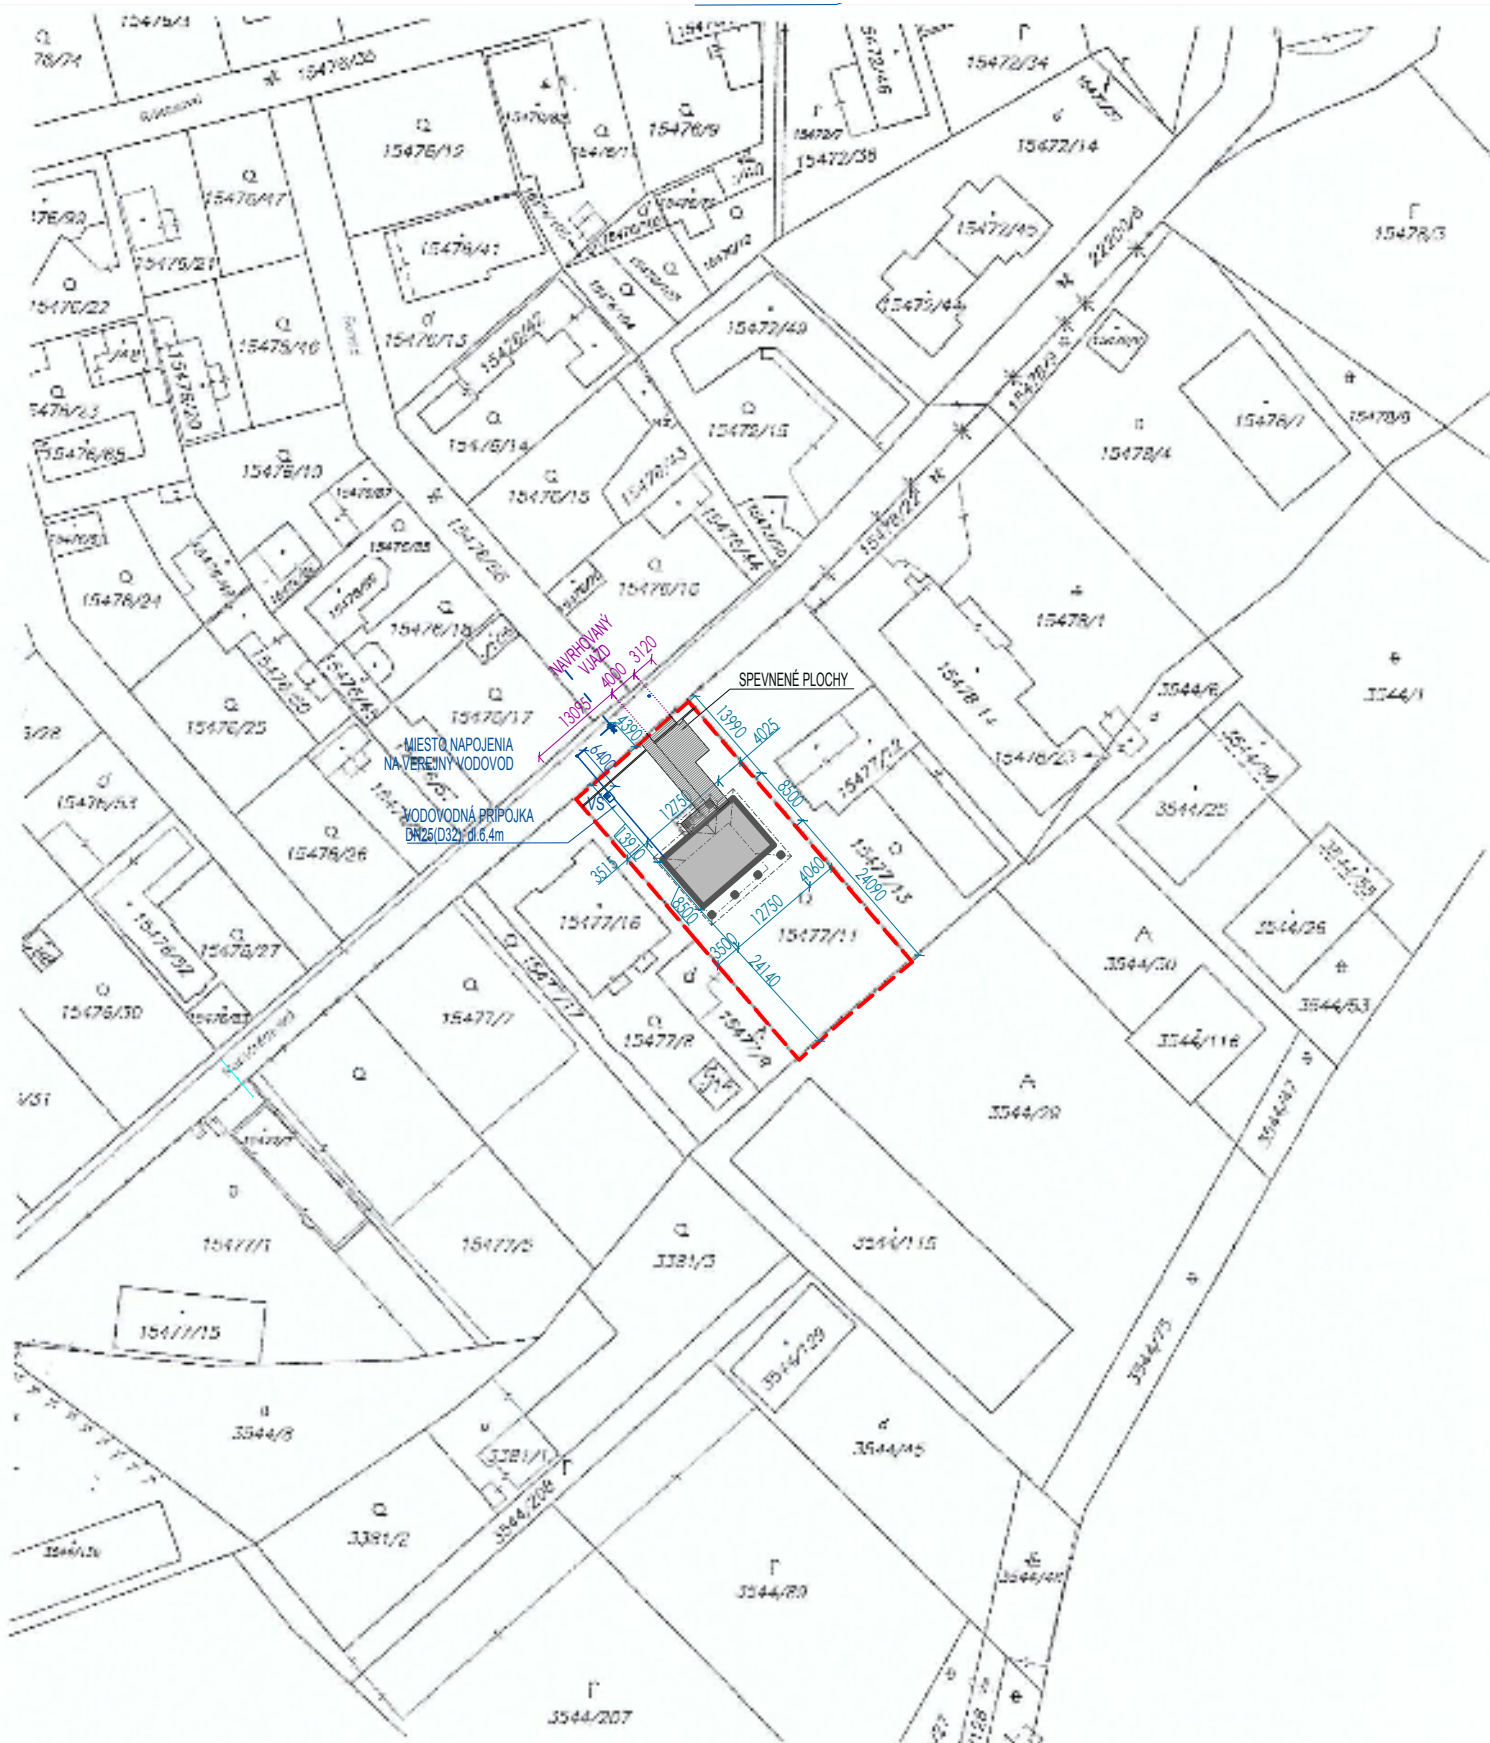

Okresný úrad Bratislava katastrálny odbor	Okres Bratislava II	Obec BA-m.č. RUŽINOV	Kat. územie Ružinov
	Číslo zákazky K1- 1547 /2018	Vektorová mapa	Mierka 1 : 1000
KÓPIA KATASTRÁLNEJ MAPY na parcelu: --			
Vyhотовil DAn 06.04.2018		Mono Silvester Široký Spopitované v zmysle zákona č. 145/1995 Z.z. Pečiatka a podpis	