


SO 16 príloha VN
na pozemku parc.č.3026/3, parcela registra
"C", kat.územie Staré mesto
(cesta I/2 smer Rusovce)
zapísané na liste vlastníctva č.4288,
o celkovej dĺžke cca.17 metrov
uvedené žiadame o vyhotovenie 3-stranami
BZoZVB medzi 3-stranami
Eltraco, s.r.o./Mag.hl.m.SR Bratislava/ZSdis,
a.s.

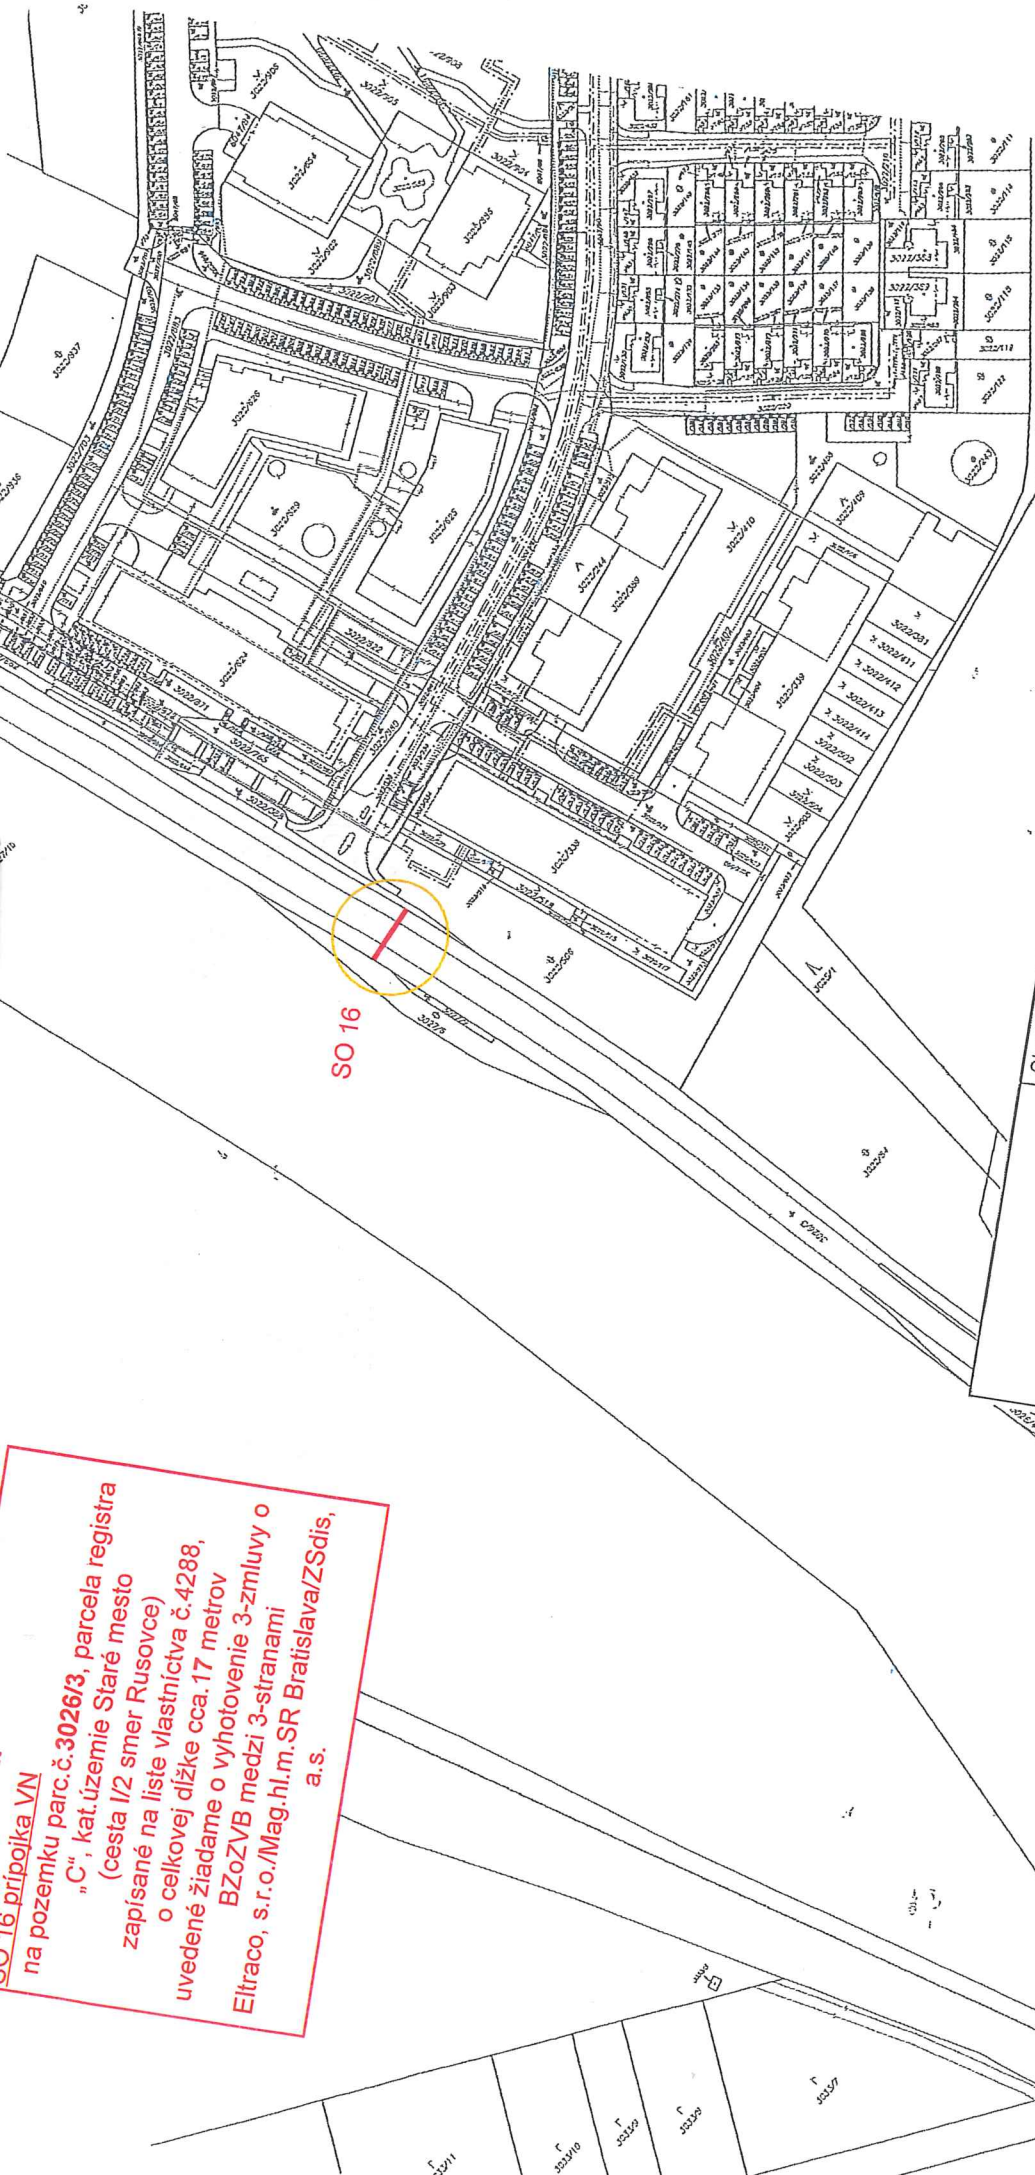

Okres Bratislava V	Obec BA-m.č. PETRŽALKA	Kat. územie Petržalka
Číslo zákazky 121-9494/P	Vektorová mapa	Mierka 1 : 2000
KÓPIA KATASTRÁLNEJ MAPY		
na parcelu: --		
Okresný úrad Bratislava katastrálny odbor	Výhotovil	
Dňa 18.05.2018	Meno	
	Mgr. Marianna Kontilová	

B
re)

Spodpísané v zmysle
článka 143 Zákona č. 145/1995 Z.
Doklad o evidencii



phn