


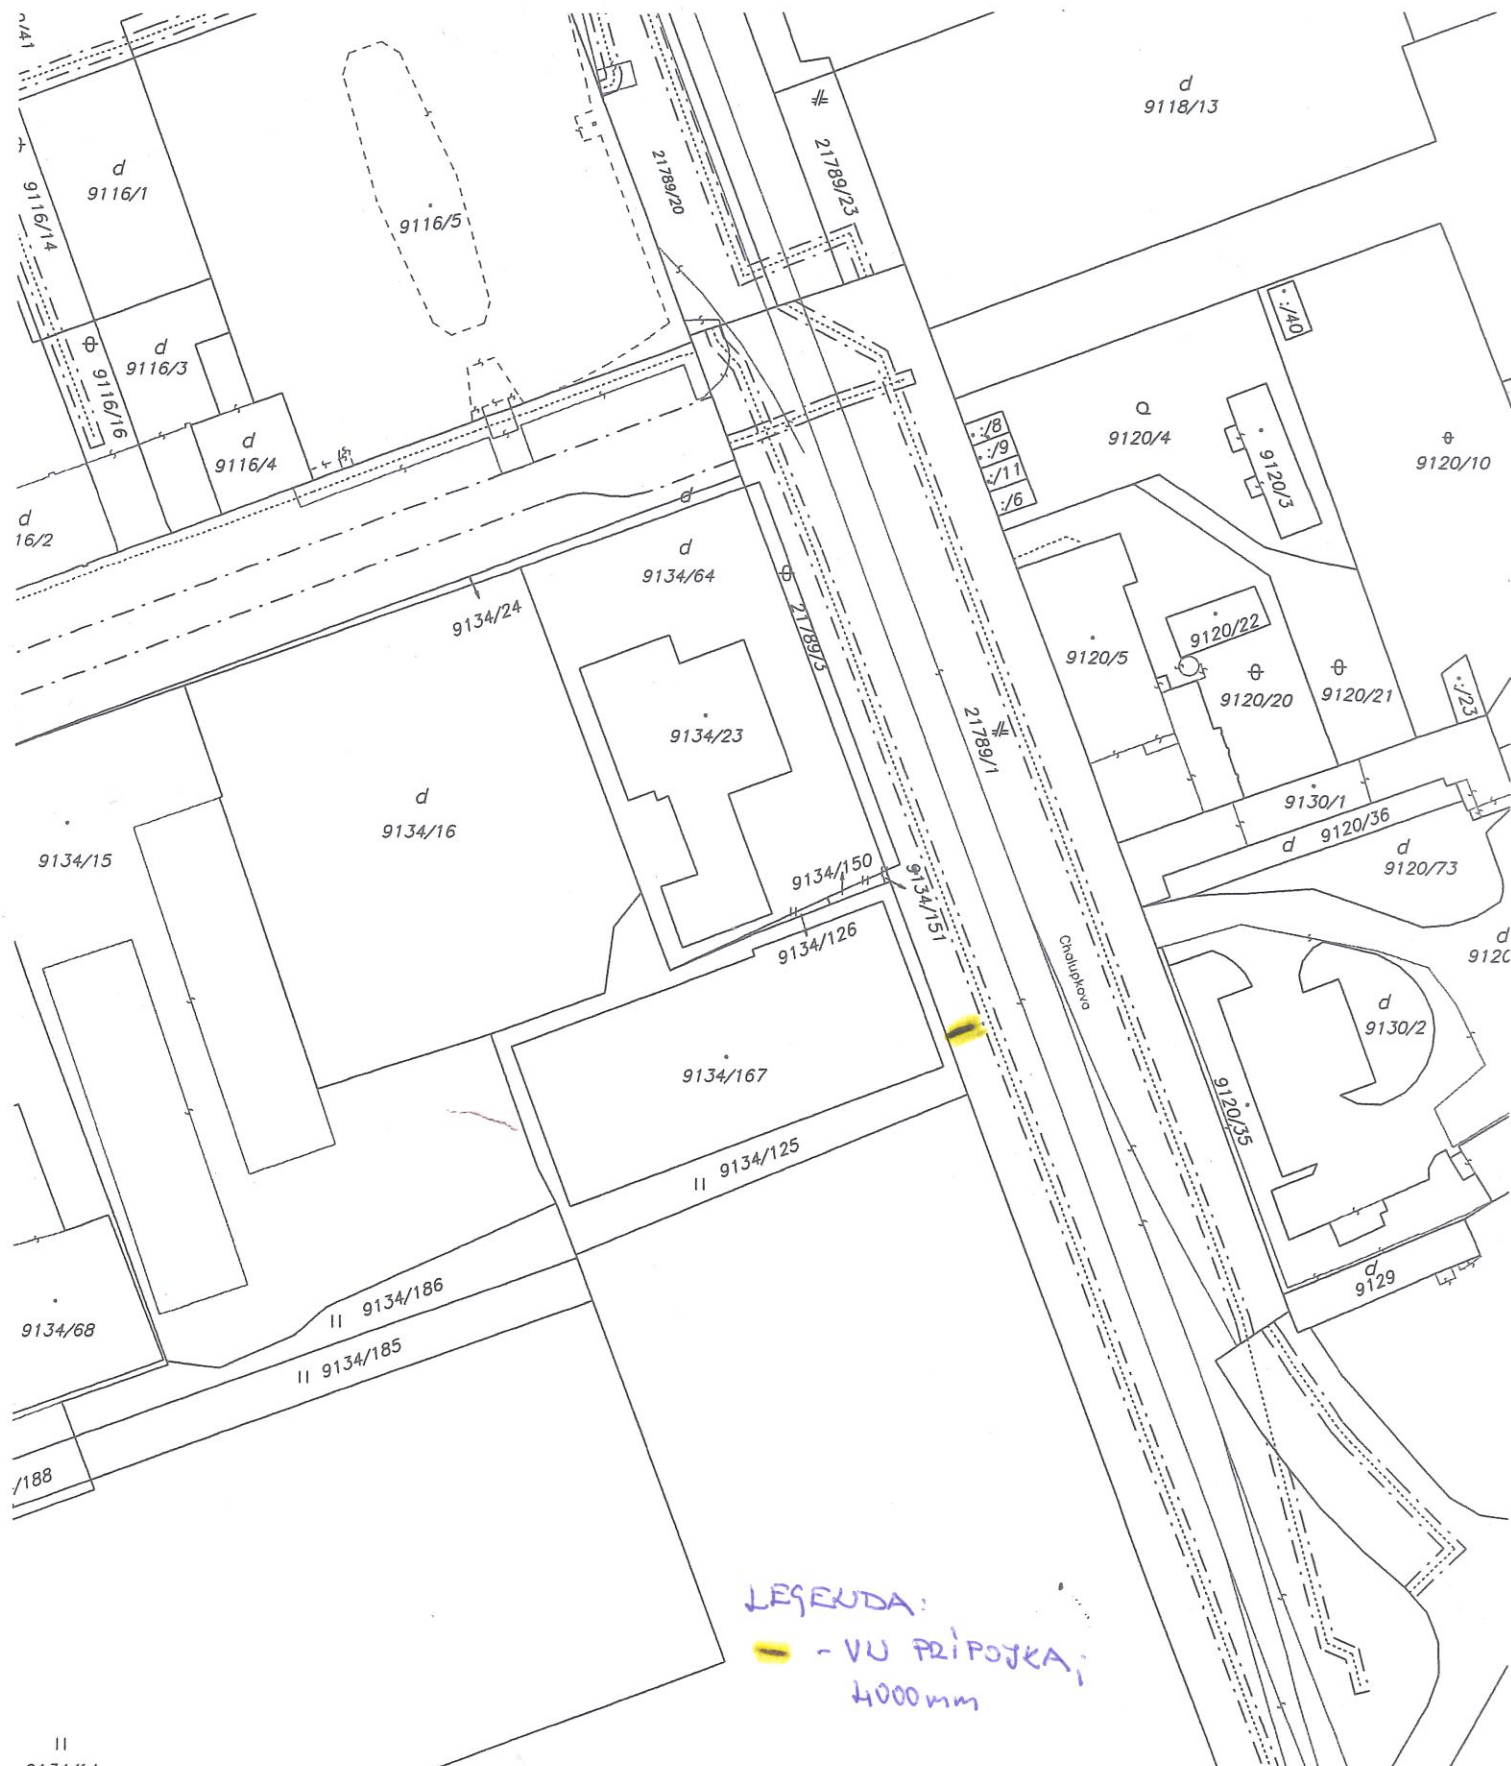

LEGENDA:
 - VU PRÍPOJKA;
 4000mm

Okresný úrad Bratislava katastrálny odbor	Okres Bratislava I	Obec BA-m.č. STARÉ MESTO	Kat. územie Staré Mesto
	Číslo zákazky K1-17837/2018	Vektorová mapa	Mierka 1 : 1000
	KÓPIA KATASTRÁLNEJ MAPY na parcelu: --		
Vyhotovil			
Dňa 03.10.2018	Meno Zsolt Sárkány		
Pečiatka a podpis			

poplatnené v zmysle
 zákona č. 145/1995 Z.z.