


1 - PRÍP. VODY - 15m
 2 - PRÍP. KMAĽ - 14m
 3 - PRÍP. VN - 7m

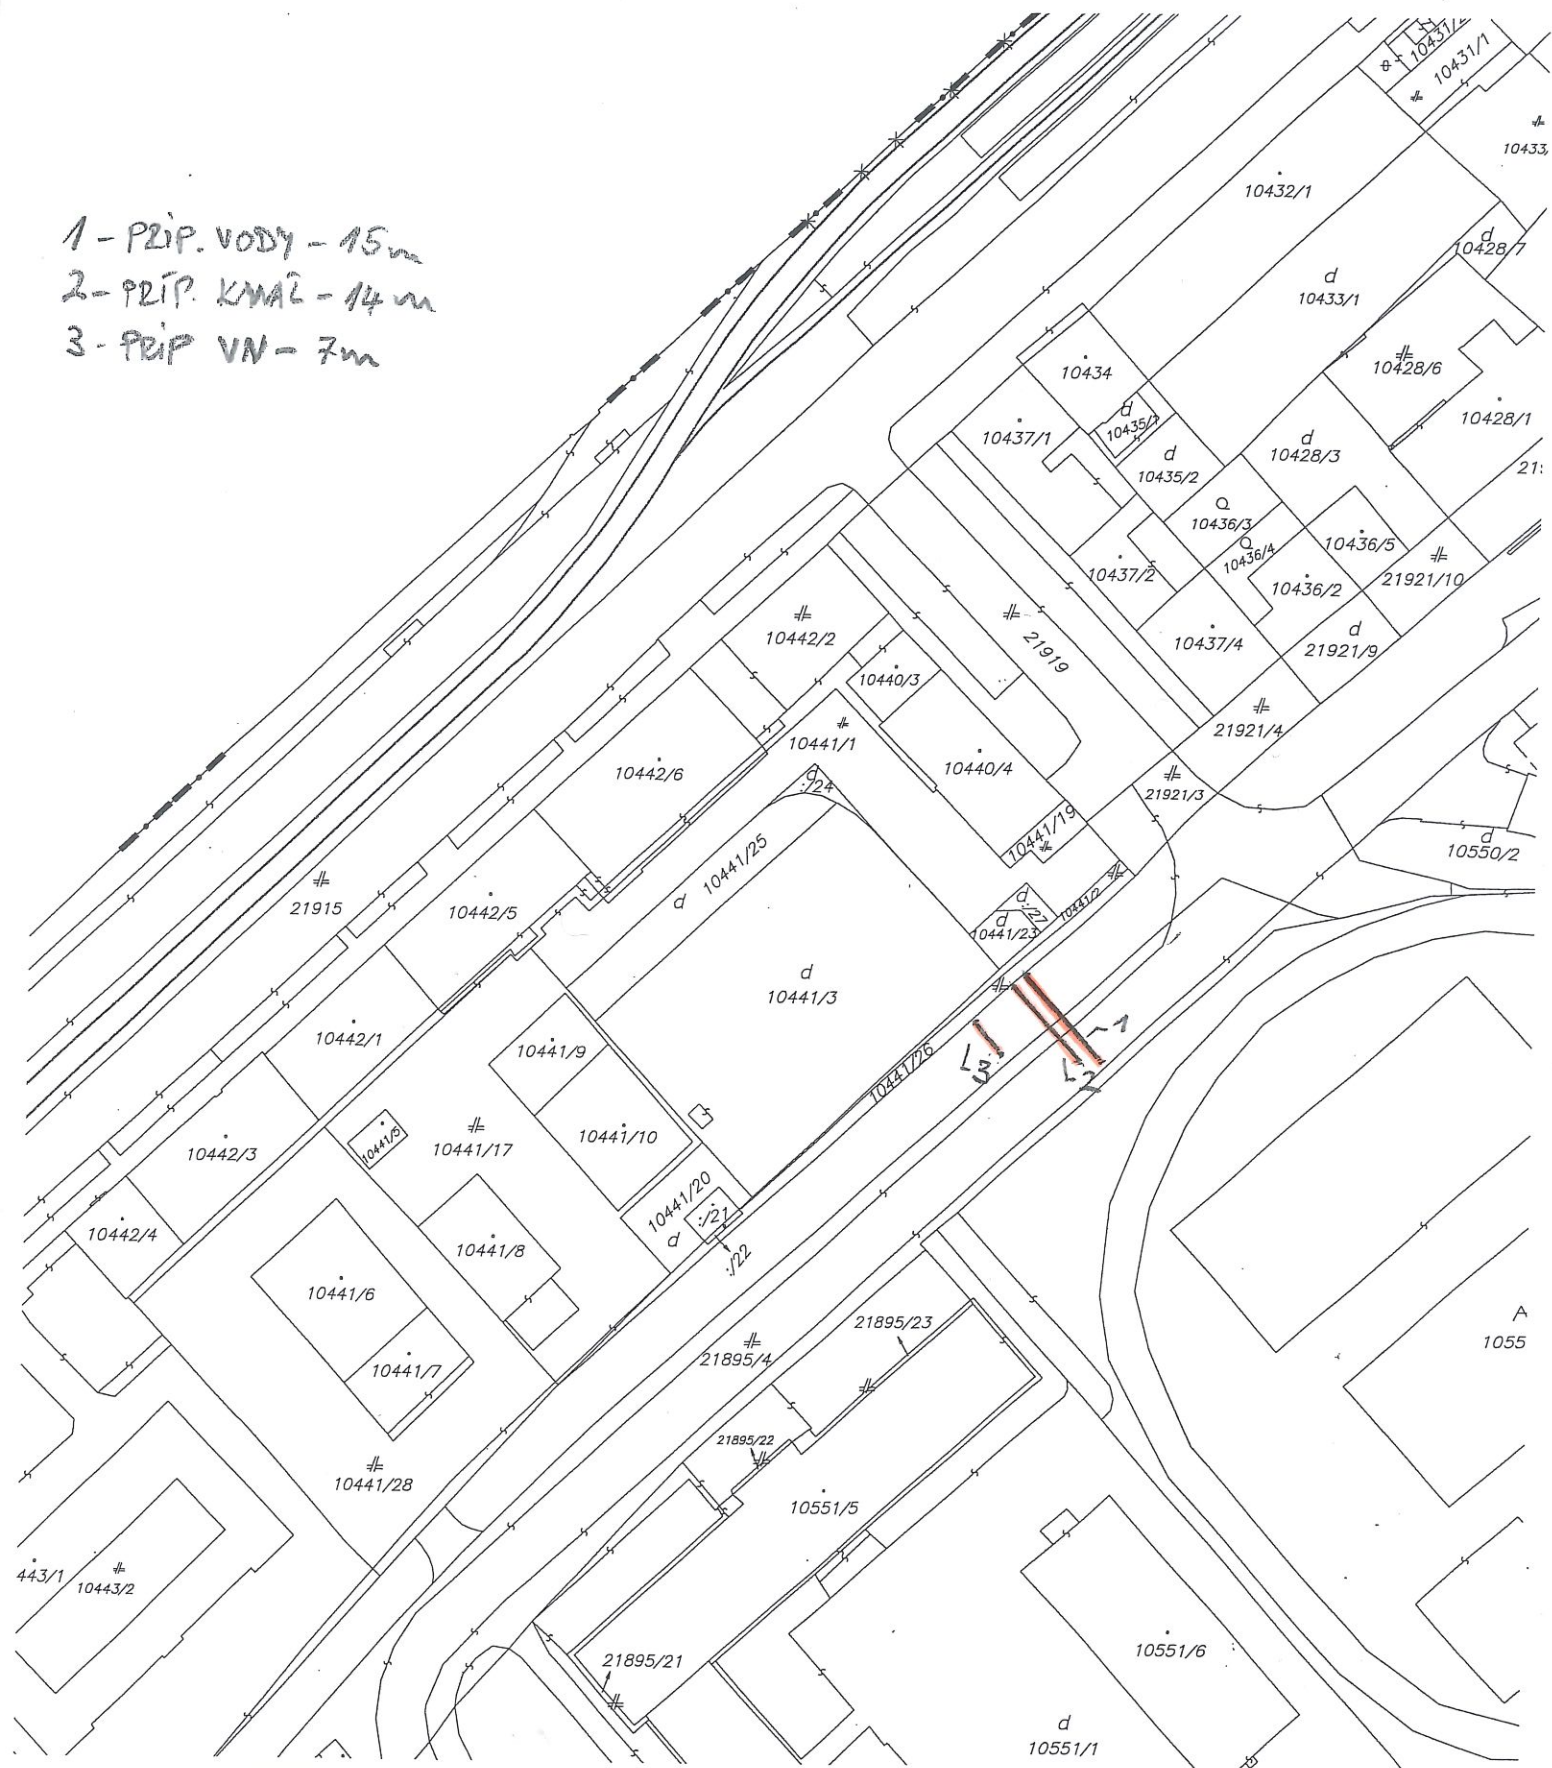

Okresný úrad Bratislava katastrálny odbor	Okres	Bratislava II	Obec	BA-m.č. RUŽINOV	Kat. územie	Nivy
	Číslo zákazky	K1-19227/2018	Vektorová mapa		Mierka	1 : 1000
	KÓPIA KATASTRÁLNEJ MAPY na parcelu: --					
Vyhotovil Dňa 05.11.2018 Meno Zsolt Sárkány						
Oblasť úrad Bratislava katastrálny odbor Pečiatka a podpis 11						

Spoplatnené v zmysle
 zákona č. 145/1995 Z.z.