


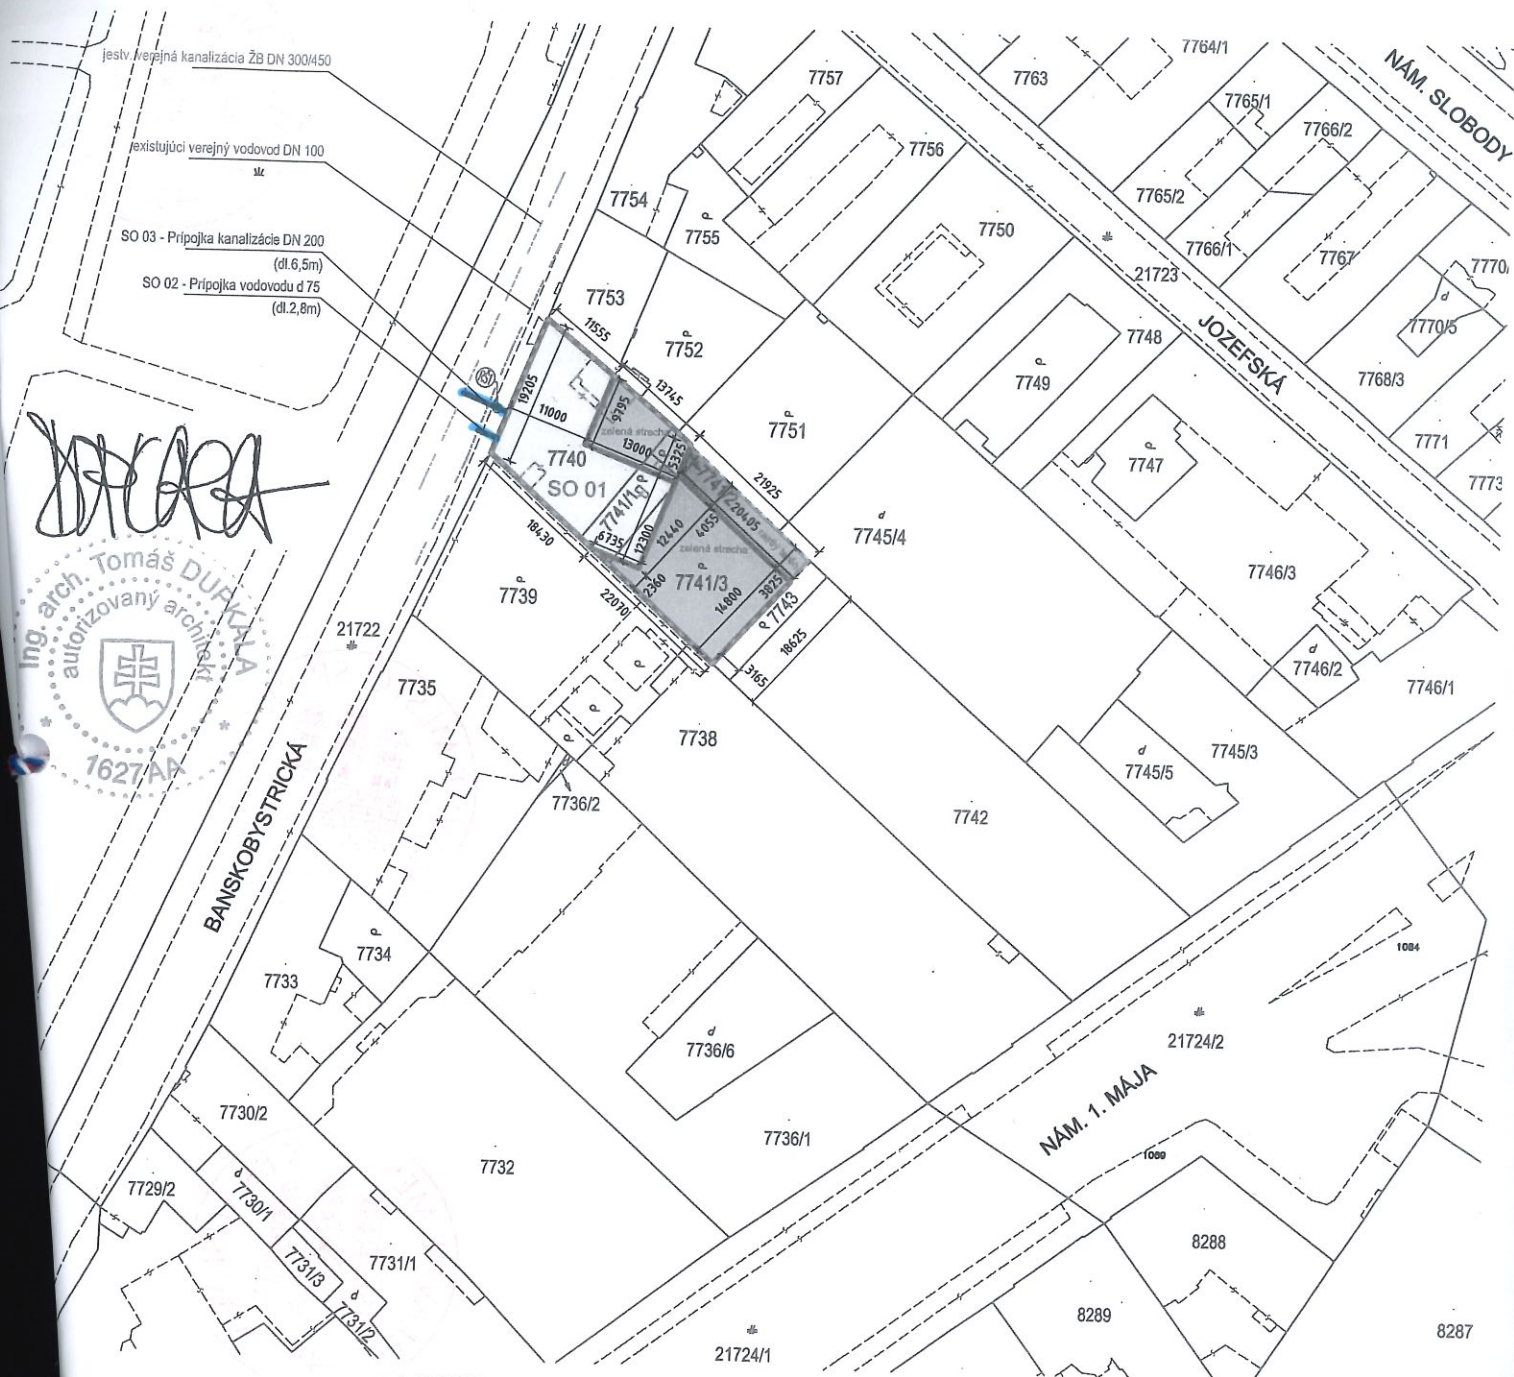

LEGENDA

- hranica pozemku
- navrhovaná stavba
- najvyššia časť riešeného objektu
- navrhovaná zeleň - rastlý terén
- navrhovaná zeleň - zelená strecha
- o záhrada
- Cesta + komunikácia
- budova murovaná
- hranica KN
- objekty pripojené k hranici KN

0 = +155,150 m n.m. (Bpv)

PROJEKTANT	Ing.arch. TOMÁŠ DUPKALA	Ing.arch. PAVOL RUŽBARSKÝ	ENDORFINE	
	Ing.arch. ŠTEFAN PETRAS	Ing.arch. MATÚŠ REPKA		
REAL	Ing.arch. TOMÁŠ DUPKALA		ENDORFINE s.r.o. Gagarinova 10/A 821 05, BRATISLAVA endorfine@endorfine.sk	
	Ing. MILAN ÁRENDÁS			
VYBY	M&Property s.r.o.		STUPEŇ	DSP
	Kragujevská 389, 010 01 Žilina		FORMÁT	
VYBY	Polyfunkčný objekt Banskobystrická 12		DÁTUM	12/2017
	Banskobystrická ulica č.12, 811 06 Bratislava		ARCH. ČÍSLO	
ESU	Polyfunkčný objekt Banskobystrická 12		MIERKA	VÝKR. ČÍSLO
	C1 KATASTRÁLNA SITUÁCIA		1 : 1000	C1-voda,kanál
	Katastrálna situácia			