


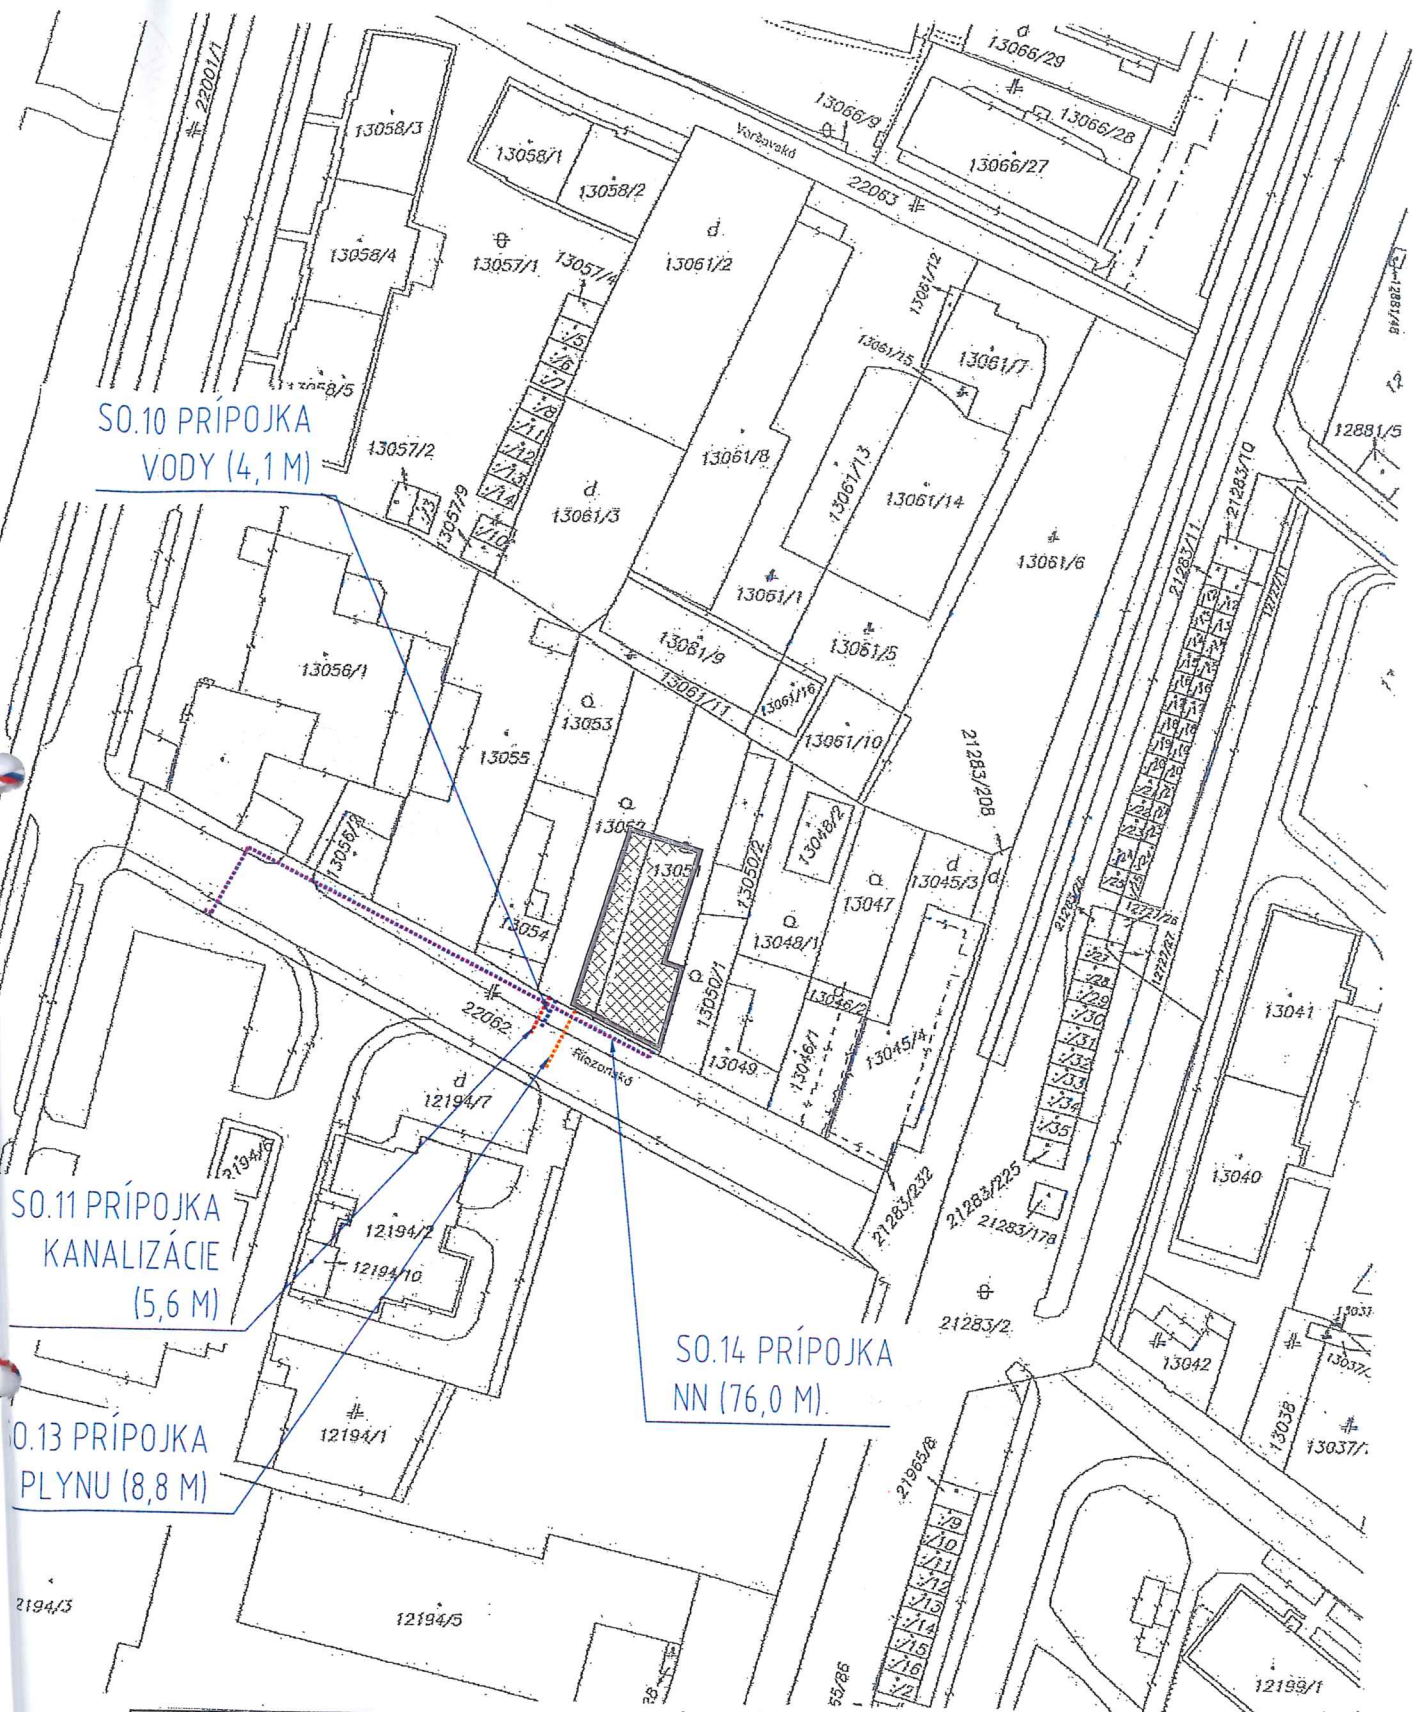

Okresný úrad Bratislava katastrálny odbor	Okres	Bratislava III	Obec	BA-m.č. NOVÉ MESTO	Kat. územie	Nové Mesto
	Číslo zákazky	K1-1425478	Vektorová mapa		Mierka	1 : 1000
KÓPIA KATASTRÁLNEJ MAPY na parcelu: --						
Vyhotovil	Meno Súľvester Široký					
Dňa	05.11.2018					
Spoplatnené v zmysle zákona č. 145/1990 Z.z. Pečiatka a podpis						

PLATIA