


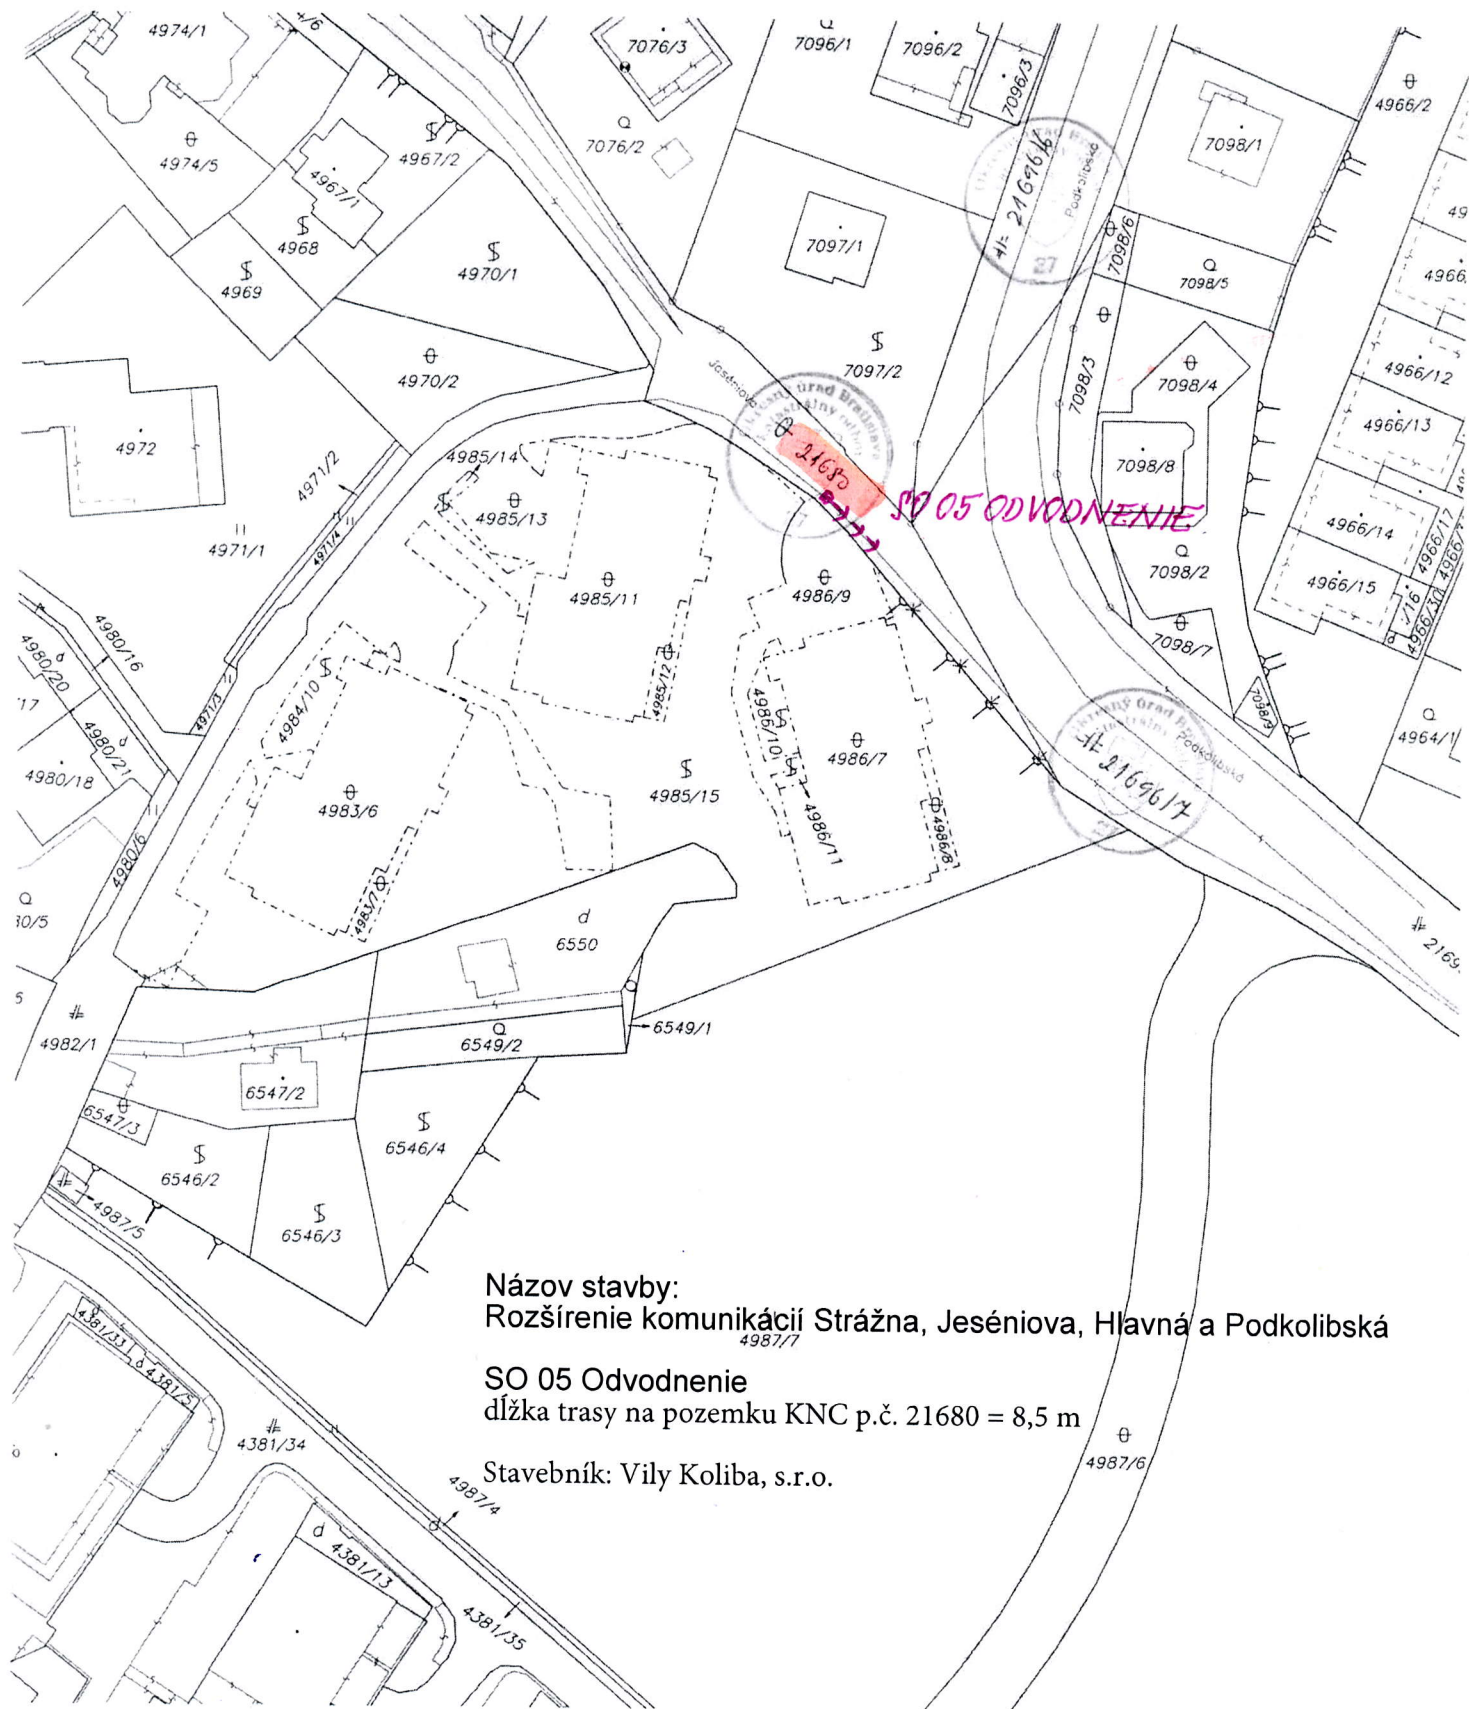


Názov stavby:

Rozšírenie komunikácií Strážna, Jeséniova, Hlavná a Podkolibská

SO 05 Odvodnenie

dĺžka trasy na pozemku KNC p.č. 21680 = 8,5 m

Stavebník: Vily Koliba, s.r.o.

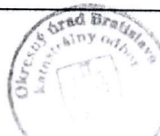Okresný úrad Bratislava katastrálny odbor	Okres	Bratislava III	Obec	BA-m.č. NOVÉ MESTO	Kat. územie	Vinohrady
	Číslo zákazky	14-1103/19	Vektorová mapa		Mierka	1 : 1000
KÓPIA KATASTRÁLNEJ MAPY						
na parcelu: --						
Vyhotočil						
Dňa	28.01.2019					
						
			Spoplatnené v zmysle zákona č. 14/2002 Z.z.			
			Pečiatka a podpis			