


nej
vat

ia
ov
v
e

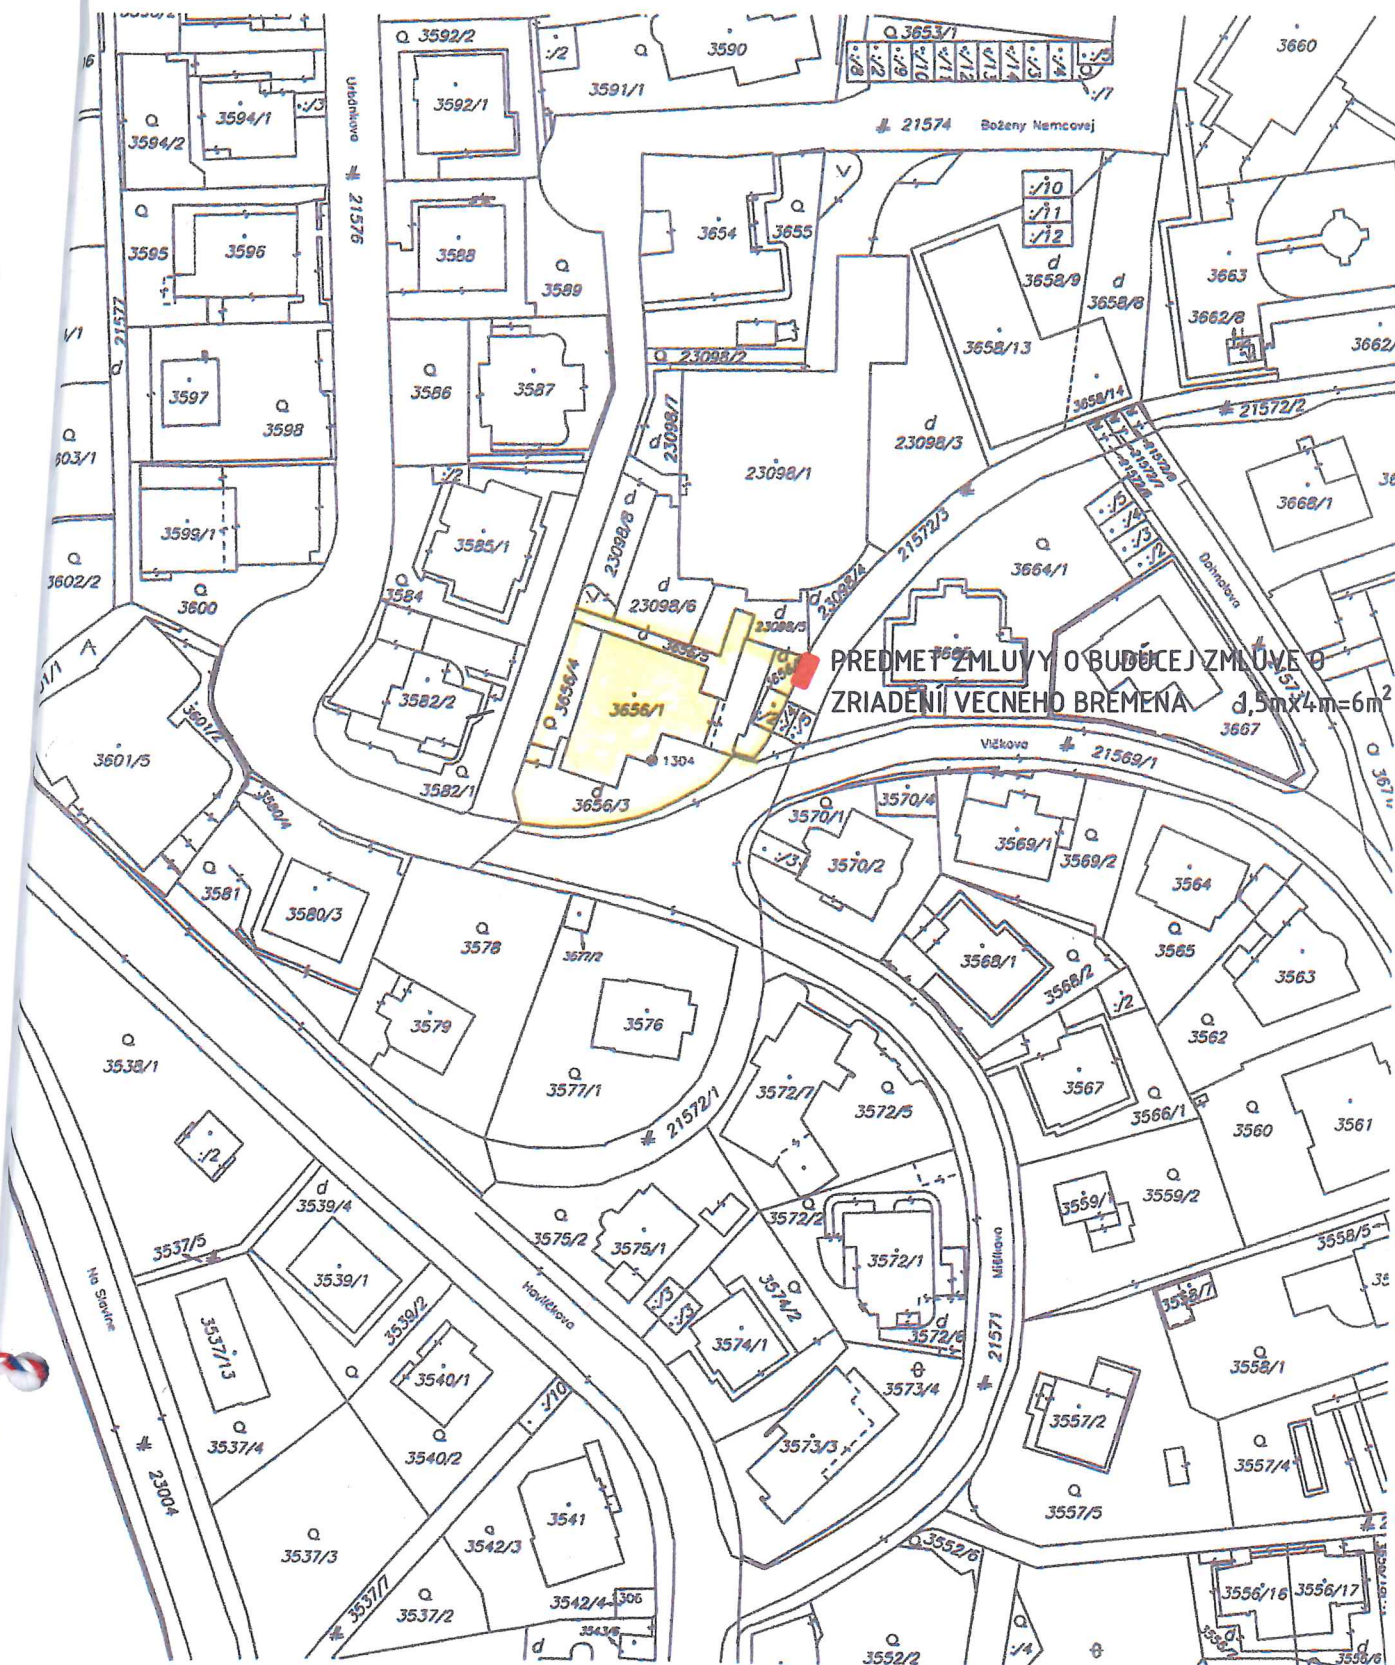

Okresný úrad Bratislava katastrálny odbor	Okres Bratislava I	Obec BA-m.č. STARÉ MESTO	Kat. územie Staré Mesto
	Číslo zákazky K1-23932/2017	Vektorová mapa	Mierka 1 : 1000
KÓPIA KATASTRÁLNEJ MAPY na parcelu: ---			
Vyhotožil			
Dňa 07.12.2017	Meno Mgr. Marianna Kontilová		
		Spoplatnené v zmysle zákona č. 145/1995 Z.z. Pečiatka o podpis	