


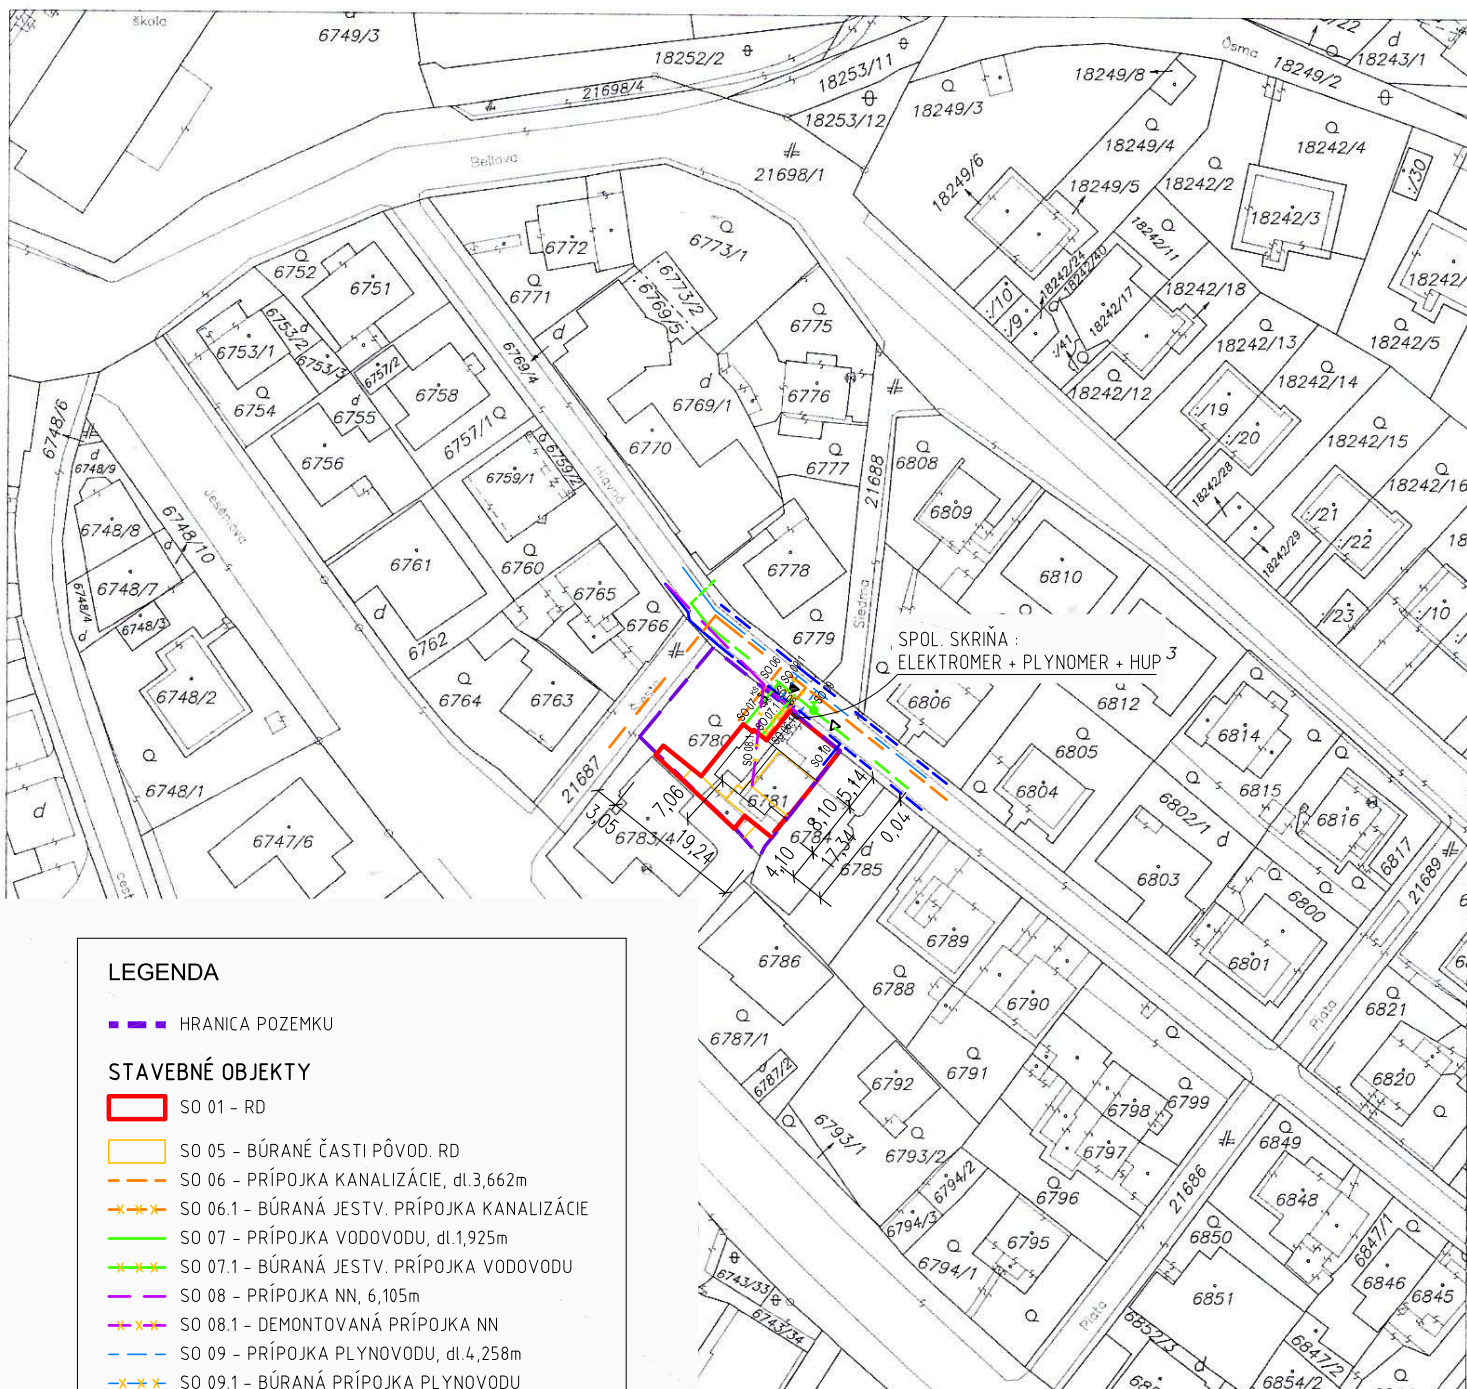

LEGENDA

— HRANICA POZEMKU

STAVEBNÉ OBJEKTY

- SO 01 - RD
- SO 05 - BÚRANÉ ČASTI PŮVOD. RD
- SO 06 - PRÍPOJKA KANALIZÁCIE, dl.3,662m
- SO 06.1 - BÚRANÁ JESTV. PRÍPOJKA KANALIZÁCIE
- SO 07 - PRÍPOJKA VODOVODU, dl.1,925m
- SO 07.1 - BÚRANÁ JESTV. PRÍPOJKA VODOVODU
- SO 08 - PRÍPOJKA NN, 6,105m
- SO 08.1 - DEMONTOVANÁ PRÍPOJKA NN
- SO 09 - PRÍPOJKA PLYNOVODU, dl.4,258m
- SO 09.1 - BÚRANÁ PRÍPOJKA PLYNOVODU
- SO 10 - PRÍPOJKA TEL.KOM. VEDENIA - OPRAVA

JESTVUJÚCE TECHNICKÉ SIEŤE

(POĎĽA INFORMÁCIÍ SPRÁVCOV SIETÍ)

- VODOVOD
- PODZEMNÝ HYDRANT
- KANALIZÁCIA DN300/450
- NTL DN100
- SILOVÉ KÁBLE NN
- TELEKOM. ROZVODY

±0,000 = 287,81m B.p.v.

<i>INVESTOR</i> Ing. Ivan Fischer Záhradnícka 6, 811 08 Bratislava				<i>AUTOR</i> Ing. arch. Martin MITSKE Langsfeldova 26, 811 04 Bratislava	
<i>NÁZOV STAVBY</i> Rekonštrukcia rodinného domu <i>MIESTO STAVBY</i> Hlavná 89, Bratislava parc.č.6780, 6781, k.ú. Vinohrady, okr. BA III				<i>ČASŤ</i> ARCHITEKTÚRA	
<i>STUPEŇ P.D.</i> STAVEBNÉ POVOLENIE / DSP					
<i>MIERKA</i> 1:1000		<i>FORMÁT</i> A4		<i>DÁTUM</i> 11/2018	
<i>OBSAH VÝKRESU</i> Celková situácia - zákres do kat. mapy				<i>ČÍSLO VÝKRESU</i> FIS_DSP_STC_CSSa	

Okresný úrad Okresný úrad Bratislava, katastrálny odbor katastrálny odbor		Okres Okresný úrad Bratislava, katastrálny odbor	Obec BA-m.č. NOVÉ MESTO	Kat. územie Vinohrady
		Číslo zákazky 19115/18	Vektorová mapa	Mierka 1 : 1000
KÓPIA KATASTRÁLNEJ MAPY na parcelu: 6781				
Vyhotočil				
Dňa 31.10.2018	Meno Dolnáková Š.			
Pečiatka a podpis				