


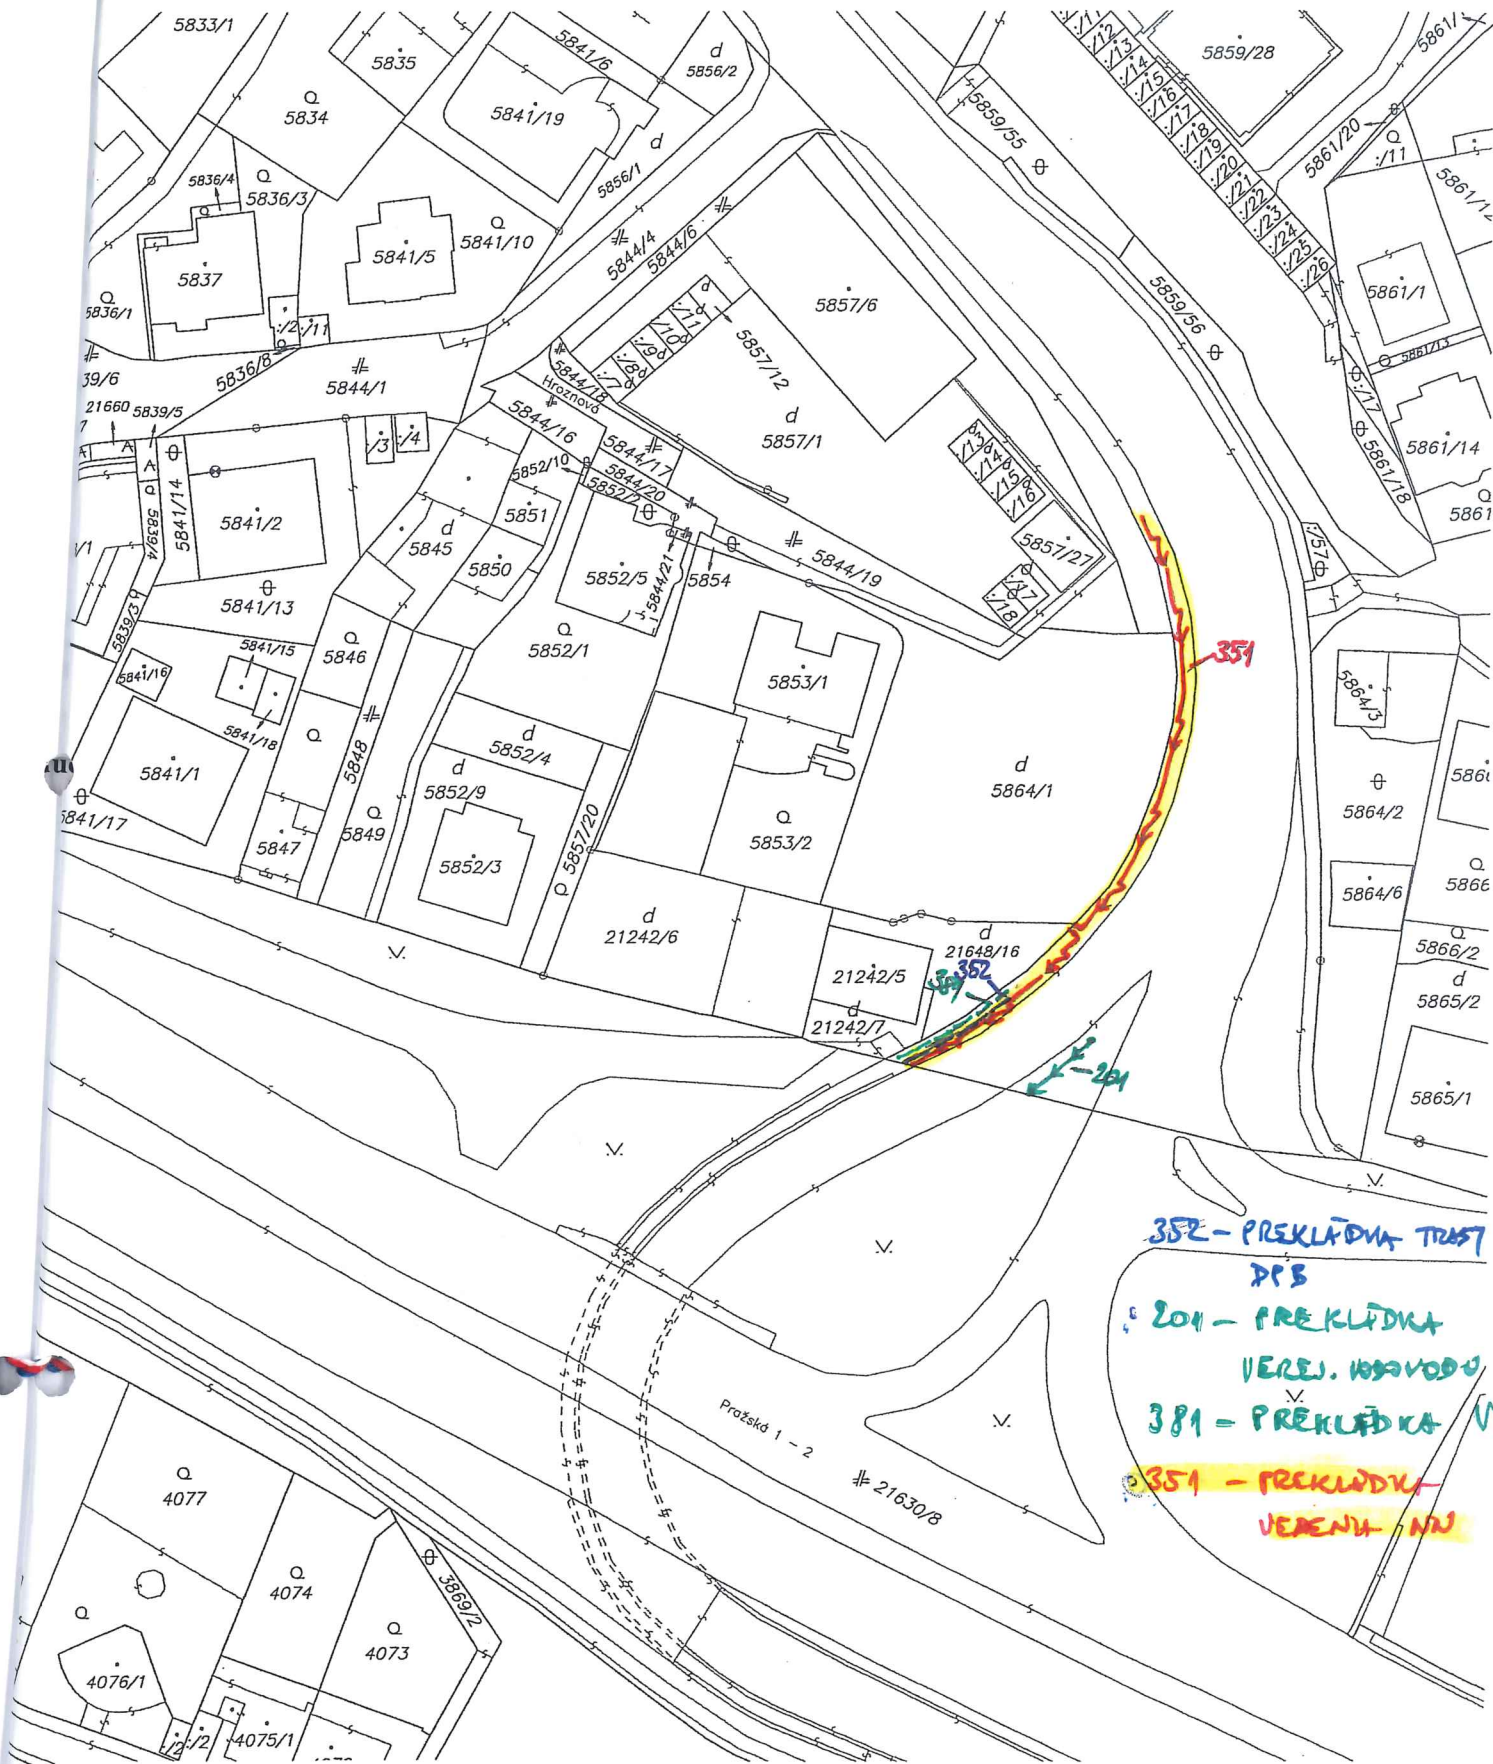

Okresný úrad Bratislava katastrálny odbor	Okres Bratislava III	Obec BA-m.č. NOVÉ MESTO	Kat. územie Vinohrady
	Číslo zákazky K1-8716/1P	Vektorová mapa	Mierka 1 : 1000
KÓPIA KATASTRÁLNEJ MAPY na parcelu: --			
Vyhotovil		 Spoplatnené v zmysle zákona č. 145/1995 Z.z.	
Dňa 07.05.2018	Meno Mgr. Marianna Kontilová		
		Pečiatka a podpis	