

Projekt : JUŽNÉ MESTO  
ZÓNA C4  
Dokumentácia pre územné rozhodnutie

Investor : Delta Construction Plus, s.r.o.  
Poštová 3, 811 06 Bratislava

Projektant : Ing. arch. Juraj Benetín  
Bajkalská 29/E, 821 01, Bratislava

Ing. arch. Matúš Grega- Jakub

**LEGENDA**  
EXISTUJÚCE SIEŤE

VEREJNÝ VODOVOD DN 100/DN 150	AREÁLOVÝ VODOVOD A PRÍPOJKY	ÚŽITKOVÝ VODOVOD	KANALIZAČNÝ ZBERAČ "0" hDN 1600	SPLAŠKOVÁ KANALIZÁCIA - GRAVITÁČNÁ	SPLAŠKOVÁ KANALIZÁCIA - VÝTLAK	DAŽĎOVÁ KANALIZÁCIA	PLYNOVOD STL	PLYNOVOD NTL	VNI VEDENIE	NN VEDENIE	SLABOPRÚD	VEREJNÉ OSVETLENIE	AREÁLOVÉ OSVETLENIE	RIEŠENÉ ÚZEMIE - OBVOD STAVBY	SO-00 ASANOVANÉ, PRESUNUTÉ OBJEKTY	PŮVODNÝ TERÉN /m.n.m. BvP/	UPRAVENÝ TERÉN /m.n.m. BvP/
-------------------------------	-----------------------------	------------------	---------------------------------	------------------------------------	--------------------------------	---------------------	--------------	--------------	-------------	------------	-----------	--------------------	---------------------	-------------------------------	------------------------------------	----------------------------	-----------------------------

**POZEMNÉ STAVBY**

SO-01 SO-02, SO-03, SO-04, SO-05	BYTOVÉ DOMY
SO-06	STOJSKÁ PRE KOMUNÁLNY ODPAD

**KOMUNIKÁCIE A SPEVNENÉ PLOCHY**

SO-7-A	KOMUNIKÁCIE
SO-7-B	PARKOVISKÁ
SO-7-C	PARKOVISKÁ PRE C3
SO-7-D	SPEVNENÉ PLOCHY KOMUNIKÁCIE, PARKOVISKÁ A SPEVNENÉ PLOCHY - OKOLIE

**NAVROHOVANÉ SIEŤE**

SO-08	VODOVOD
SO-09	PRÍPOJKY VODOVODU A VODOVOD
SO-10	ÚŽITKOVÝ VODOVOD
SO-10	ODBERNÉ Miesto

**SPLAŠKOVÁ KANALIZÁCIA**

SO-11	BYTOVÉ DOMY
SO-12	PRÍPOJKY SPLAŠKOVEJ KANALIZÁCIE
SO-13	DAŽĎOVÁ KANALIZÁCIA
SO-14	DAŽĎOVÁ KANALIZÁCIA ZO STIECH
SO-15	DAŽĎOVÁ KANALIZÁCIA Z KOMUNIKÁCIÍ
SO-16	PRÍPOJKA PLYNU A PLYNOVOD
SO-17	TEPLOVOD
SO-18	TEPLOVOD KOTOLŇA
SO-19	ODOVZDÁVACIA STANICA TEPLA
SO-20	DISTRIBUČNÉ NN ROZVODY
SO-21	NN PRÍPOJKY
SO-22	AREÁLOVÉ OSVETLENIE
SO-23	VEREJNÉ OSVETLENIE
SO-24	SLABOPRÚDOVÉ ROZVODY

**SADOVÉ A PARKOVÉ ÚPRAVY**


SO-20	TRÁVNÍK
SO-20	TRÁVNÍK / PREDZÁHRADKA
SO-20	STROMY
SO-20	VETROLAM
SO-20	KER
SO-20	STROM/VEDLAJŠIA SKUPINA
SO-20	STROM/HĽAVNÁ SKUPINA
SO-20	STROM/HĽAVNÁ DREVINA

**PREVÁDZKOVÉ SÚBORY**

PS-01	KOTOLŇA
PS-01.01	STUĎNA PRE TEPELNÉ ČERPADLO
PS-01.02	STUĎNA PRE TEPELNÉ ČERPADLO
PS-02	OST
PS-02.01	STUĎNA PRE TEPELNÉ ČERPADLO
PS-02.02	STUĎNA PRE TEPELNÉ ČERPADLO
PS-03	OST
PS-03.01	STUĎNA PRE TEPELNÉ ČERPADLO
PS-03.02	STUĎNA PRE TEPELNÉ ČERPADLO

Okresný úrad Bratislava katastrálny odbor	Okres Bratislava V	Obec BA-m.č. PETRŽALKA	Kat. územie Petržalka
	Číslo zákazky K1-12353/2017	Vektorová mapa	Mierka 1 : 1000
<b>KÓPIA KATASTRÁLNEJ MAPY</b>			
na parcelu: --			
Vyhotovil			
Číslo 16.06.2017	Meno Zsolt Sárköny	Pečiatka a podpis	

Koordináčna situácia / Zákres do katastrálnej mapy / 1:1000

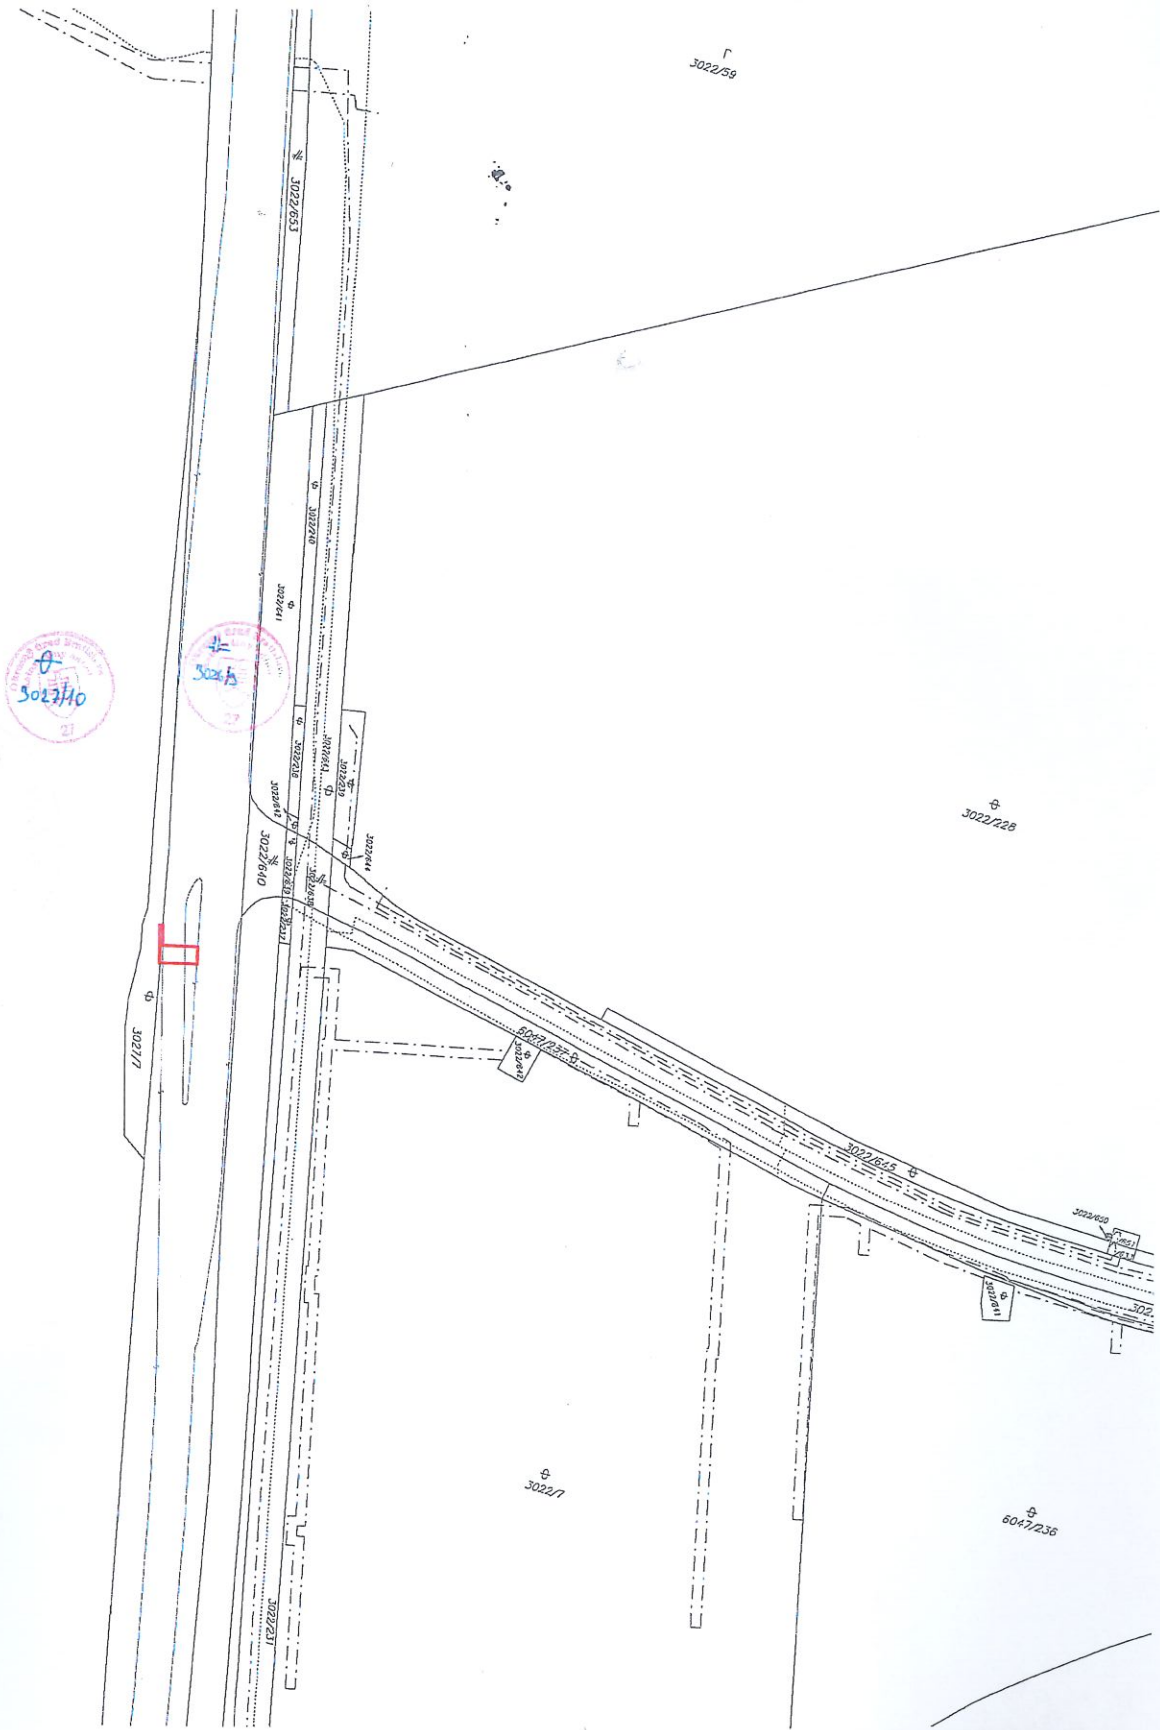

**Legenda:**



DEBARIERIZAČNÉ OPATRENIA NA CESTE 1/2  
V MIESTE PRIECHODU PRE CYKLISTOV

Okresný úrad Bratislava katastrálny odbor	Okres Bratislava V	Obec BA-m.č. PETRŽALKA	Kat. územie Petržalka
	Číslo zákazky K1- 1076 /2018	Vektorová mapa	Mierka 1 : 1000
<b>KÓPIA KATASTRÁLNEJ MAPY</b> na parcelu: --			
Vyhotovil			
Dňa 17.01.2018	Meno Mgr. Marianna Kontilová		
			Pečiatka a podpis