


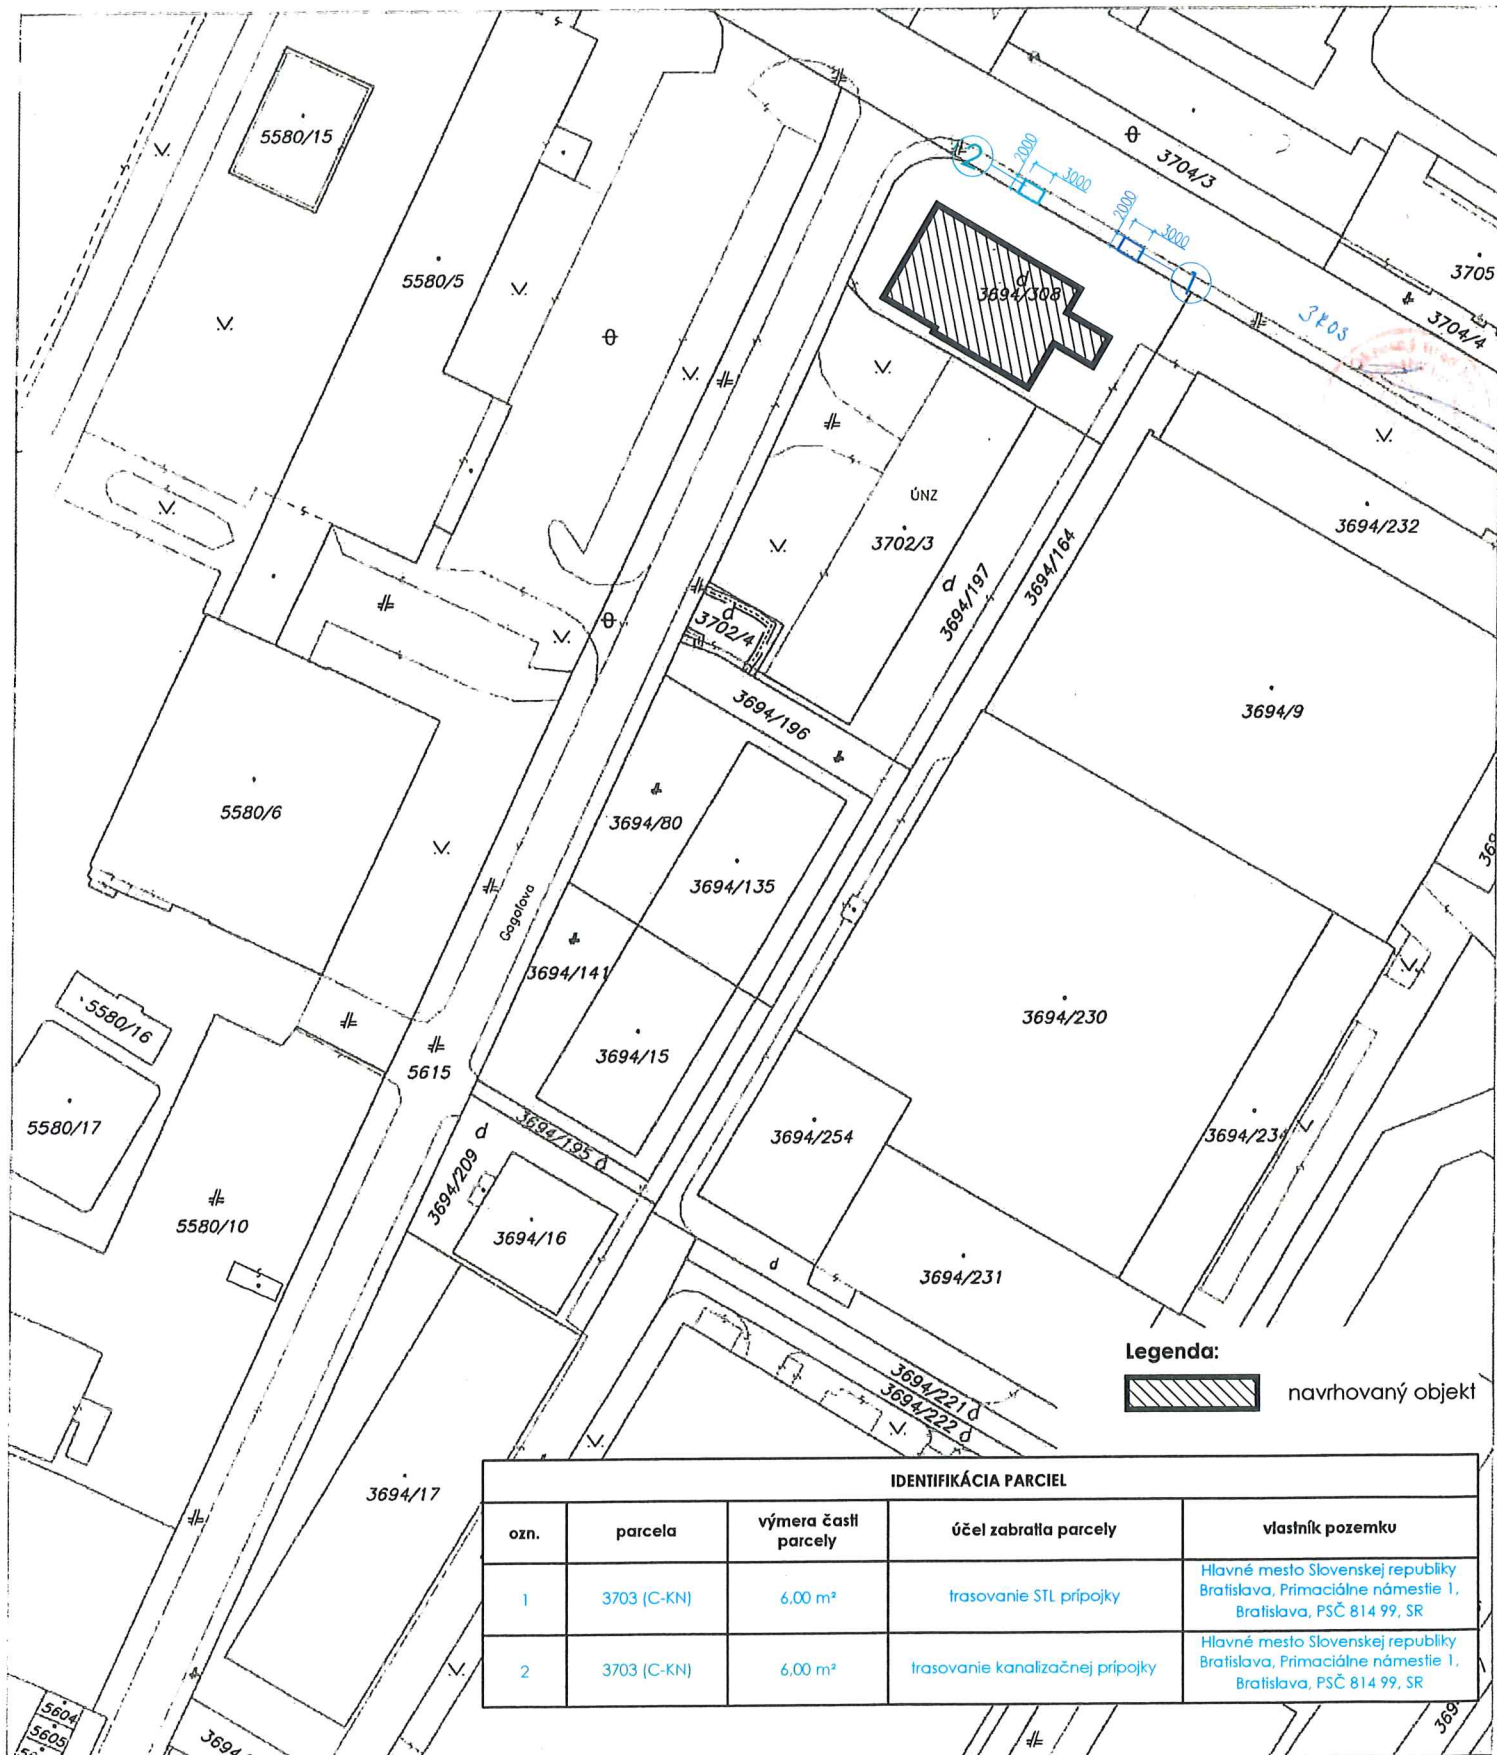

Legenda:



navrhovaný objekt

IDENTIFIKÁCIA PARCEL

ozn.	parcels	výmera časti parcely	účel zabratia parcely	vlastník pozemku
1	3703 (C-KN)	6,00 m ²	trasovanie STL prípojky	Hlavné mesto Slovenskej republiky Bratislava, Primaciálne námestie 1, Bratislava, PSČ 814 99, SR
2	3703 (C-KN)	6,00 m ²	trasovanie kanalizačnej prípojky	Hlavné mesto Slovenskej republiky Bratislava, Primaciálne námestie 1, Bratislava, PSČ 814 99, SR

Okresný úrad Okresný úrad Bratislava, katastrálny odbor katastrálny odbor	Okres Bratislava	Obec BA-m.č. PETRŽALKA	Kat. územie Petržalka
	Číslo zákazky 1523/19	Vektorová mapa	Mierka 1 : 1000
KÓPIA KATASTRÁLNEJ MAPY na parcelu:			
Vyhotoval Dňa 05.02.2019		Meno Dolnáková Š.	
Pečiatka a podpis			