



Spoplatnené v zmysle
zákona č. 145/1995 Z.z.

Geometrický plán je podkladom na právne úkony, keď údaje doterajšieho stavu výkazu výmer sú zhodné s údajmi platných výpisov z katastra nehnuteľností

Vyhotovitel JUMI s.r.o. Medzilaborecká 27 821 01 Bratislava IČO: 35931469		Kraj Bratislavský	Okres Bratislava III	Obec BA – m. č. Nové Mesto	
		Kat. územie Nové Mesto	Číslo plánu 252.31/2018	Mapový list č. Pezinok 8-9/14	
		GEOMETRICKÝ PLÁN		na vyznačenie práva uloženia inžinierskej siete na pozemkoch reg. CKN p.č. 21966, 21968/2	
Vyhotovil		Autorizačne overil		Úradne overil Meno: Ing. Cipová Magdaléna	
Dňa: 16.1.2019	Meno: Ing. Viktória Dobosová	Dňa: 17.1.2019	Meno: Ing. Ivan Mišík	Dňa: - 6 FEB. 2019	Číslo: G1- 145/2019
Nové hranice boli v prírode označené inžinierskou sieťou		Náležitosti a presnosť zodpovedá predpisom		Úradne overené podľa § 9 zákona NR SR č. 215/1995 Z.z. o geodézii a kartografii	
Záznam podrobného merania (meračský náčrt) č. 6160					
Súradnice bodov označených číslami a ostatné meračské údaje sú uložené vo všeobecnej dokumentácii					

VÝKAZ VÝMER

Zmeny										Nový stav					
Číslo			Výmera		Druh pozemku	Diel číslo	k parcele číslo	m ²	od parcely číslo	m ²	Číslo parcely	Výmera		Druh pozemku	Vlastník, (iná opráv. osoba) adresa, (sídlo)
PK vložky	parcely		ha	m ²								ha	m ²		
1		21966	1	5065	zast.pl.						21966	1	5065	zast.pl.	Hlavné mesto SR, Bratislava
1274		21968/2	3	5849	zast.pl.						21968/2	3	5849	zast.pl.	Primaciálne nám. 1, Bratislava
Spolu:			5	0914								5	0914	22	Hlavné mesto SR, Bratislava
22 - Pozemok, na ktorom je postavená inžinierska stavba - cestná, miestna a účelová komunikácia, lesná cesta, poľná cesta, chodník, nekrýté parkovisko a ich súčasti															
Poznámka: Zriaďuje sa vecné bremeno na priznanie práva uloženia inžinierskej siete a ochranného pásma (podzemné elektrické vedenie) v uvedených dieloch na pozemkoch registra C-KN p.č. 21966, 21968/2 v prospech Západoslovenská distribučná, a.s., Čulenova 6, Bratislava.															

Stav právny je totožný s registrom

C KN

Hlavné mesto SR, Bratislava
Primaciálne nám. 1, Bratislava
Hlavné mesto SR, Bratislava
Primaciálne nám. 1, Bratislava


Legenda: kód spôsobu využívania

22 - Pozemok, na ktorom je postavená inžinierska stavba - cestná, miestna a účelová komunikácia, lesná cesta, poľná cesta, chodník, nekrýté parkovisko a ich súčasti


Poznámka: Zriaďuje sa vecné bremeno na priznanie práva uloženia inžinierskej siete a ochranného pásma (podzemné elektrické vedenie) v uvedených dieloch na pozemkoch registra C-KN p.č. 21966, 21968/2 v prospech Západoslovenská distribučná, a.s., Čulenova 6, Bratislava.

11720/1


detail A

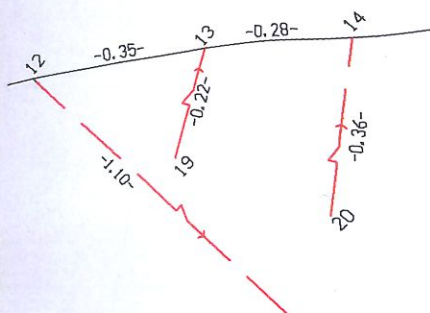


detail B

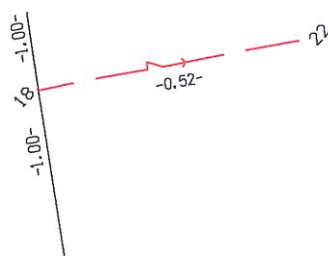

11723/1

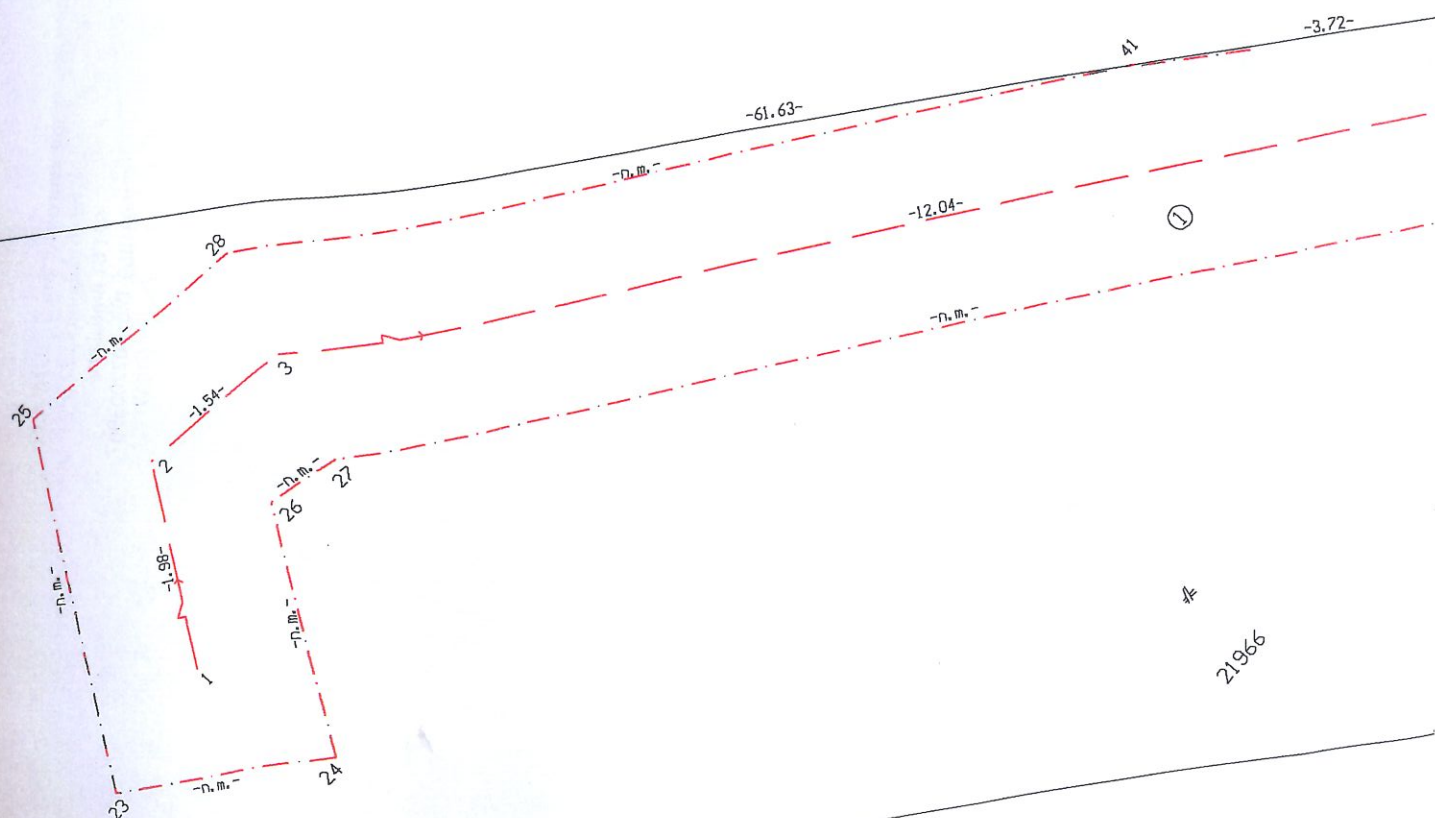

21966

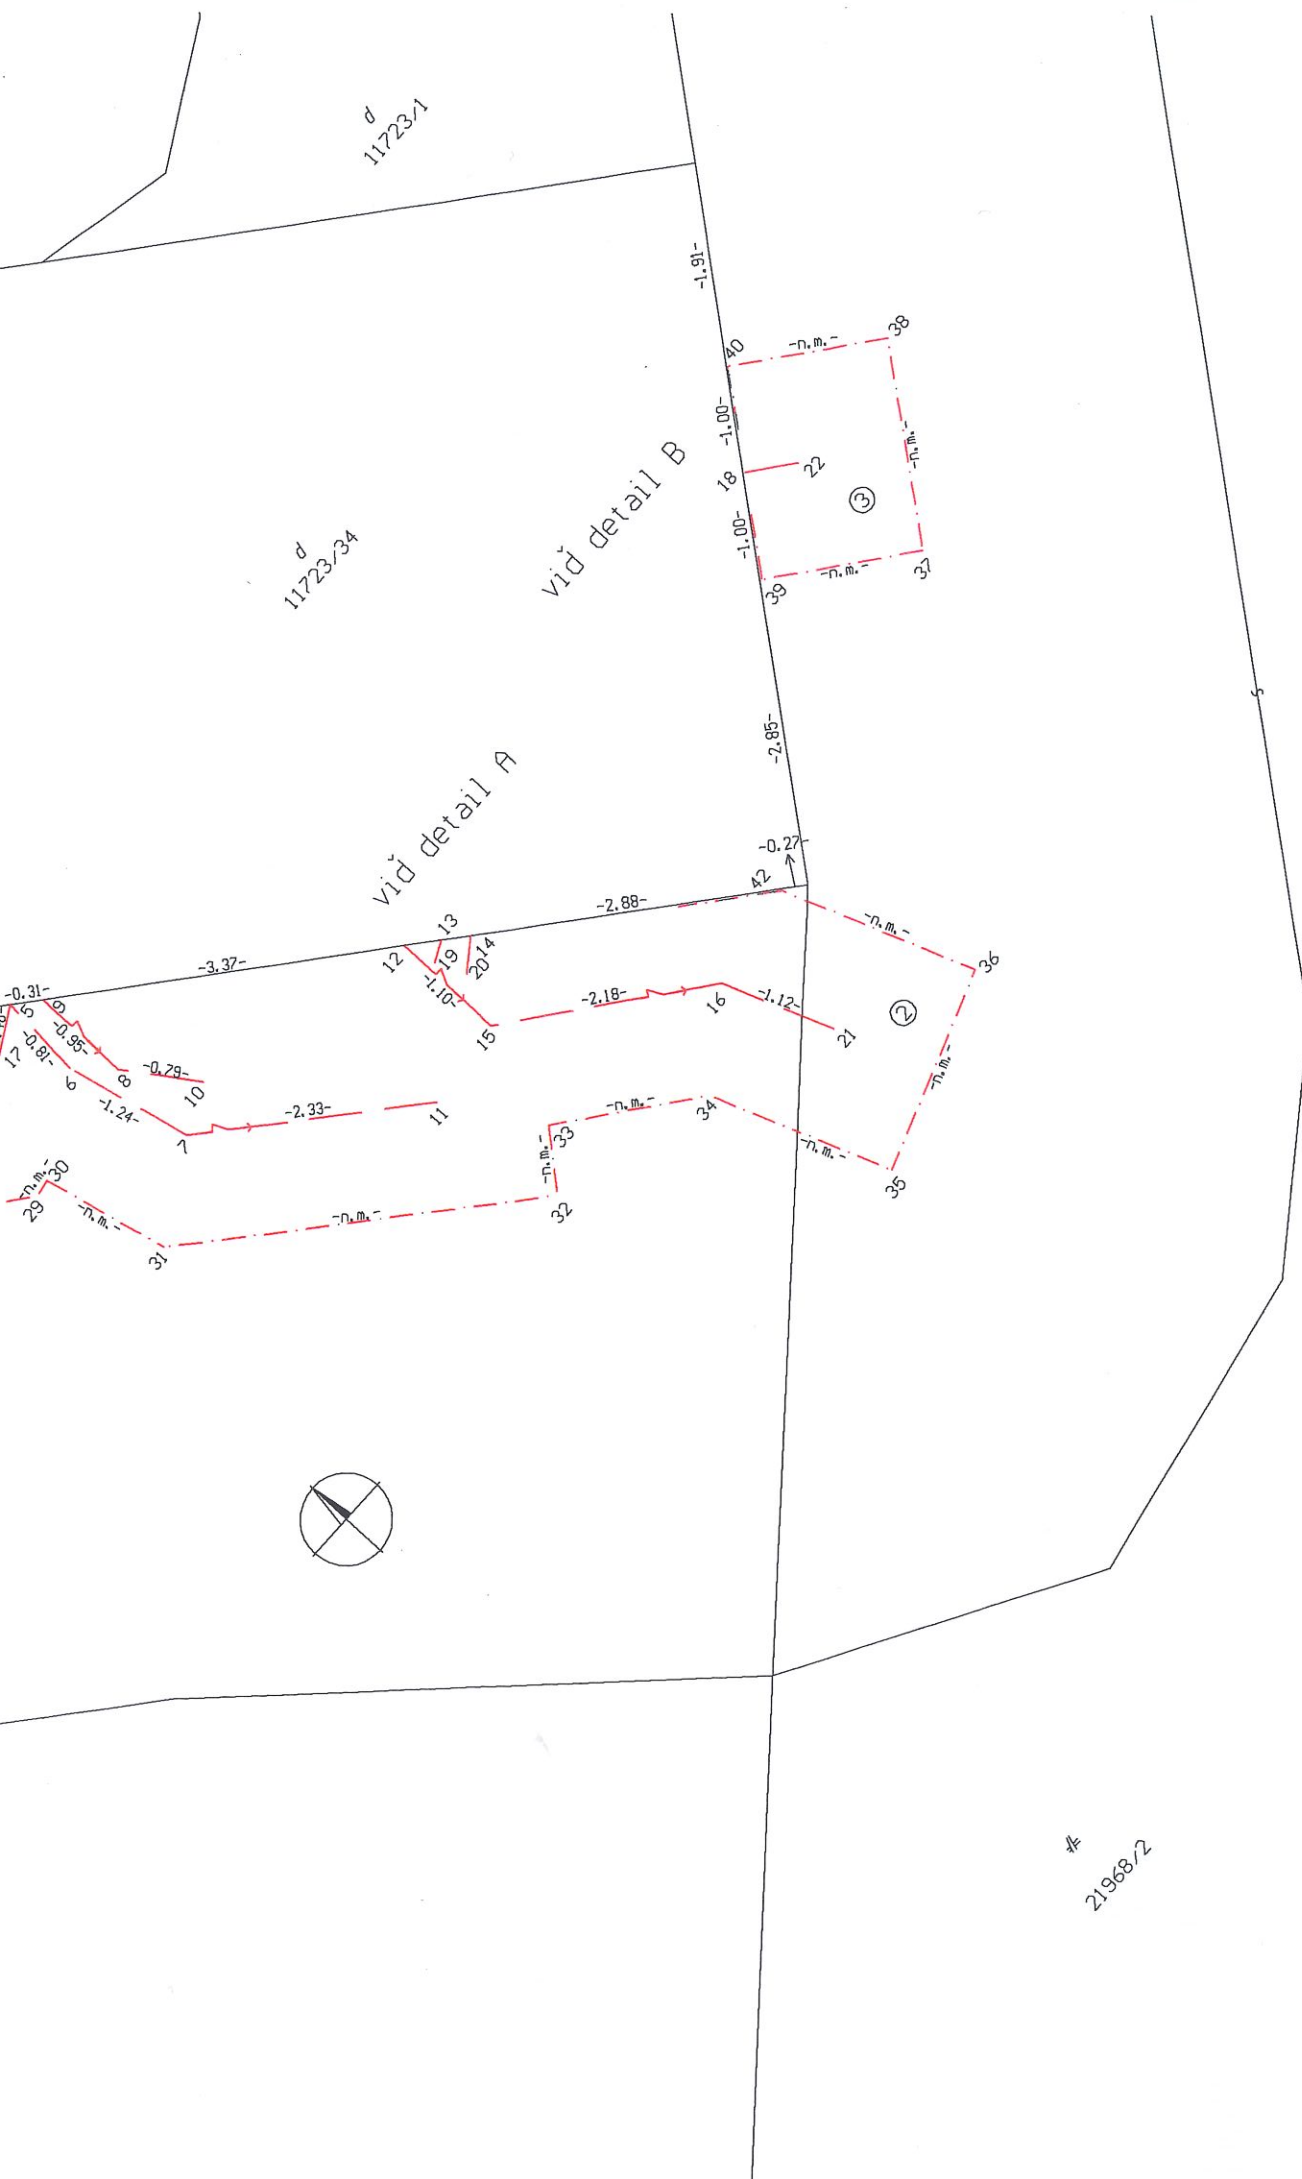

d
11723/34

d
11723/1

vid detail B

vid detail A

21968/2