


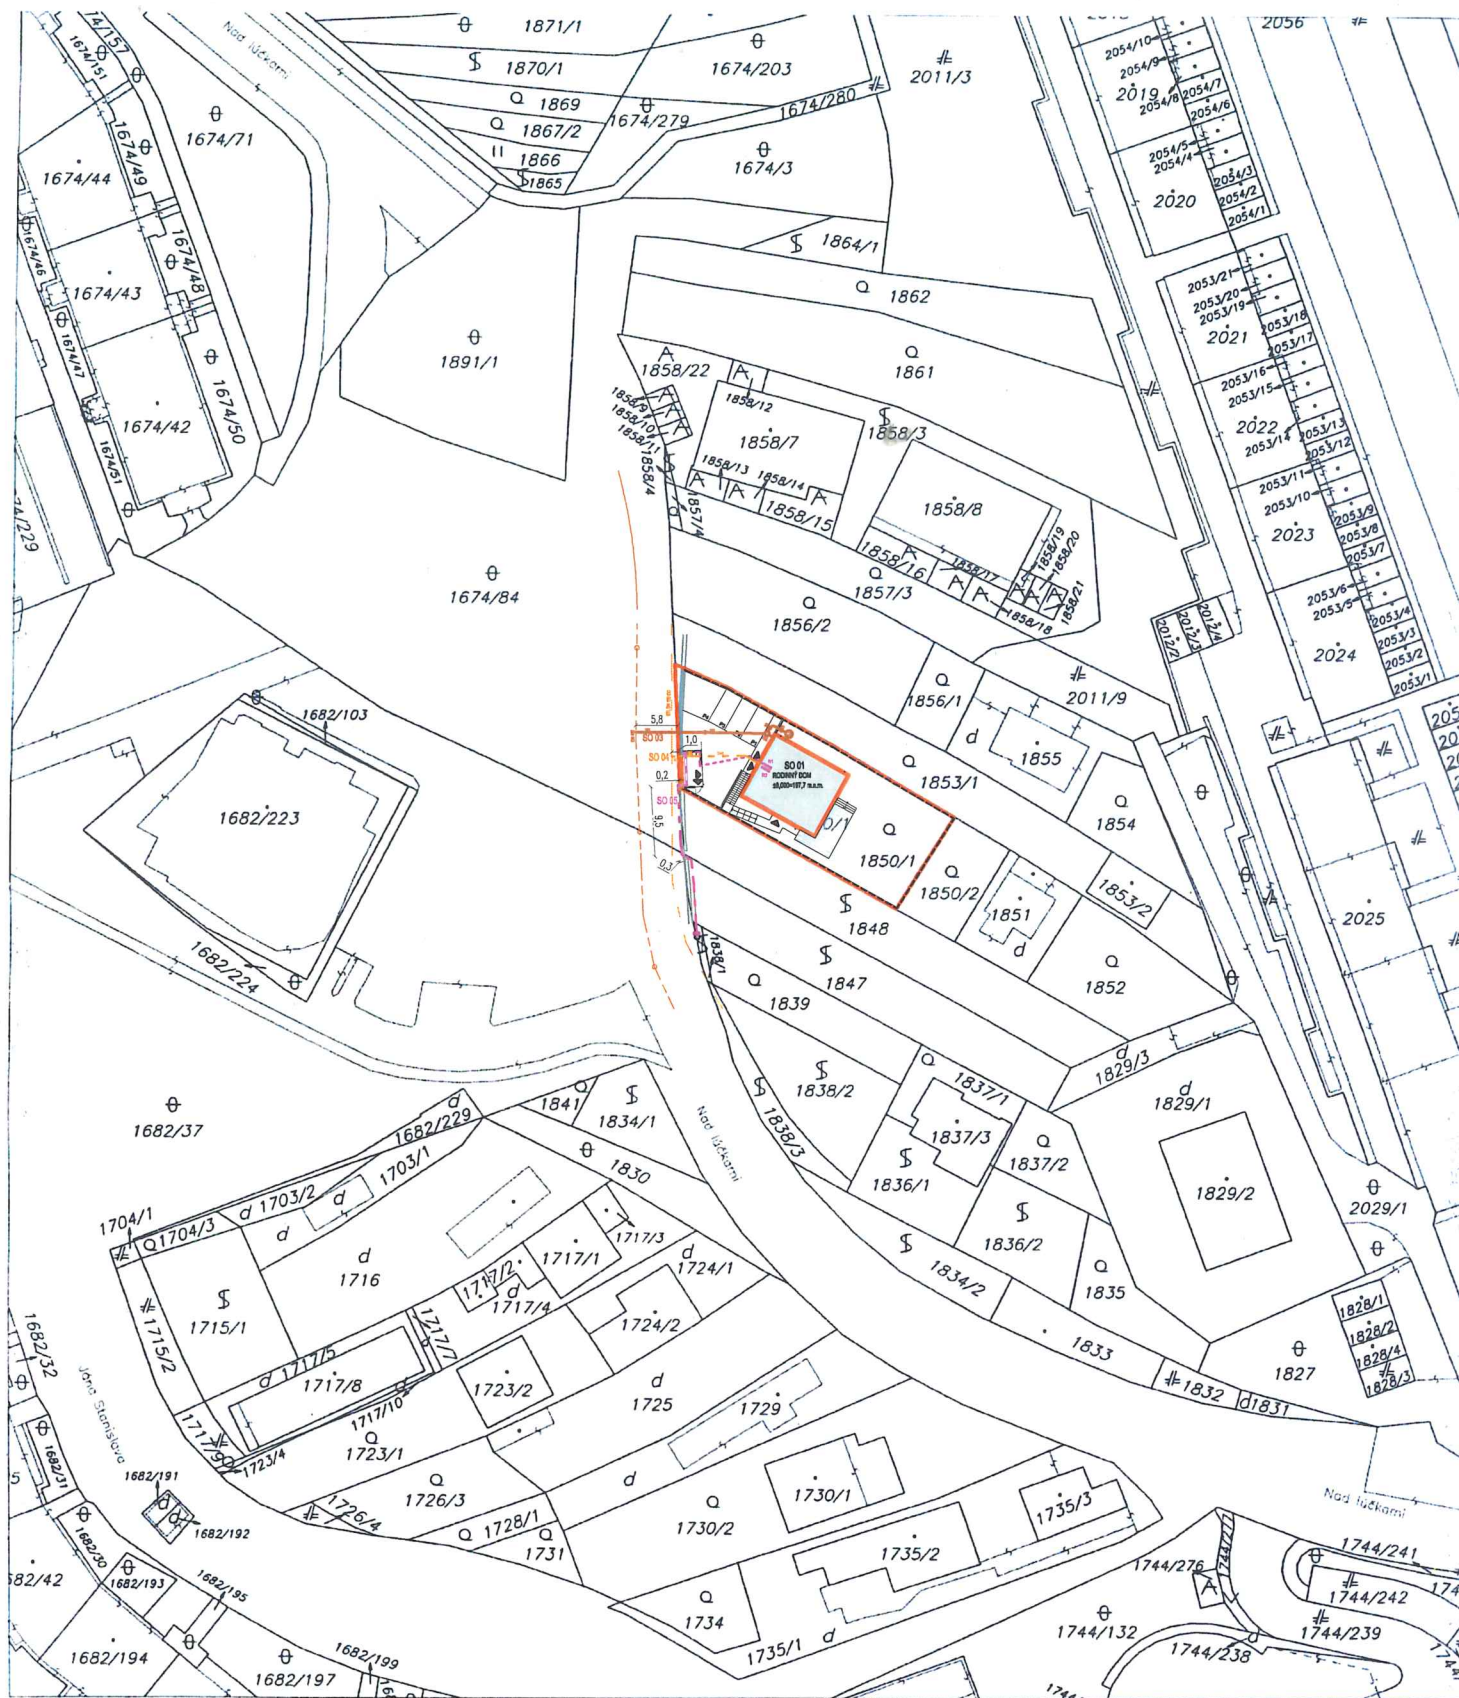

Okresný úrad Bratislava katastrálny odbor	Okres	Bratislava IV	Obec	BA-m.č. KARLOVA VES	Kat. územie	Karlova Ves
	Číslo zákazky	K1-20489/18	Vektorová mapa		Mierka	1 : 1000
	KÓPIA KATASTRÁLNEJ MAPY na parcelu:					
Vyhotočil		Mgr. Adam Polák		 Spoplatnené v zmysle zákona č. 145/1995 Z.z. Pečiatka a podpis		
Dňa	03.12.2018	Meno				