


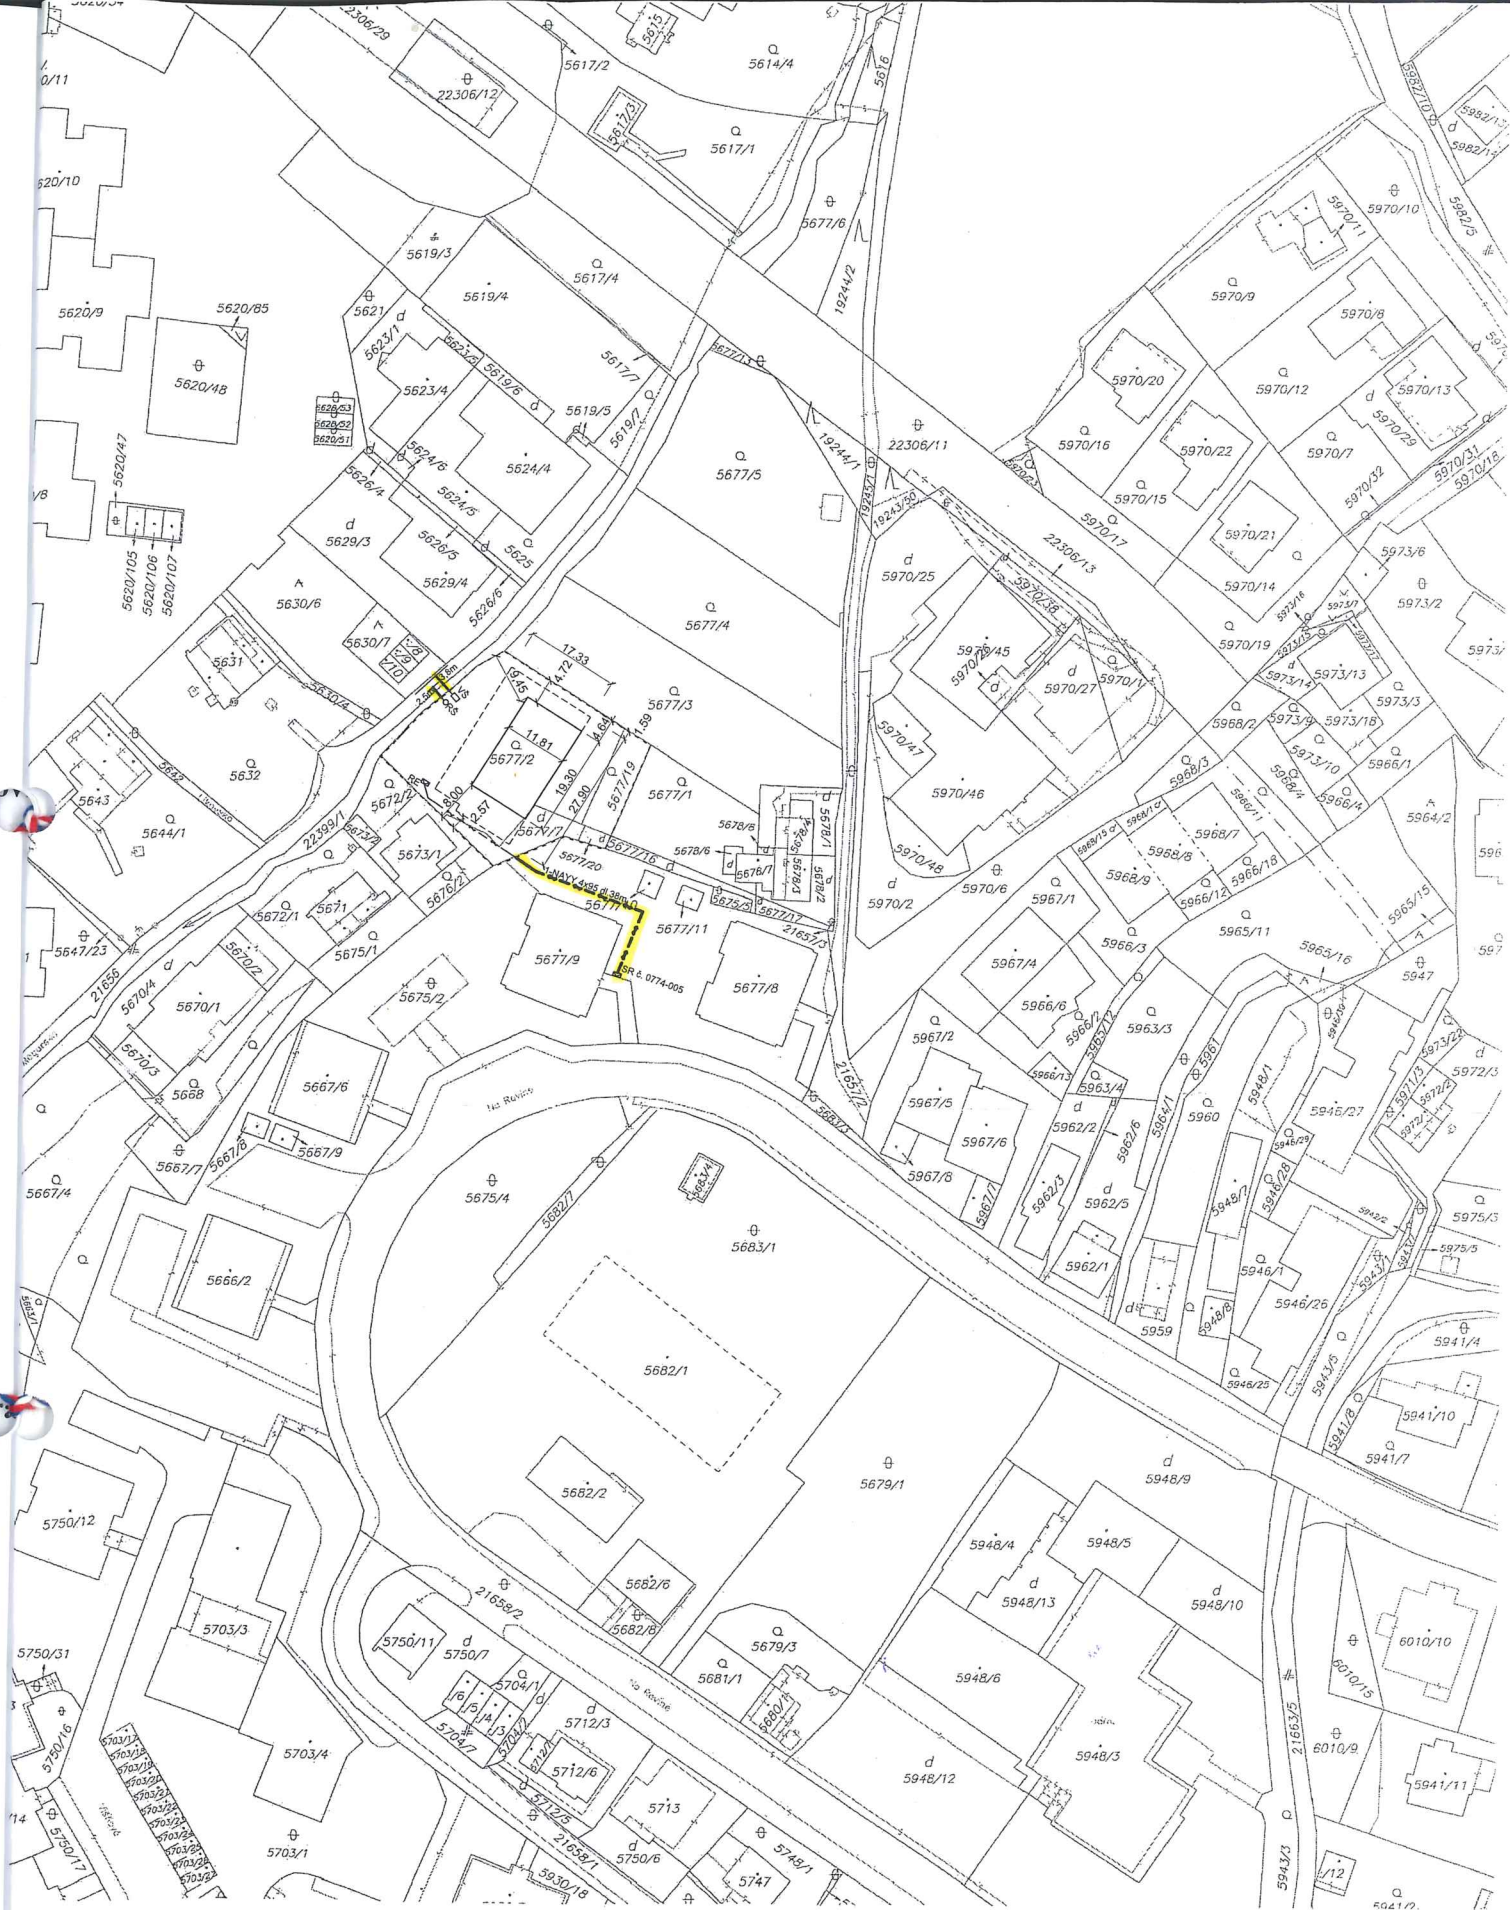

Okresný úrad Bratislava katastrálny odbor	Okres	Bratislava III	Obec	BA-m.č. NOVÉ MESTO	Kat. územie	Vinohrady
	Číslo záznamu	K1-754/19	Vektorová mapa		Mierka	1 : 1000
	KÓPIA KATASTRÁLNEJ MAPY na parcelu: --					
Vyhotožil						
Dňa	07.01.2019	Meno	Silvester Široký			
		Spoplatnené v zmysle zákonu č. 142/1996 Z.z.				
Pečiatka a podpis						