


LEGENDA NAVRHOVANÝCH OBJEKTOV:

Komunikácie a spevnené plochy:

- SO TB 610 Prípojka vodovodu
- SO TB 630 Prípojka kanalizácie
- SO TB 631 Areálová kanalizácia dažďová
- SO TB 632 Areálová kanalizácia zaolejovaná
- SO TB 640 Prípojka plynu STL

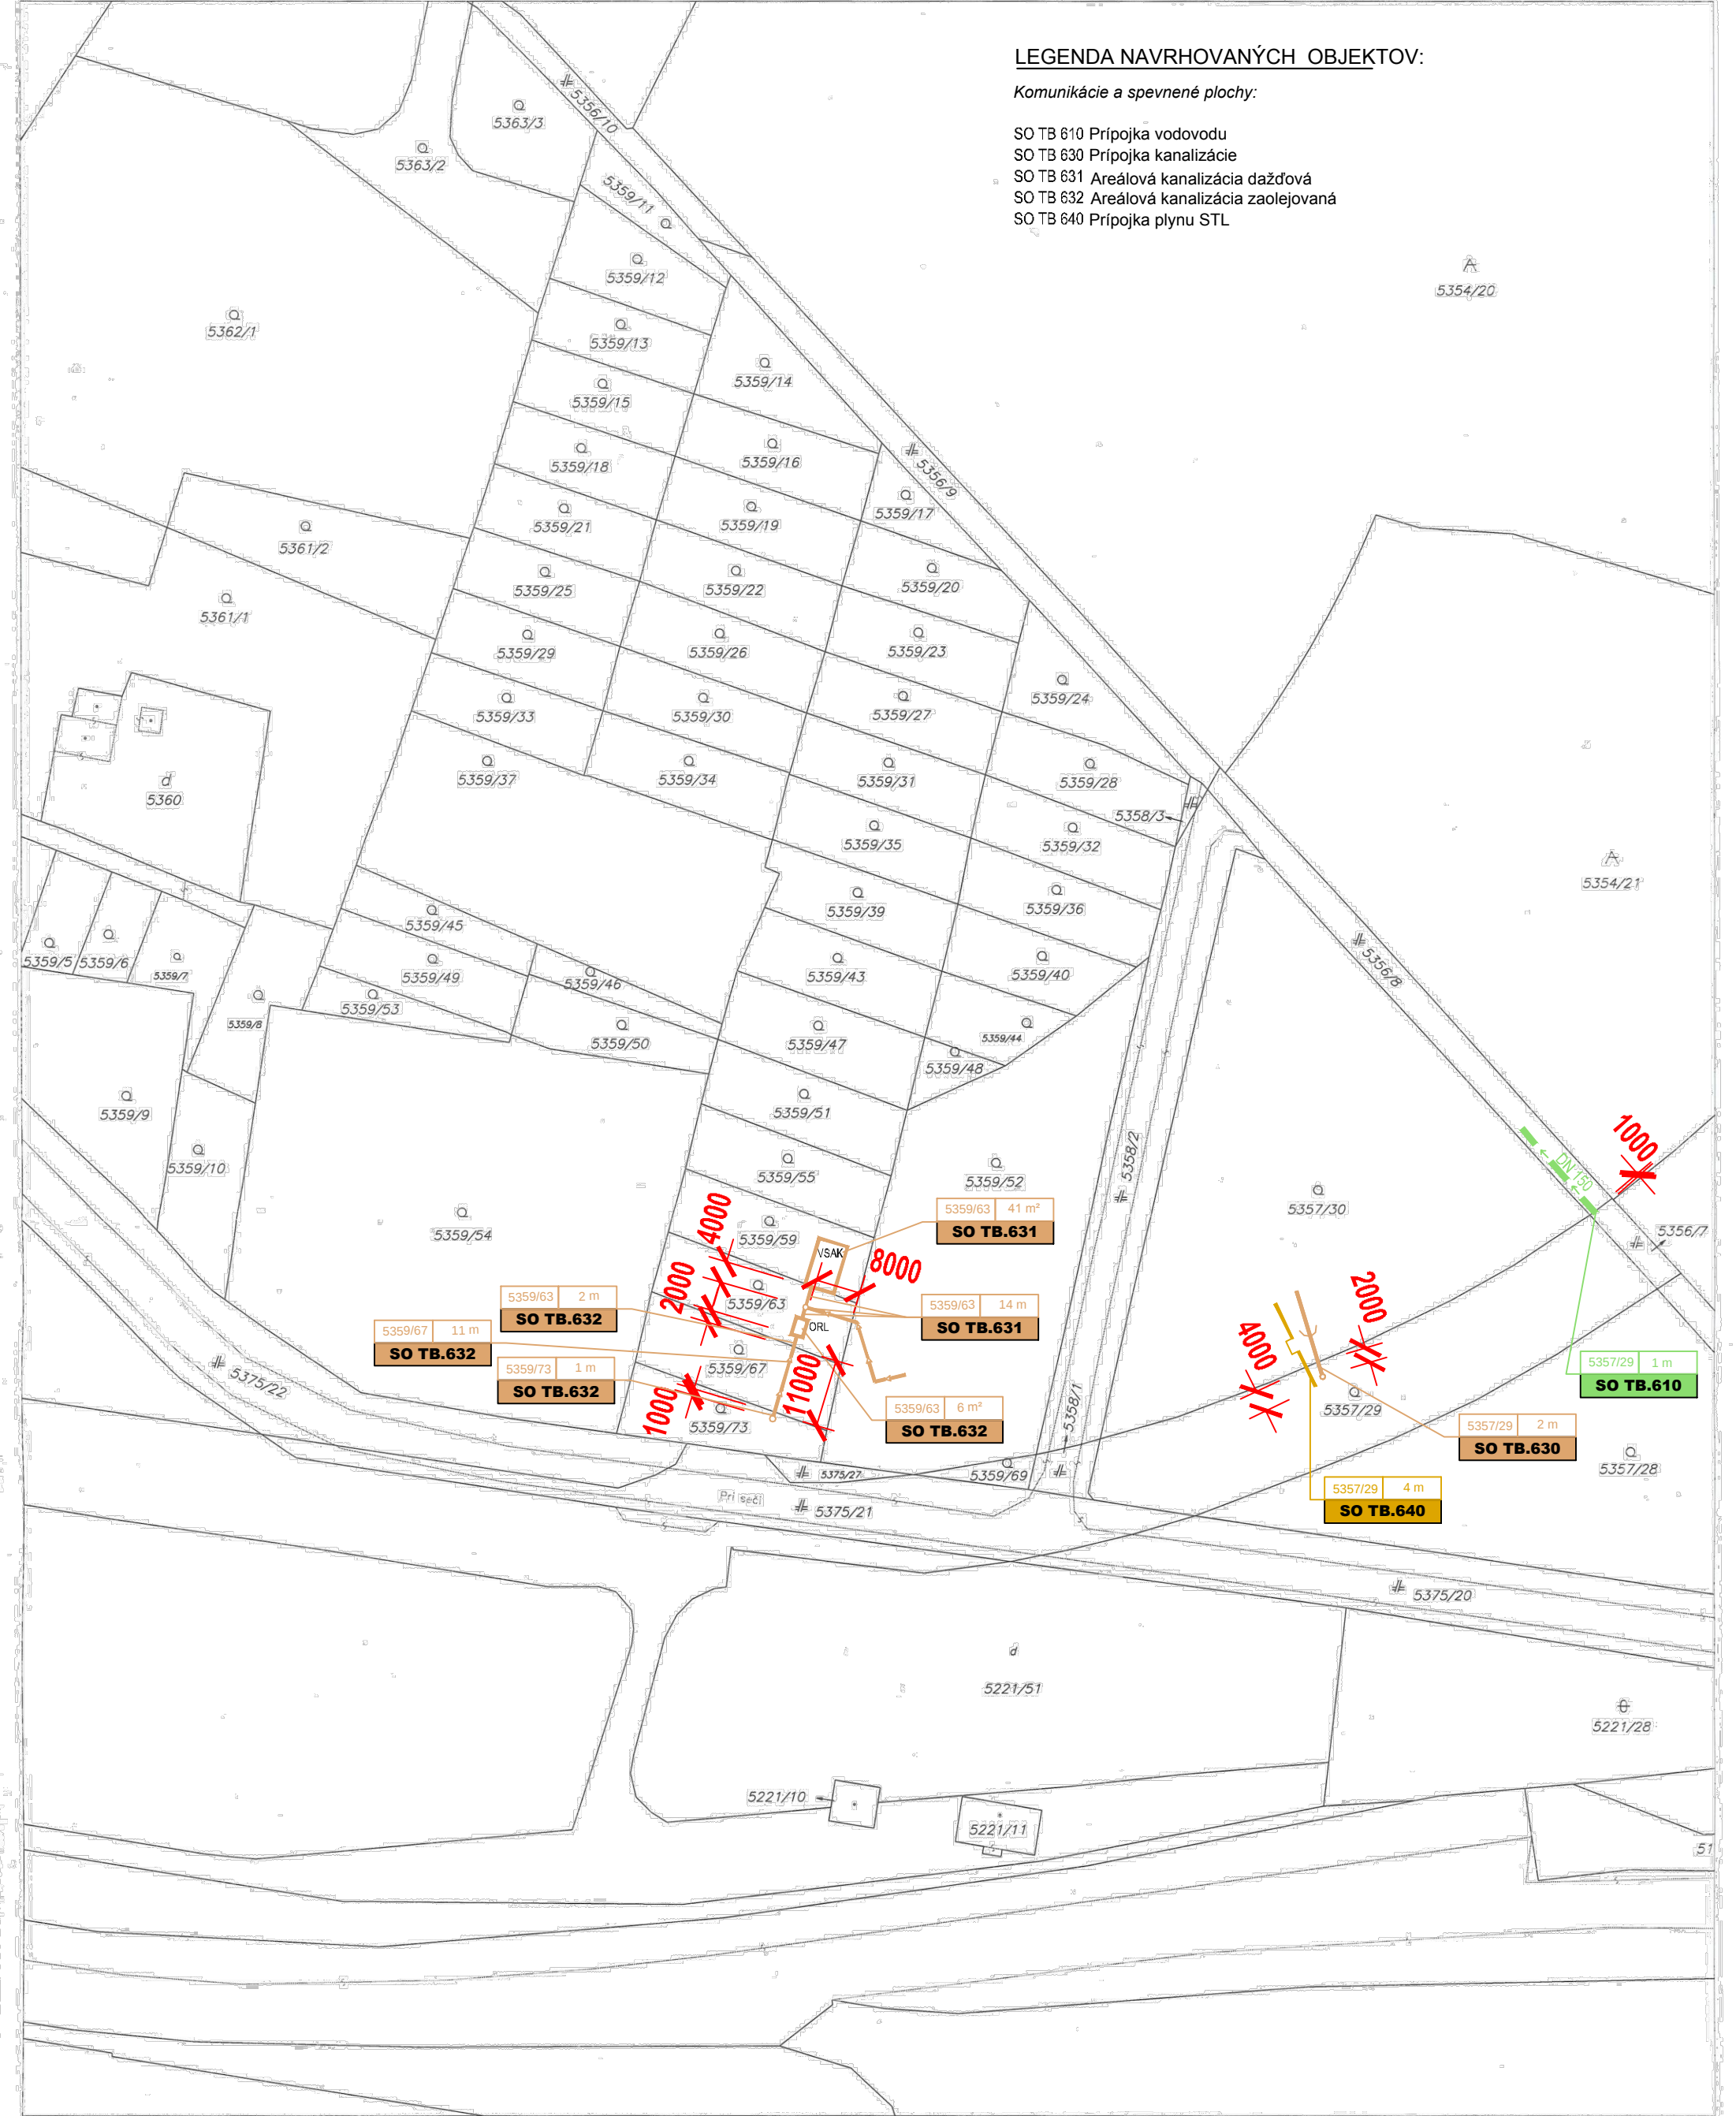

Okresný úrad Okresný úrad Bratislava, katastrálny odbor katastrálny odbor	Okres Bratislava	Obec BA-m.č. PETRŽALKA	Kat. územie Petržalka
	Číslo zákazky 1404/19	Vektorová mapa	Mierka 1 : 1000
KÓPIA KATASTRÁLNEJ MAPY na parcelu:			
Vyhotovil	Dňa		
01.02.2019	Meno Dolnáková Š.	Pečiatka a podpis	