


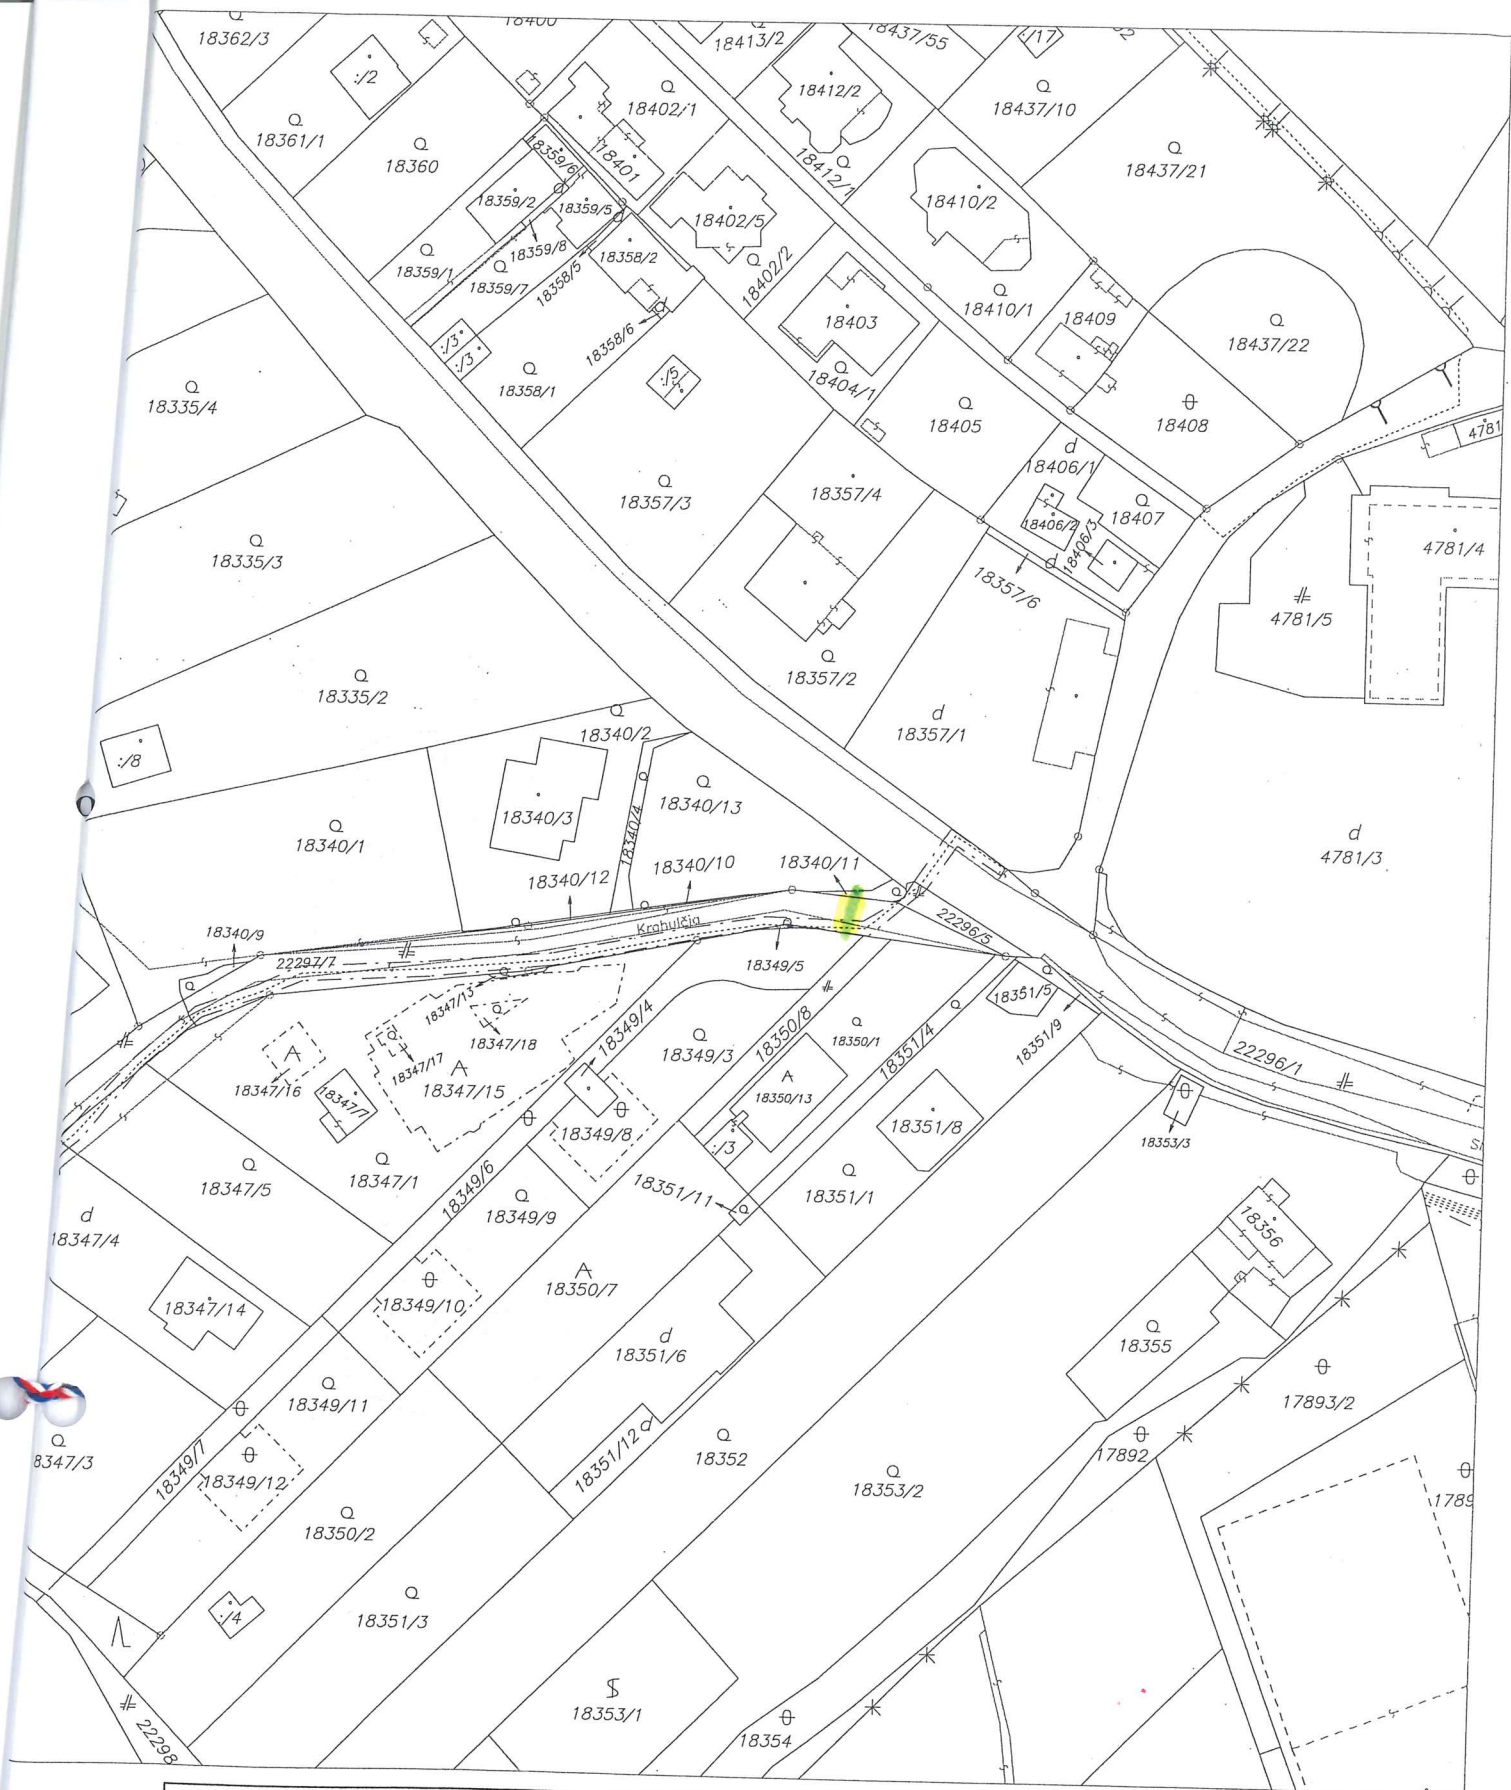

Okresný úrad Bratislava katastrálny odbor	Okres Bratislava III	Obec BA-m.č. NOVÉ MESTO	Kat. územie Vinohrady
	Číslo zákazky 4192/19	Vektorová mapa	Mierka 1 : 1000
KÓPIA KATASTRÁLNEJ MAPY			
na parcelu:			
Vyhotovil	Spopustené v zmysle zákona č. 145/1995 Z.z.		
Dňa 05.04.2019	Meno Dolnáková Š.		
Pečiatka a podpis			