


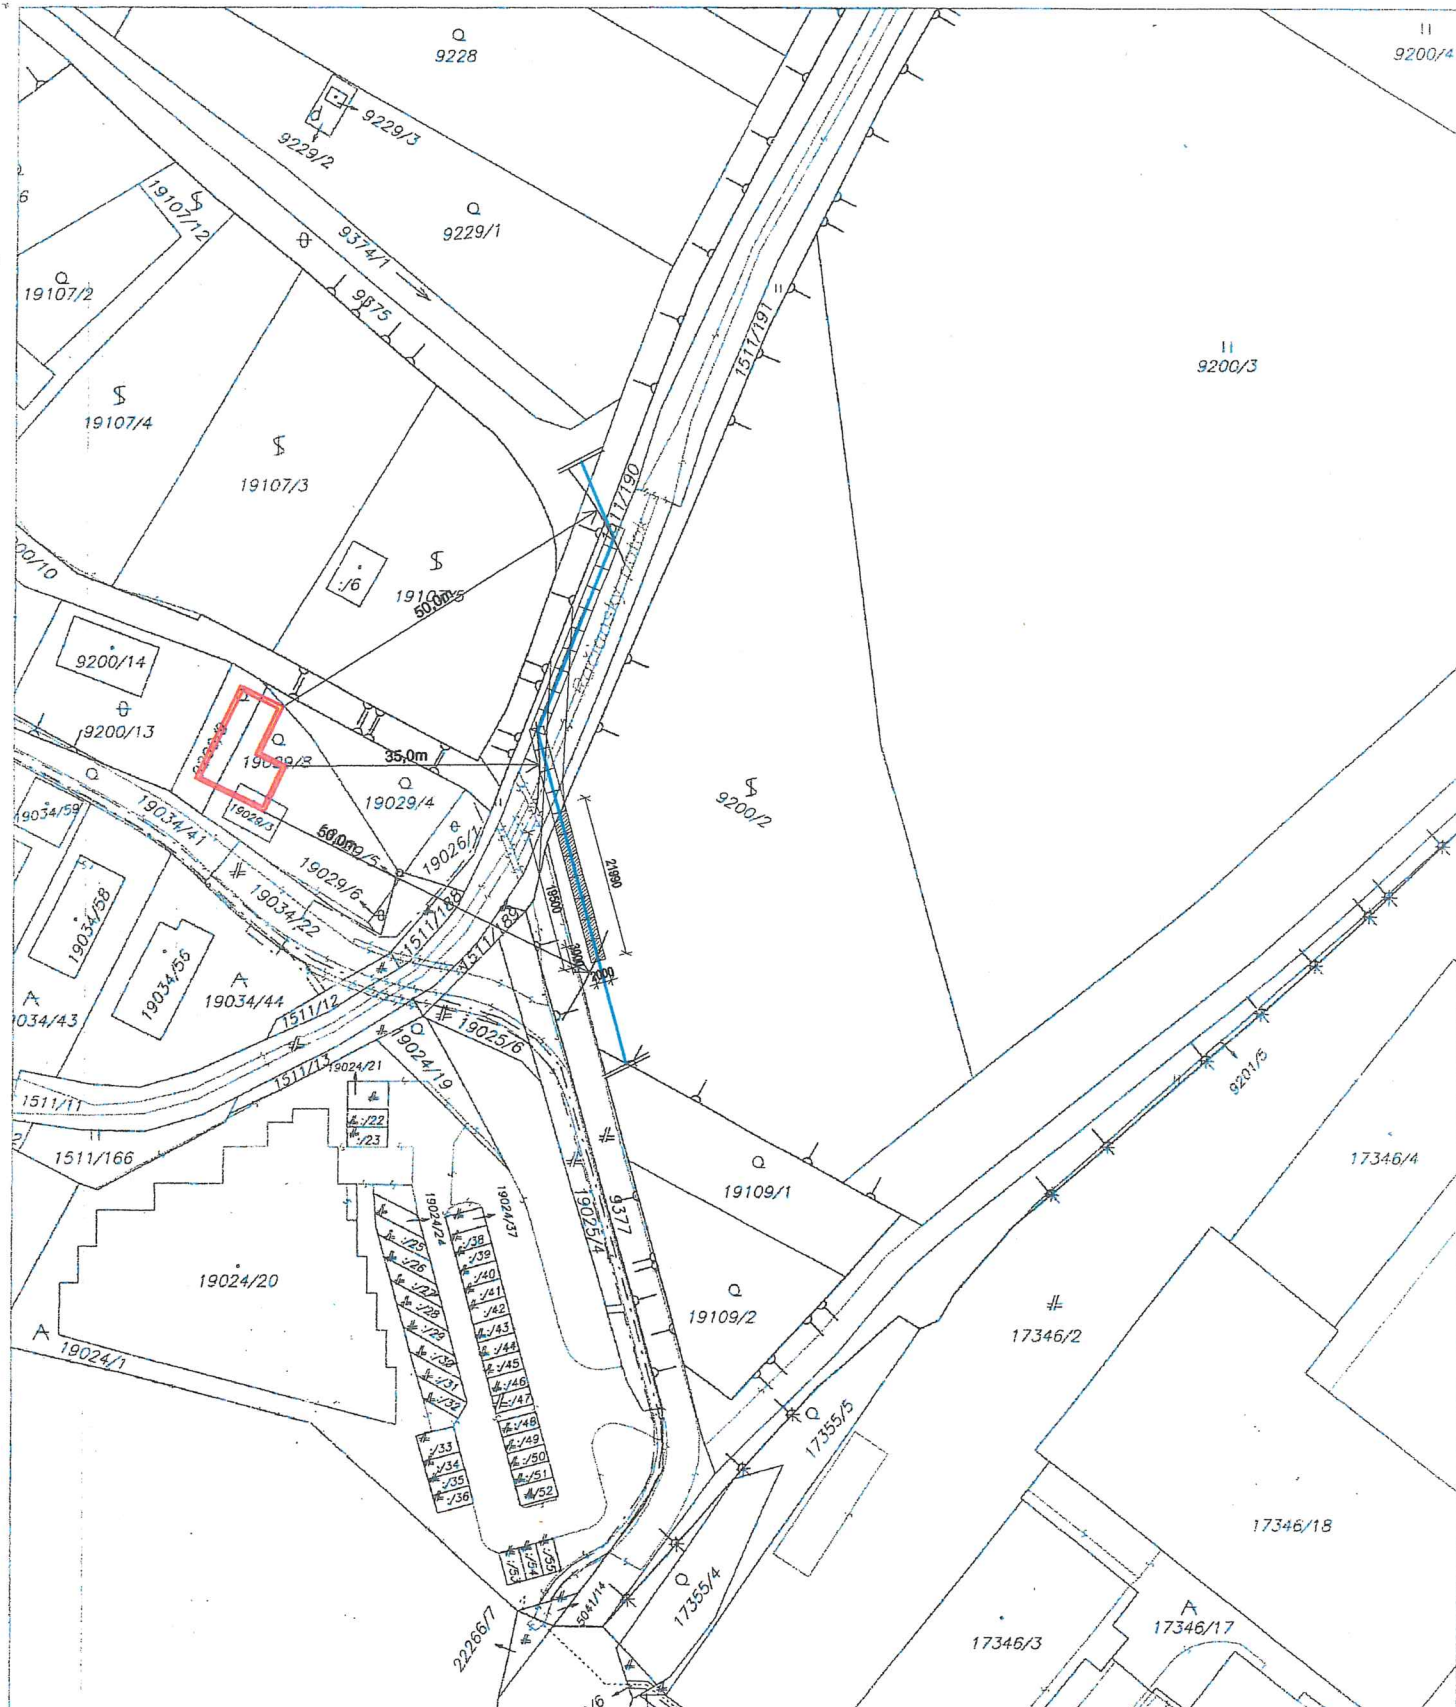

Okresný úrad Bratislava katastrálny odbor	Okres Bratislava III	Obec BA-m.č. RAČA	Kat. územie Rača
	Číslo zákazky K1-13768/18	Vektorová mapa	Mierka 1 : 1000
	KÓPIA KATASTRÁLNEJ MAPY na parcelu:		
Vyhotočil Dňa 25.07.2018		Meno Mgr. Adam Polák	
		 Spoplatnené v zmysle zákona č. 145/1995 Z.z. <i>Polák</i> Pečiatka a podpis	